
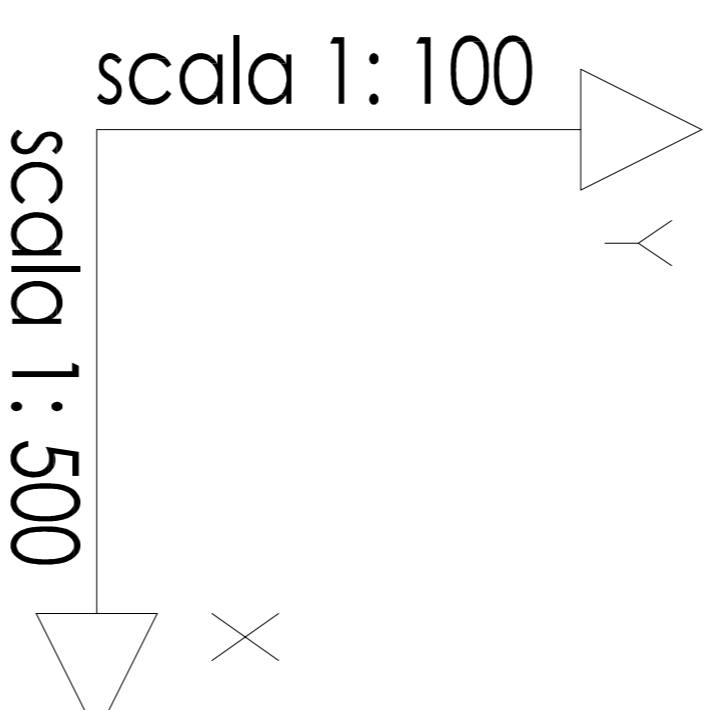


Commitenti:

SO.GE.CO S.R.L. - Via Dardini n. 14 Cesena
 Giovanni Fabio - Viale Matteotti n. 144 Cesena
 DI Quirico Maria e DI Girolamo Ferrizo - Via Brunico 230 Cesena
 Bianchi Natascia - Via Sopra Rigossa n. 504 mt.2 Gambetola
 Grassi Franca - Via Sopra Rigossa n. 504 mt.2 Gambetola
 FERRIZZO GIULIO - Via Sopra Rigossa n. 504 mt.2 Gambetola
 SERRA GIULIA - Via Cavallotti n. 5491 Cesena Sassina
 Cesaneli Cristiano - Via Donizetti G. n.37 Cesenatico
 Tassinari Michela - Via Madonna dello Schioppo n. 1319 Cesena
 Zamagni Gino - Via Primo Targhini n. 4050 Cesena
 Vaccina Alex - Via delle Margherite n. 68 Cesena
 Bernini Roberto - Via Olivati n. 193 mt.2 Cesena
 Lorenzon Monica - Via Brunico 230 Cesena

Progettista:

Dott. Ing. Massimo Fratini
 Galleria Cavour, 3 - Cesena
 telefono 0547 24049 - infofrat@libero.it

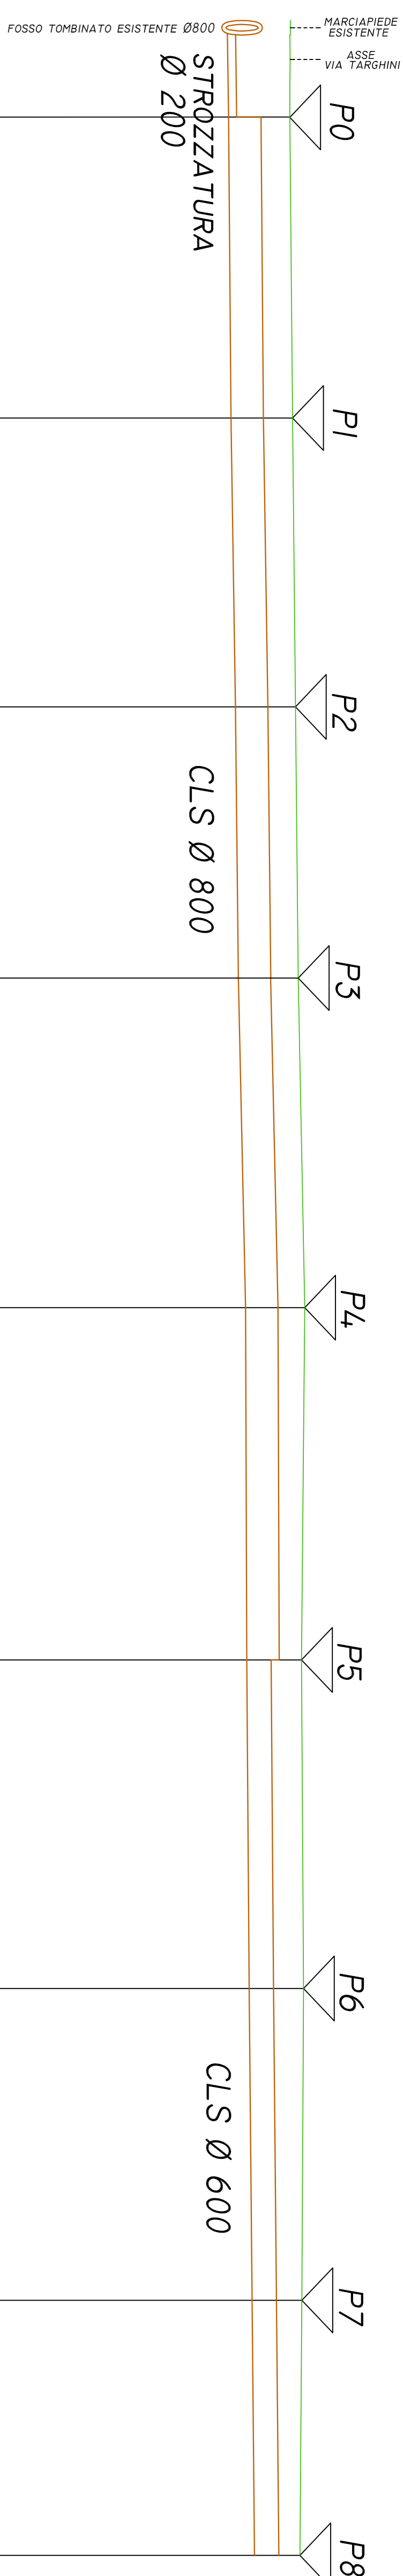

FONDAMENTALE A Q. TA 0.00 S.L.M.

QUOTE	CODICE		
	TERRENO	SCORRIMENTO	FONDO SCAVO
	P0	P1	P2
	P3	P4	P5
	P6	P7	P8
DISTANZE	PROGRESSIVE		
	P0	P1	P2
	P3	P4	P5
	P6	P7	P8