COMUNE DI CESENA

PIANO URBANISTICO ATTUATIVO
Diegaro - Via Brighi
Comparto 05/01 AT4a

Proprietà:

ARCA S.p.a.
Sede: Via Emilia 3902, 47020 Longiano (FC)
P.IVA: 00138870407

ottagono
associazione professionale

progettista:
Arch. Arnaldo Montacuti

Cesena, via A. Saffi 62
tel/fax 0547-322425
studio.ottagono@libero.it

Collaboratore: Arch. Agnese Riva

tav.
5.2

Agg. Gennaio 2014

PROFILI FOGNATURA BIANCA E SEZIONE STRADALE

scala 1:1000 - 1:500 - 1:50

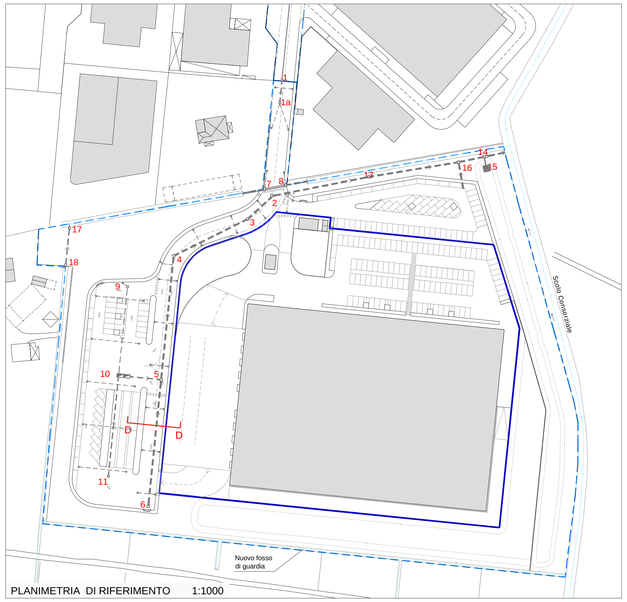

PLANIMETRIA DI RIFERIMENTO 1:1000

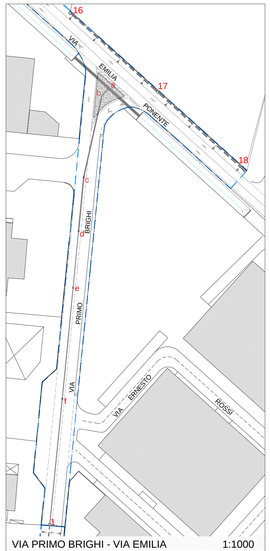

VIA PRIMO BRIGHI - VIA EMILIA 1:1000

Linea esistente
Linea di progetto

SEZIONE STRADALE TIPO D - D

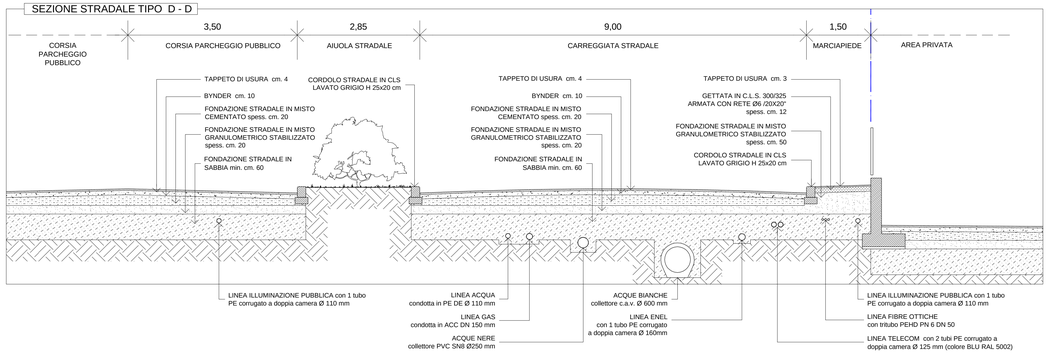

PROFILO FOSSO RISAGOMATO

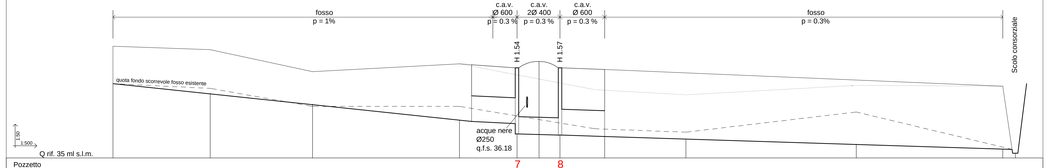

Pozzetto		7	8	
Quota terreno	37.60	37.52	37.01	37.19 37.10 37.10 37.25 37.10 37.05 36.98 36.81 36.67 36.73
Quota f.s.	36.73	36.50	36.26	35.88 35.85 35.80/35.56 35.53 35.50 35.44 35.32 35.20 35.11
Distanze parziali	22.63	23.80	34.22	2.80 10.60 10.00 10.40 18.92 39.66 34.13
Distanze progressive	0.00	22.63	46.43	80.65 83.45 94.05 104.05 114.45 133.37 173.03 207.16 212.68

PROFILO FOGNATURA PRINCIPALE

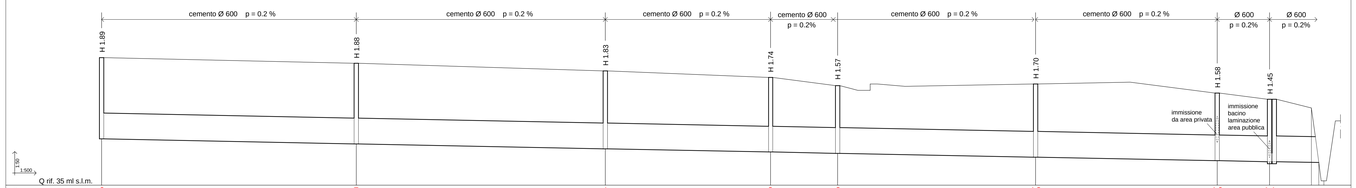

Pozzetto	6	5	4	3	2	13	16	14
Quota terreno	37.97	37.84	37.66	37.51	37.31	37.35	37.15 37.00	36.80
Quota f.s.	36.08	35.96	35.83	35.77	35.74	35.65	35.57 35.55	35.53 35.10
Distanze parziali	59.30	58.00	38.50	15.60	46.10	42.30	12.20 11.50	1.15
Distanze progressive	0.00	59.30	117.30	155.80	171.40	217.50	259.80 271.00	283.50 284.65

TRATTO TOMBINATO FOSSO PODERALE

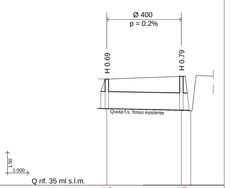

Pozzetto	18	17
Quota terreno	37.47	37.54
Quota f.s.	36.78	36.75 36.73
Distanze parziali	17.40	2.20
Distanze progressive	0.00	17.40 19.60

IMMISSIONE BACINO LAMINAZIONE

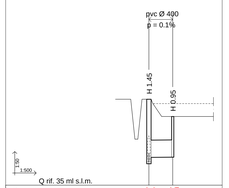

Pozzetto	14	15
Quota terreno	37.00	36.60
Quota f.s.	35.55	35.65
Distanze parziali	5.50	
Distanze progressive	0.00	5.50

PROFILO NUOVO FOSSO DI GUARDIA

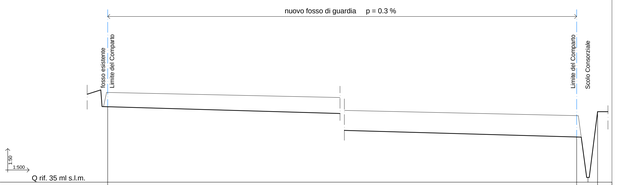

Pozzetto		
Quota terreno	37.09	36.55 36.64
Quota f.s.	36.76	36.05 35.11
Distanze parziali	245.00	4.90
Distanze progressive	0.00	244.60 249.50

PROFILO FOGNATURA ESISTENTE IN VIA BRIGHI

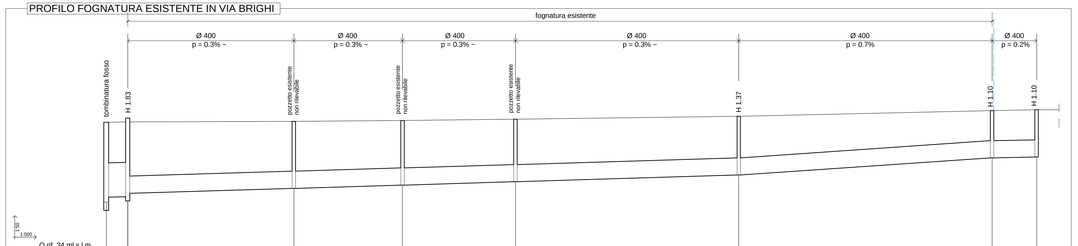

Pozzetto	a	b	c	d	e	f	1	1a
Quota terreno	36.96	37.05	36.98	37.00	37.03	37.10	37.23	37.25
Quota f.s.	~ 35.10	35.30/35.22				35.73	36.13	36.15
Distanze parziali	5.00	38.70	25.30	26.30	52.00	59.00	10.50	
Distanze progressive	0.00	38.70	64.00	90.30	142.30		201.30	211.80

PROFILO FOGNATURA PARCHEGGIO

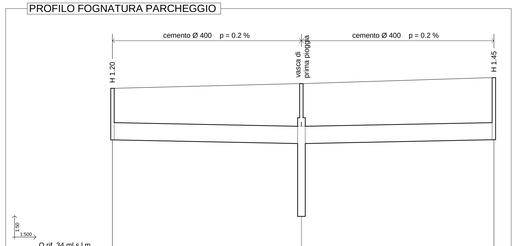

Pozzetto	9	10	11
Quota terreno	37.75	37.86	38.00
Quota f.s.	36.55	34.76	36.55
Distanze parziali	44.00	44.80	
Distanze progressive	0.00	44.00	88.80

PROFILO FOGNATURA SECONDARIA

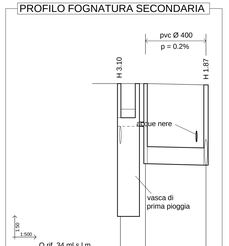

Pozzetto	10	5
Quota terreno	37.86 37.86	37.84
Quota f.s.	34.76 36.00	35.96
Distanze parziali	5.85 14.05	
Distanze progressive	0.00 5.85	19.90

PROFILO TOMBINATURA FOSSO VIA EMILIA

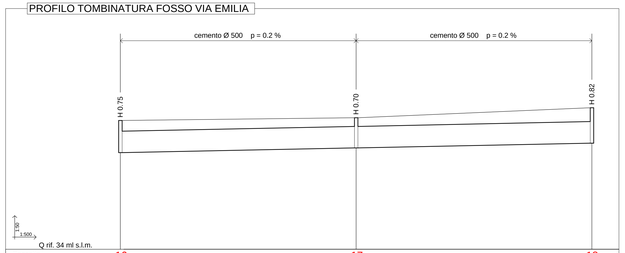

Pozzetto	16	17	18
Quota terreno	37.00	37.06	37.29
Quota f.s.	36.25	36.36	36.47
Distanze parziali	59.88	59.88	
Distanze progressive	0.00	59.88	109.76