



### Impianto di Riscaldamento/Condizionamento e Idrico Sanitario

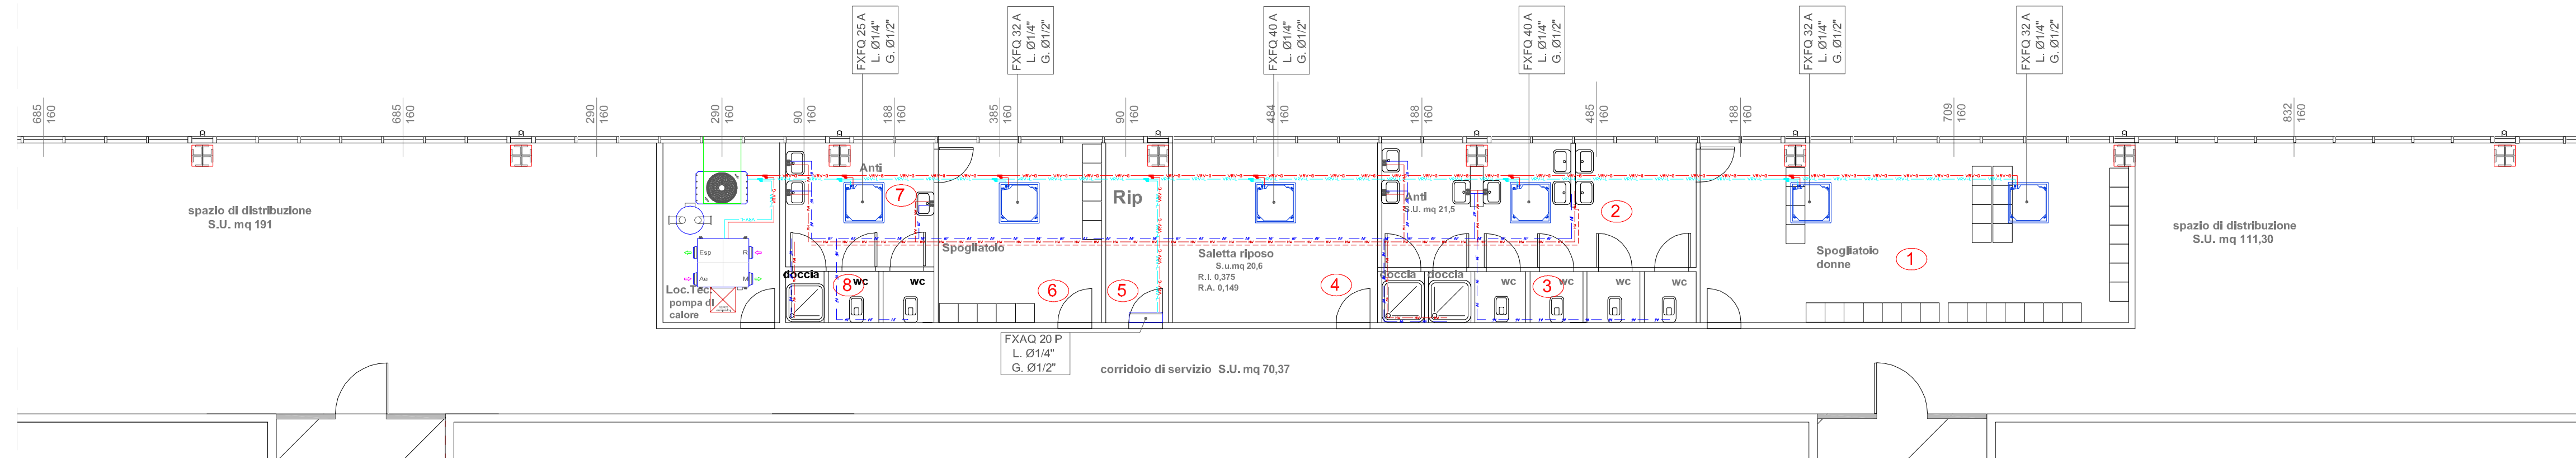


PIANO PRIMO

### Impianto di ricambio aria ed estrazione aria servizi

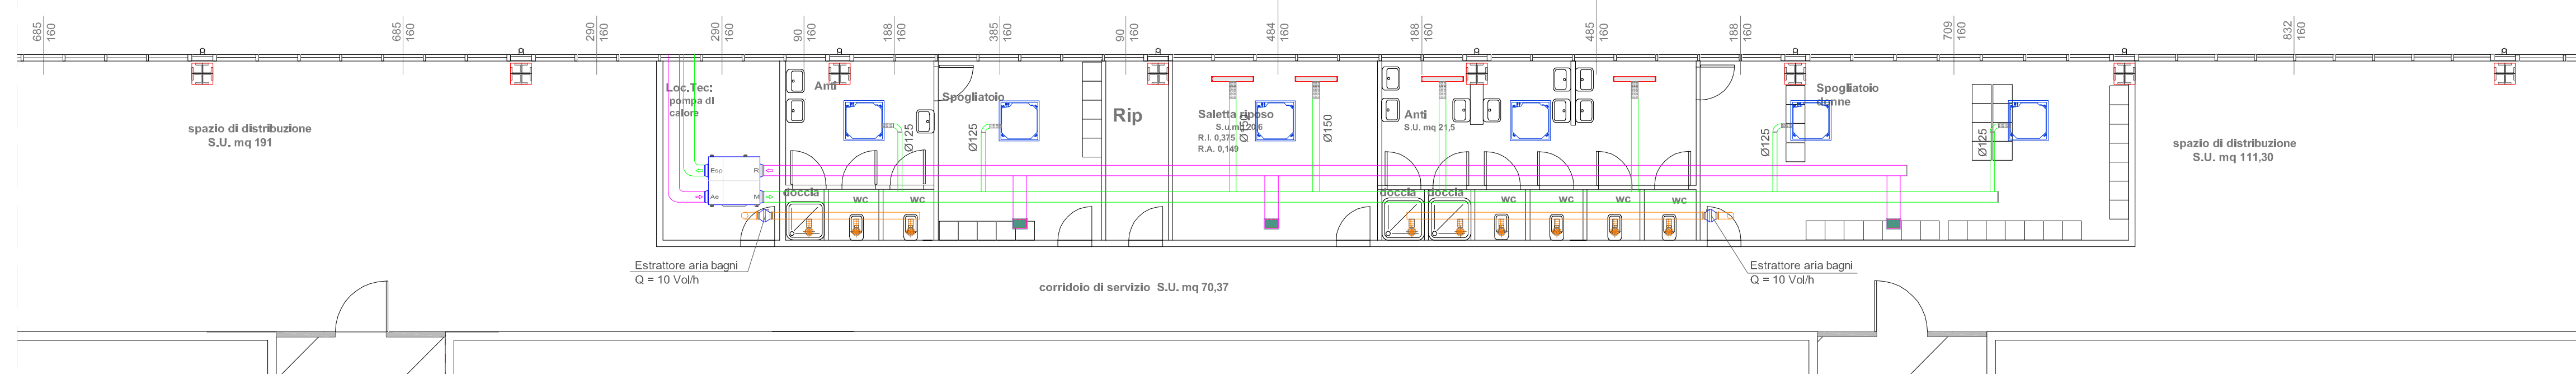

PIANO PRIMO

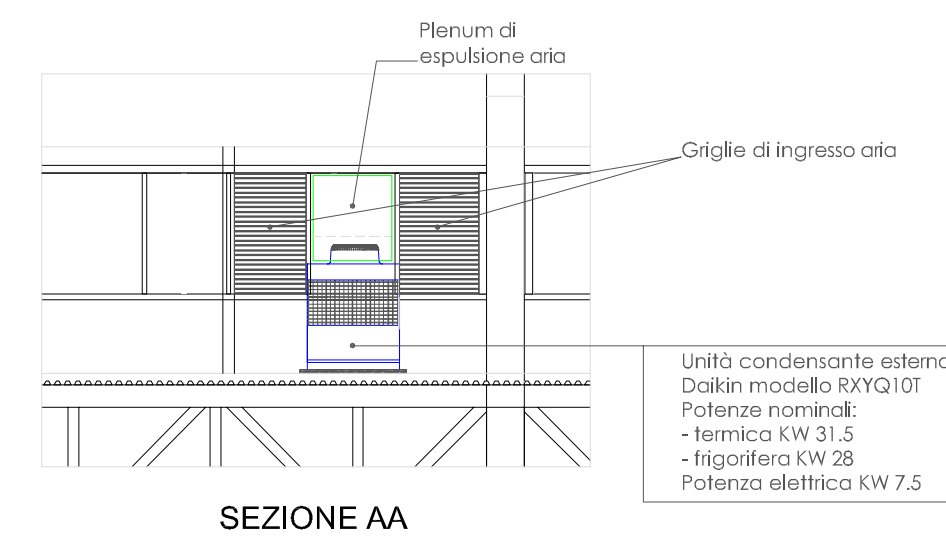

- Legenda**
- Tubazioni in rame per impianti frigoriferi (linea liquido) posate in controsoffitto
  - Tubazioni in rame per impianti frigoriferi (linea gas) posate in controsoffitto
  - Tubazioni acqua fredda potabile posate sottopavimento
  - Tubazioni acqua calda sanitaria posate sottopavimento
  - Tubazioni di ricircolo acqua calda sanitaria posate sottopavimento
  - ◆ VALVOLA di ventilazione estrazione aria bagni
  - Diffusore lineare di mandata aria a più forata
  - Griglia di estrazione aria
  - UNITA' INTERNE sistema VRV, o pompa di calore del tipo cassetta o soffitto  
 a 4 vie "Round Flow" funzionante a Gas R 410 A:  
 Collegamento - liquido Ø 1/4", gas Ø 1/2",  
 marca DAIKIN mod. FXSQ-A
  - UNITA' di ventilazione con recuperatore di calore e batteria ad espansione diretta  
 marca DAIKIN modello VKM 100 GM  
 Q = 950 mc/h
- ISOLANTE TUBAZIONI** in elastomeri espansi a celle chiuse "Classe 1"  
 Ø 28 - 22 - 16 - 12 spessore 19 mm. tubazioni gas frigorifero fase liquido e gassoso  
 Ø 32 - 26 - 20 - 16 spessore 13 mm. acqua calda sanitaria e ricircolo  
 Ø 32 - 26 - 20 - 16 spessore 6 mm. acqua fredda potabile

**COMUNE DI CESENA**

**PIANO URBANISTICO ATTUATIVO  
(GIA' P.U.A. 25 PREGRESSO PRG '85)  
VIA DISMANO**

**Progetto di nuova costruzione di :  
FABBRICATO 2  
REPARTO DI PRODUZIONE 2  
con collegamento aereo con reparto P1 e con cella C 3**

TAV. P 2 - 06/a	<b>BLOCCO SERVIZI - SPOGLIATOI SALA RIPOSO</b> Impianto di Riscaldamento/Condizionamento, idrico sanitario, Ricambio Estrazione aria	Scala 1:100
--------------------	--	----------------

**Committenti:**

**Immobiliare Cedro s.r.l.**  
via Rasi Spinelli n° 194 - Cesena (FC)  
P.E.C. cedroimmobiliare@arubapec.it

**OROGEL Società Cooperativa Agricola**  
via Dismano, 2830 - Pievesestina di Cesena (FC)  
Tel. 0547 3771  
P.E.C. orogelcoop@pec.it

Per. Ind. MUCCIOLI CORRADO      47522 CESENA (FC) Piazzale Caduti del Lavoro, 200  
 Studio impianti tecnologici      Tel. 0547-335722 Telefax 0547-318493  
 E Mail corrado@studiomuccioli.net - PEC studiomuccioli@italia-pec.com