

Comitenti:
ID.S.C. Diocesi Cesena - Santina via Giovanni XXIII n.13 - Cesena
Parrocchia di S. Giorgio e Bagnole - via S. Giorgio n.2992 - S. Giorgio di Cesena
Azienda U.S.L. - P.zza Leonardo Scaldasà n.111 - Cesena
Lucchi Gilberto - via Francesco Cilea n.320 - Cesena
Sini Gabriella - via Francesco Cilea n.320 - Cesena
Lucchi Alessandra - via Giovanni Pascoli n.540 - Cesena
Lucchi Beatrice - via Giovanni Pascoli n.530 - Cesena
Mara Silvia - via Monteghino - 32019 San Giorgio di Cesena
Mazzoni Roberto - via Monteghino - 32019 San Giorgio di Cesena
Fanti Cecceulli Antonio e Basili Editra - Cecceulli Anna Maria - via A. Romagnoli n.8 - Bologna
Viali Antonio - via Cerca n.1170 - S. Giorgio di Cesena
Zamoli Romano e Benedetti Sonia - via Zana n.7711 - Piano di Bologna
Zamoli Verardo - via S. Giorgio n.3186 - S. Giorgio di Cesena


Progettisti:

Dot. Ing. Marco Ceredi
Dot. Arch. Francesco Ceredi
Via Chiaromonte, 91 - Cesena
tel/fax 0547.28685 - info@ceredi.net


Dot. Ing. Massimo Fratini
Dot. Arch. Sara Fratini
Galliera Cavour, 3 - Cesena
tel/fax 0547.24049 - info@iberoti.it

PROFILI LONGITUDINALI AREA SUD


PROFLO STRADALE
TRATTO 11-10-9-8-6-F

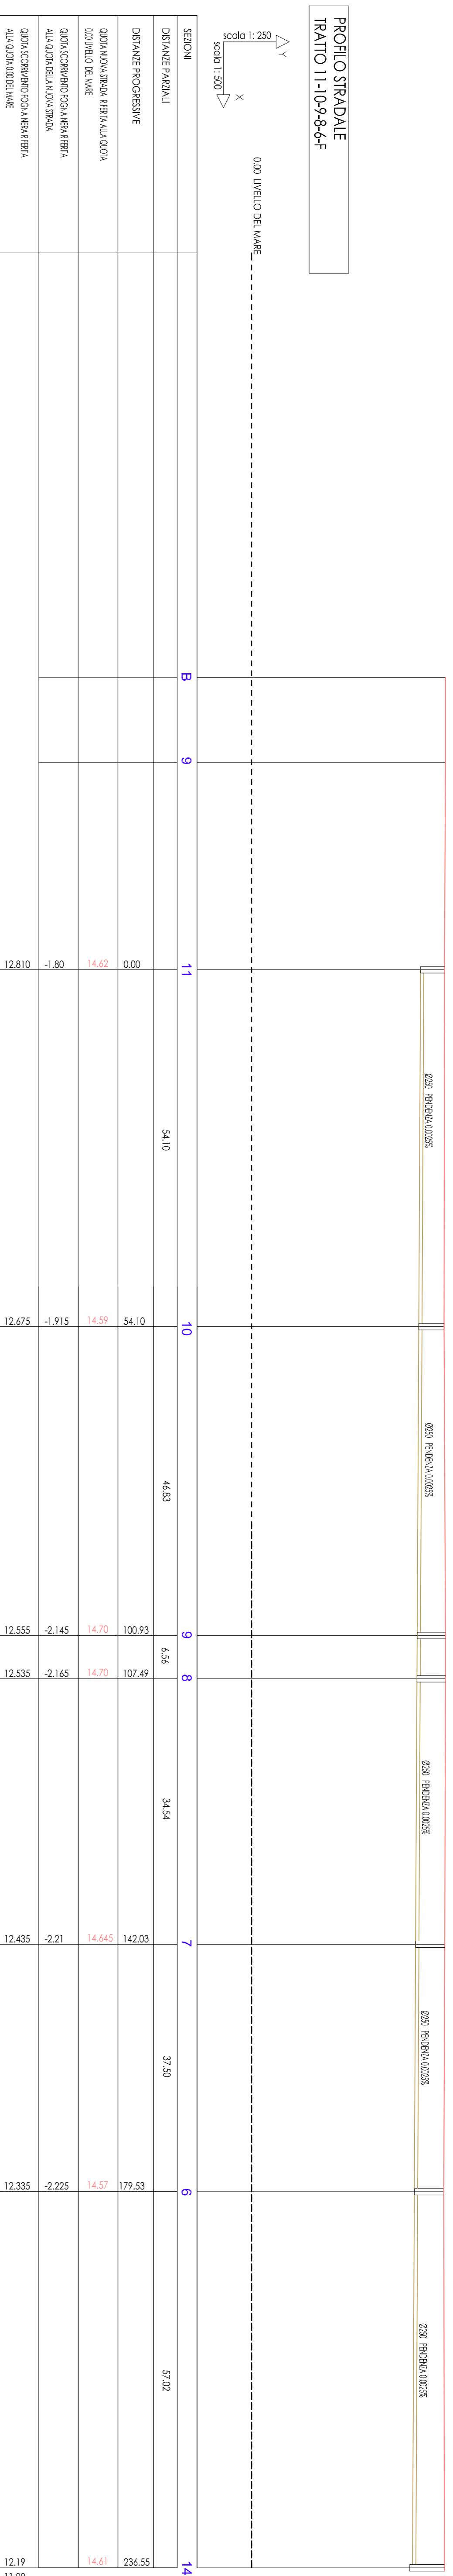

PROFLO STRADALE
TRATTO 1-2-4-F

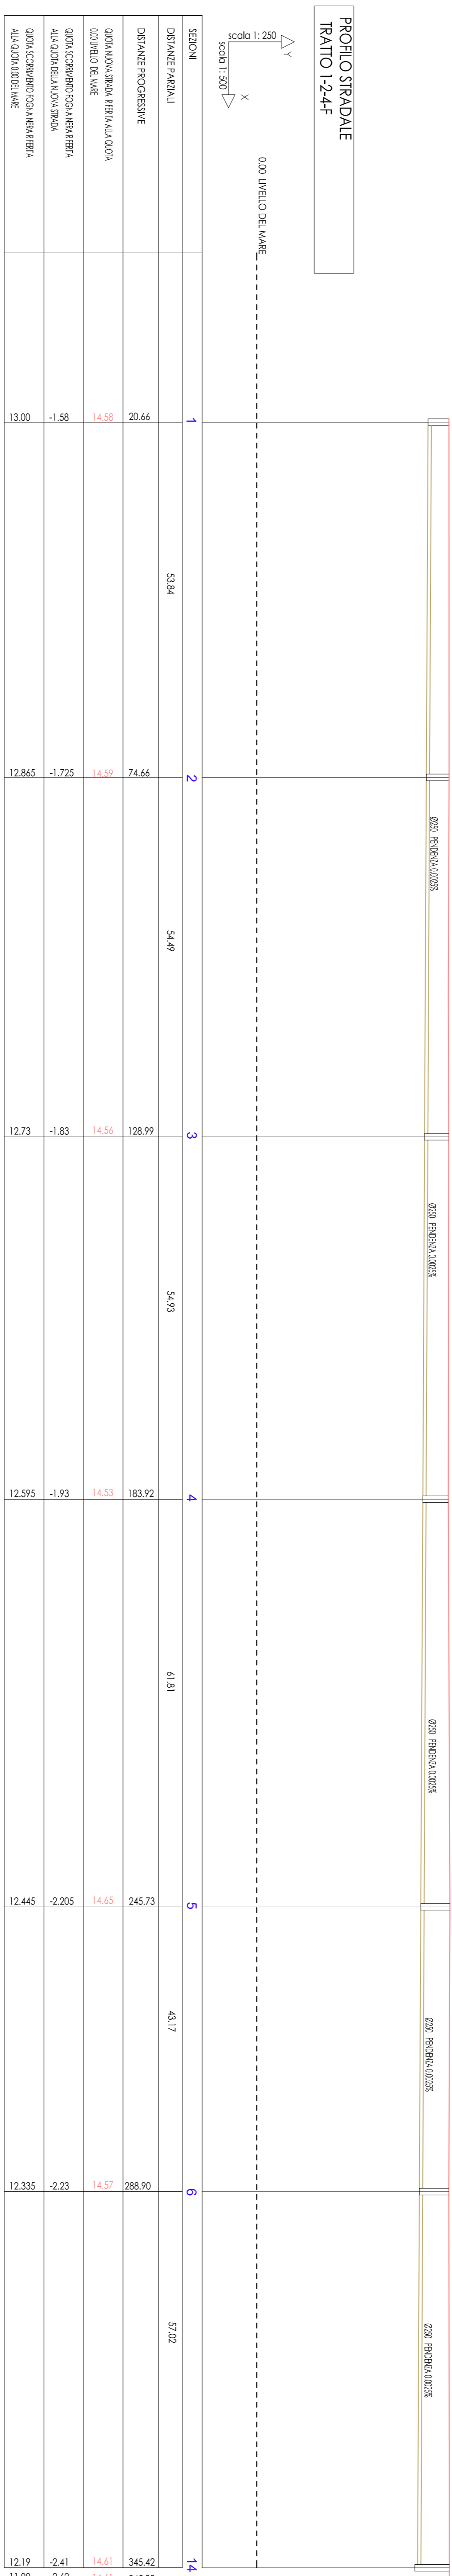

PROFLO STRADALE TRATTO 13-4

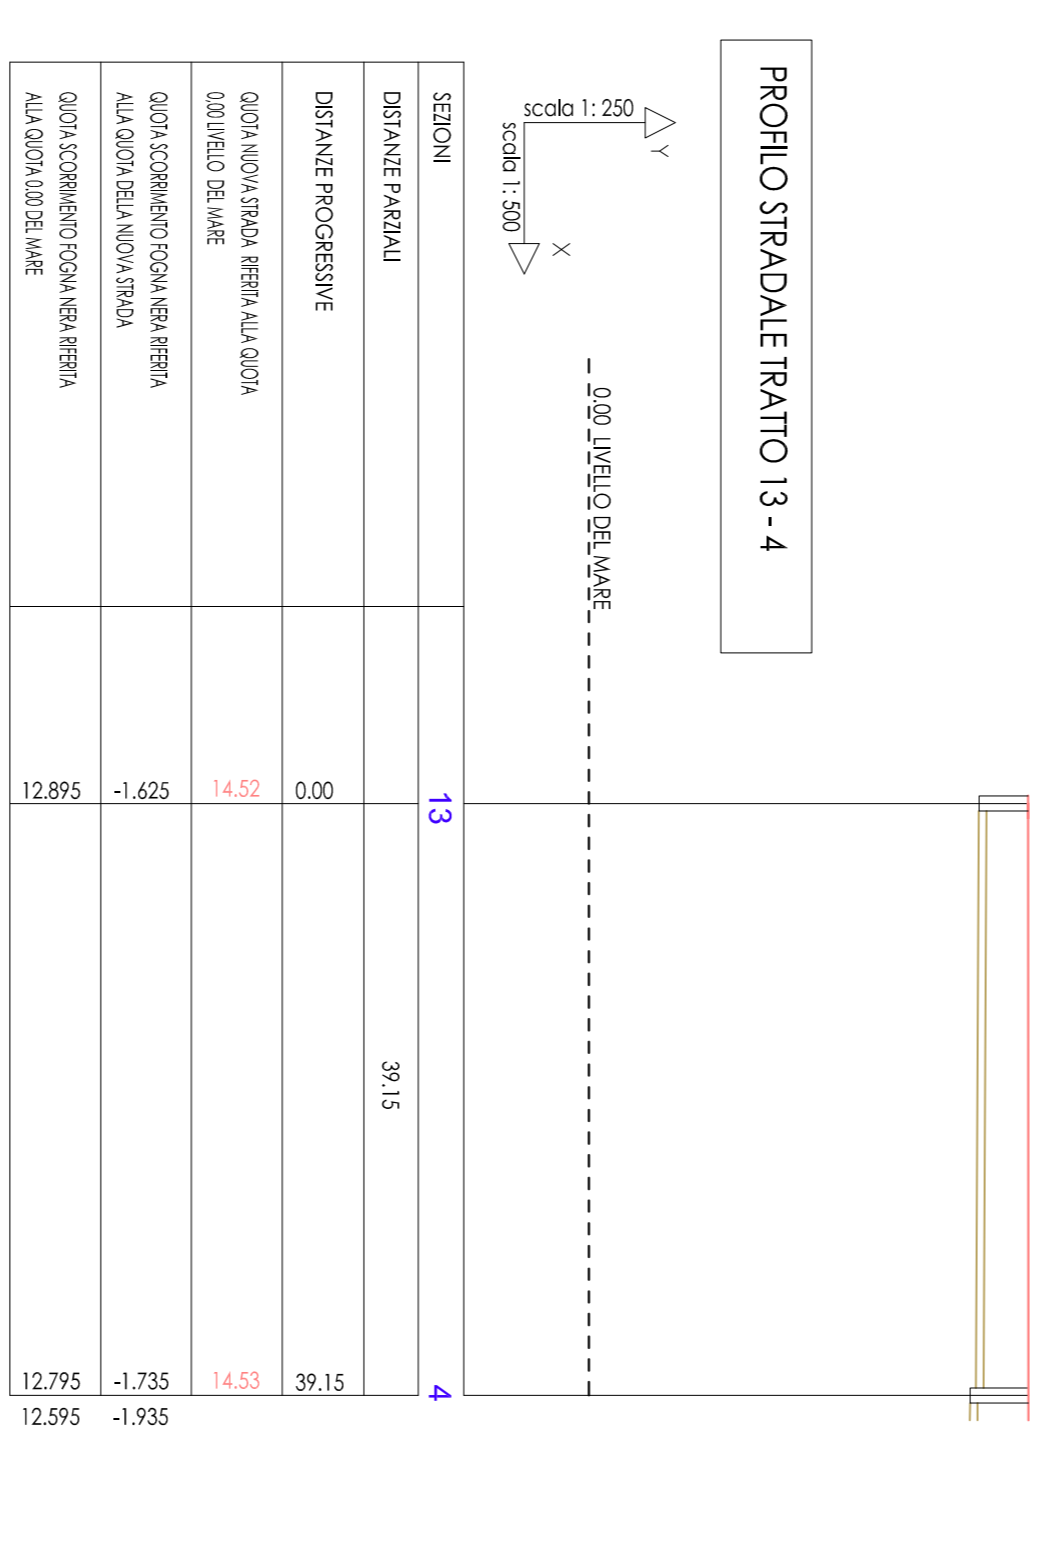

PROFILI LONGITUDINALI AREA NORD

PROFLO STRADALE
TRATTO M-16-18-26

