

COMUNE DI CESENA
 PIANO URBANISTICO ATTUATIVO 08/05-AT4a
 CASE CASTAGNOLI
 Via Borghetto
- VARIANTE PER INSERIMENTO USO U4/3 -

COMMITTENTI: NAV-SYSTEM S.p.a.
 con sede in Cesena, via S. Tommaso, n. 1370
 c.f.: 01962750400
 BIONDI ROBERTO
 nato a Cesena il 29/07/1926.
 residente in Cesena, via Violetti, n.1450
 c.f.: BND RRT 26L29 C573B
 COMUNE DI CESENA
 Piazza del Popolo n.1, Cesena

Oggetto della tavola: PLANIMETRIE STATO APPROVATO e STATO DI FATTO	Scala: 1:1000	Tavola n.: 7
--	-------------------------	------------------------

Il Progettista:
 -Studio Tecnico-
 -Dott. Ing. Angelo Farneti-

Viale G. Bovio, 68 - Cesena - Tel.: 0547/29829 - fax: 0547/362746 -
 e-mail: studio.farneti@iol.it

Data:
Novembre 2010

VARIANTE PUA

PROPRIETA' RISERVATA: questo disegno non potrà essere riprodotto o reso noto a terzi senza la nostra autorizzazione; in caso contrario si agirà a termine di legge.
 FILE:PUA/NAV-SYSTEM/USO U3-4/08-05 AT4a/TAV 7- STATO FATTO.dwg

08/05-AT4a
PERIMETRO COMPARTO

AREA POLIFUNZIONALE Art. 39
 M.L. 39

LEGENDA MANUFATTI E USI PUBBLICI-PRIVATI

- [Icona] RESIDENZA SU DUE PIANI
- [Icona] CAPANNI-DEPOSITI
- [Icona] TRACILLO ALTA TENSIONE
- [Icona] AREA SAJURO - CAPANNONI

LEGENDA VIABILITA'

- [Icona] VIA BORGHETTO - STRADA LOCALE
- [Icona] STRADA PROVINCIALE N.90 VIA VIOLETTI - STRADA LOCALE

LEGENDA


- [Icona] FASCIA CON INDICE PARI A ZERO
- [Icona] PUNTI QUOTATI
- [Icona] VASCA DI LAMINAZIONE
- [Icona] AREA OGGETTO DI RICHIESTA DI MONETIZZAZIONE M.L.42.12
- [Icona] QUOTA DI (Saj) RISERVATA AL COMUNE M.L.42.08b6
- [Icona] QUOTA DI (Saj) DI PERTINENZA ALLA QUOTA DI (Saj) RISERVATA AL COMUNE M.L.42.08b6
- [Icona] PAVIMENTAZIONE ERENANTE
- [Icona] MASSIMO INCONVERO FABBRICATO
- [Icona] CABINA ENEL
- [Icona] PERCORSO PORTATORI DI HANDICAPP
- [Icona] VERDE PUBBLICO
- [Icona] VERDE PRIVATO
- [Icona] PARCHEGGIO PUBBLICO
- [Icona] (Saj) SUPERFICIE EDIFICABILE

USI PREVISTI: U4/1 - U4/2



PLANIMETRIA STATO APPROVATO 1:1000
 (Delibera C.C. n° 220 del 30/11/2006)

USI PREVISTI: U4/1 - U4/2

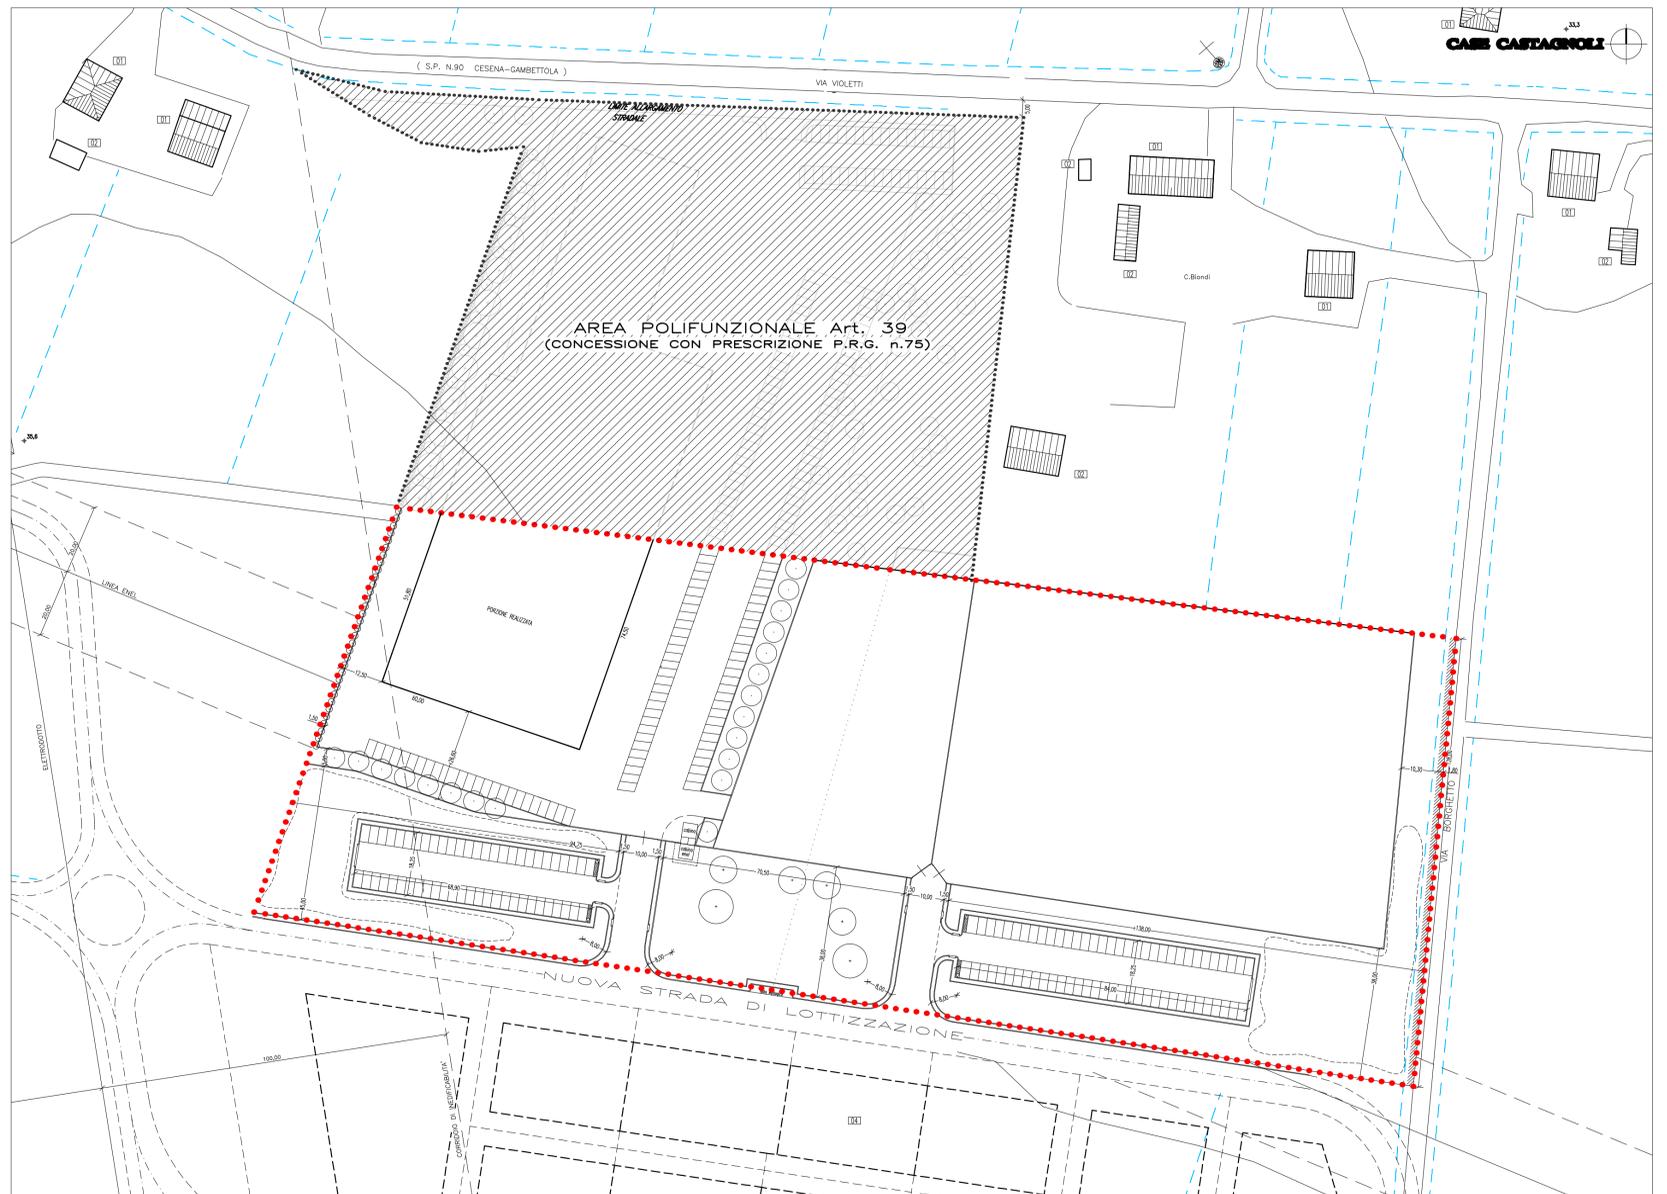

PLANIMETRIA STATO DI FATTO 1:1000