


Progetto
PIANO URBANISTICO ATTUATIVO (PUA)
 - Variante -
 Area di riqualificazione urbana di connessione dei margini urbani Caliese - Via Malanotte comp. Ovest 08 / 10 AT2

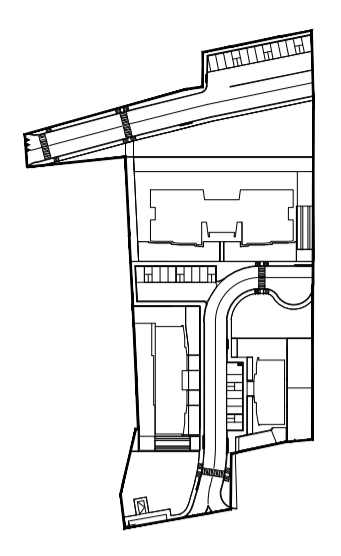


Proprietà
La Caliese Immobiliare S.R.L. Santerini Gaetano di Santerini Maria & C. s.a.s.


Progettisti
Dott. Ing. Costante Ricci Dott. Arch. Stefano Ricci

Tavola
23/01 Schemi delle tipologie edilizie Fabbricato n° ①
 Data Dicembre 2013 Scala metrica 1:200 - 1:500 N° progetto 614


Licenza d'uso: Autocad LT 2005 342-49487796 - Autocad LT 2002 640-00970344
 PROPRIETA' RISERVATA - questo disegno non potrà essere riprodotto o reso noto a terzi senza la nostra autorizzazione; in caso contrario si agirà in termini di legge

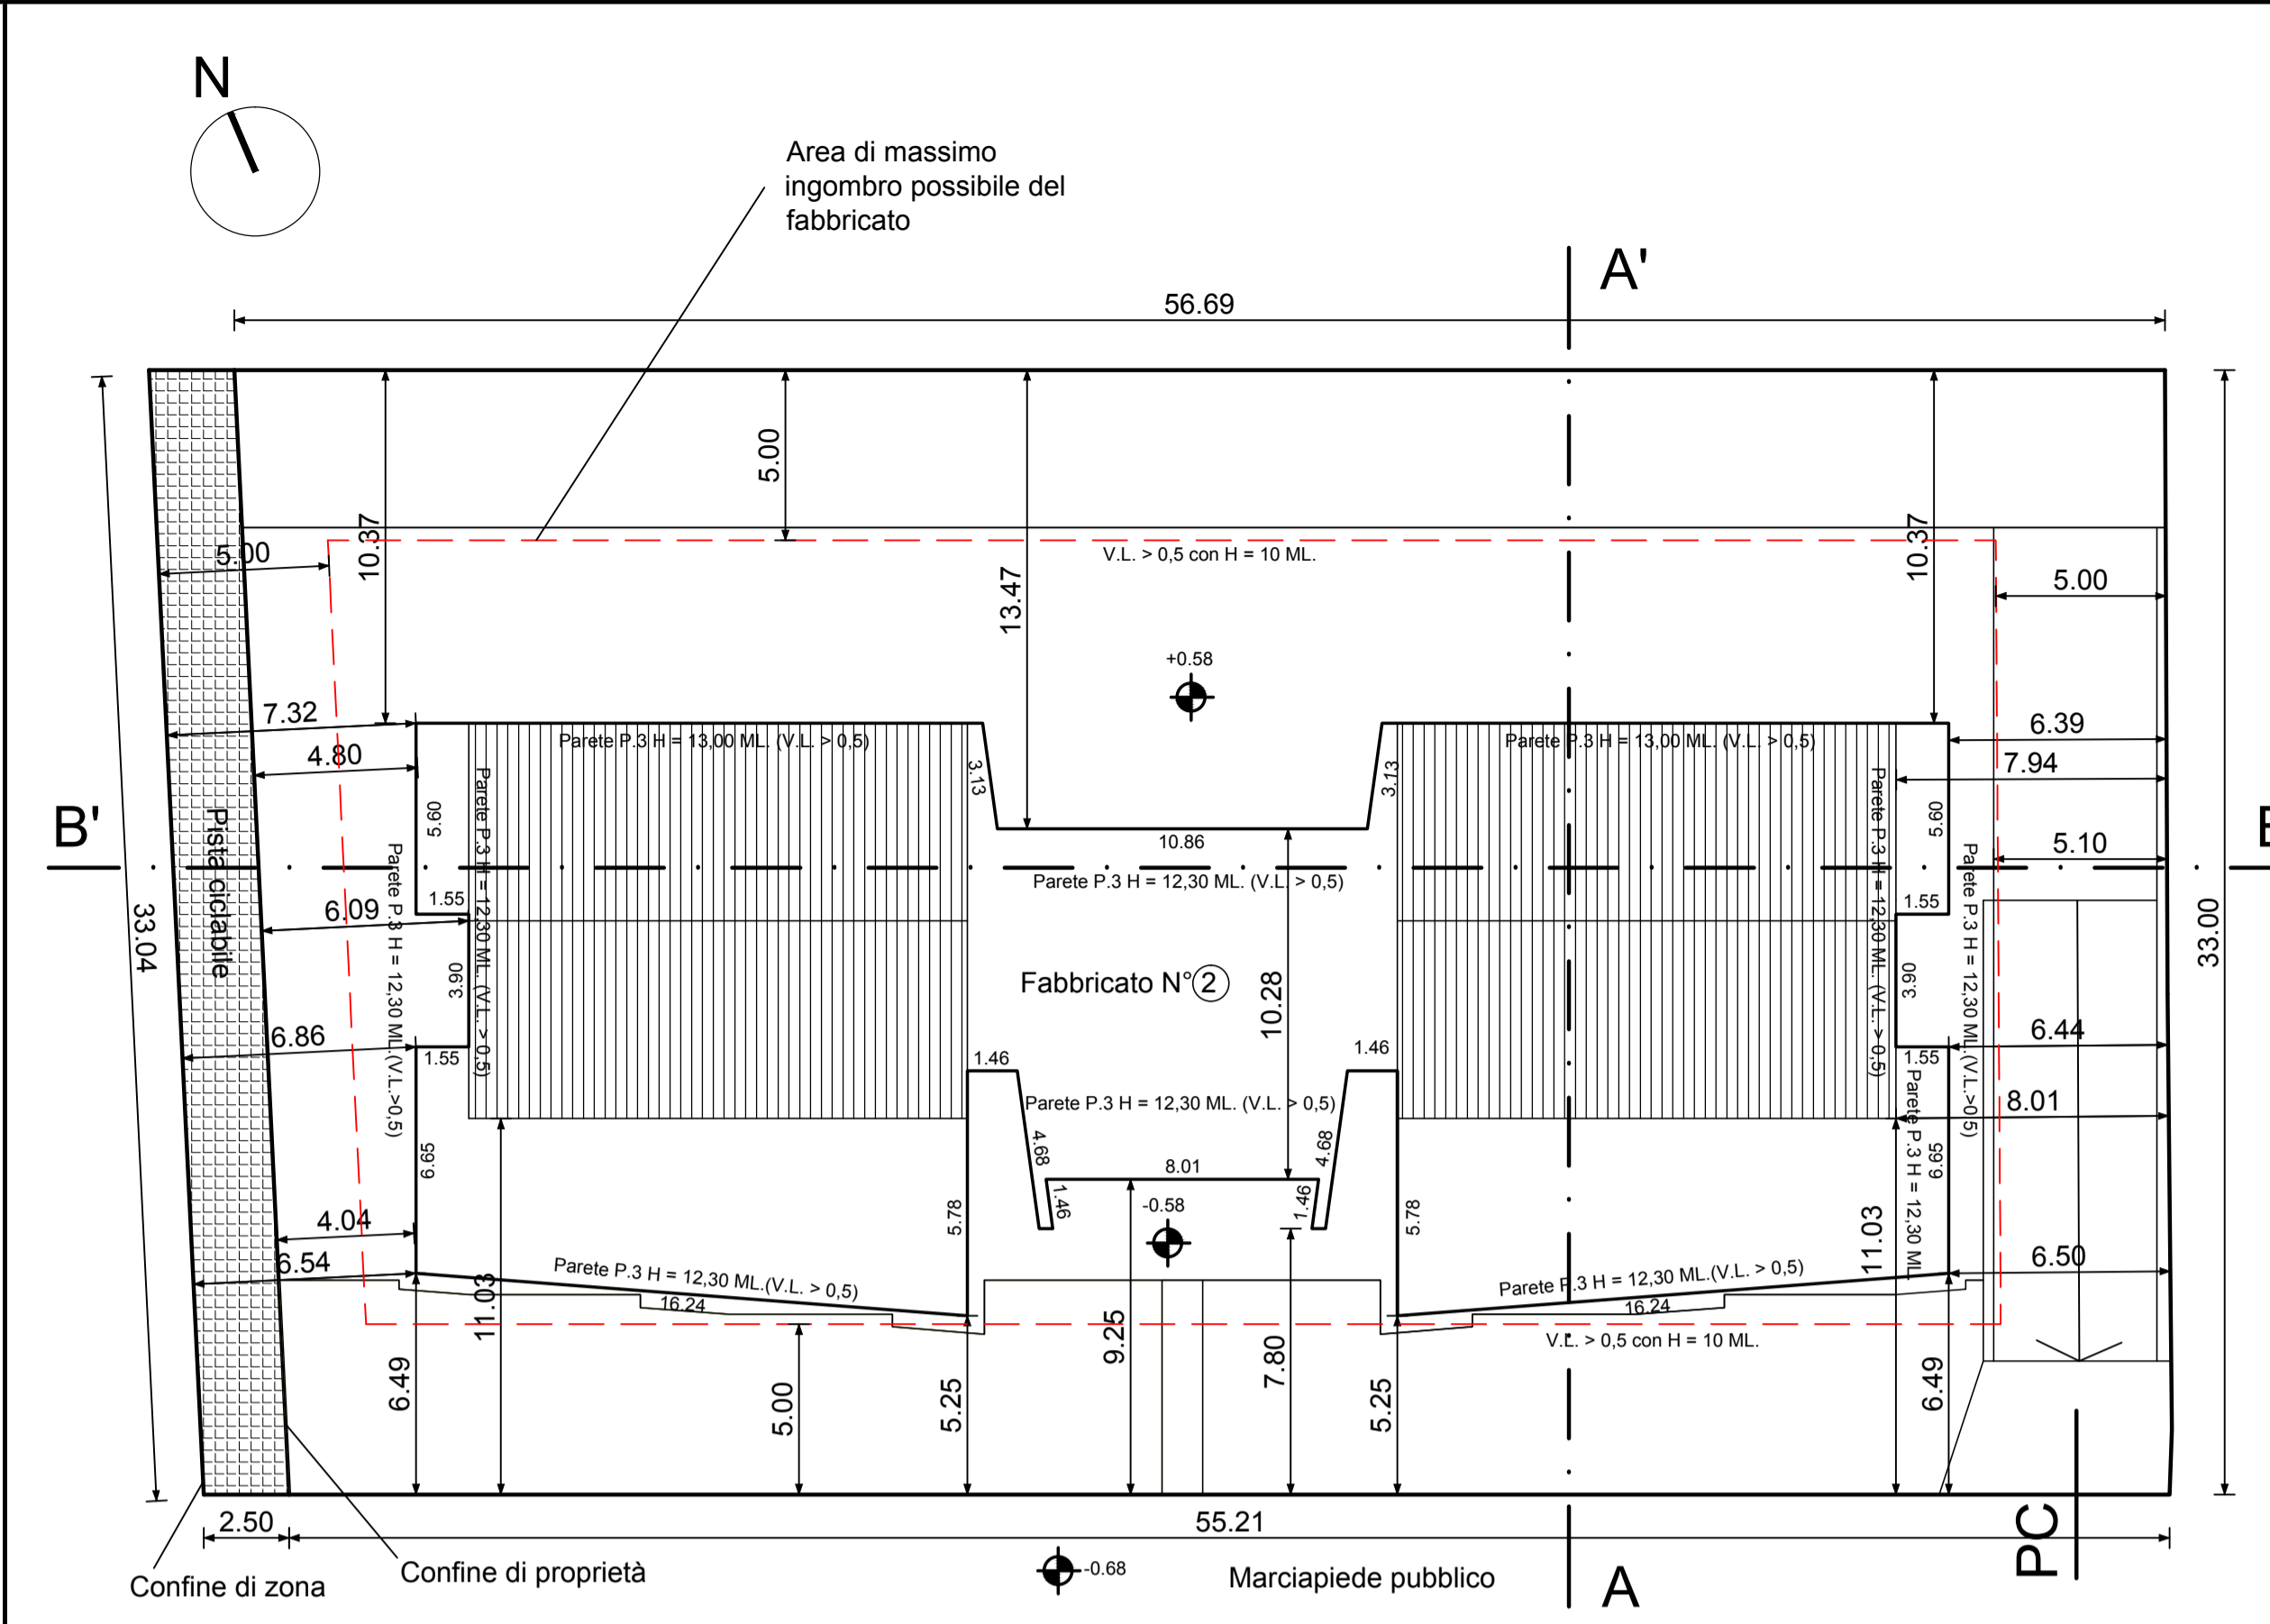


Planimetria lotto - 1:200

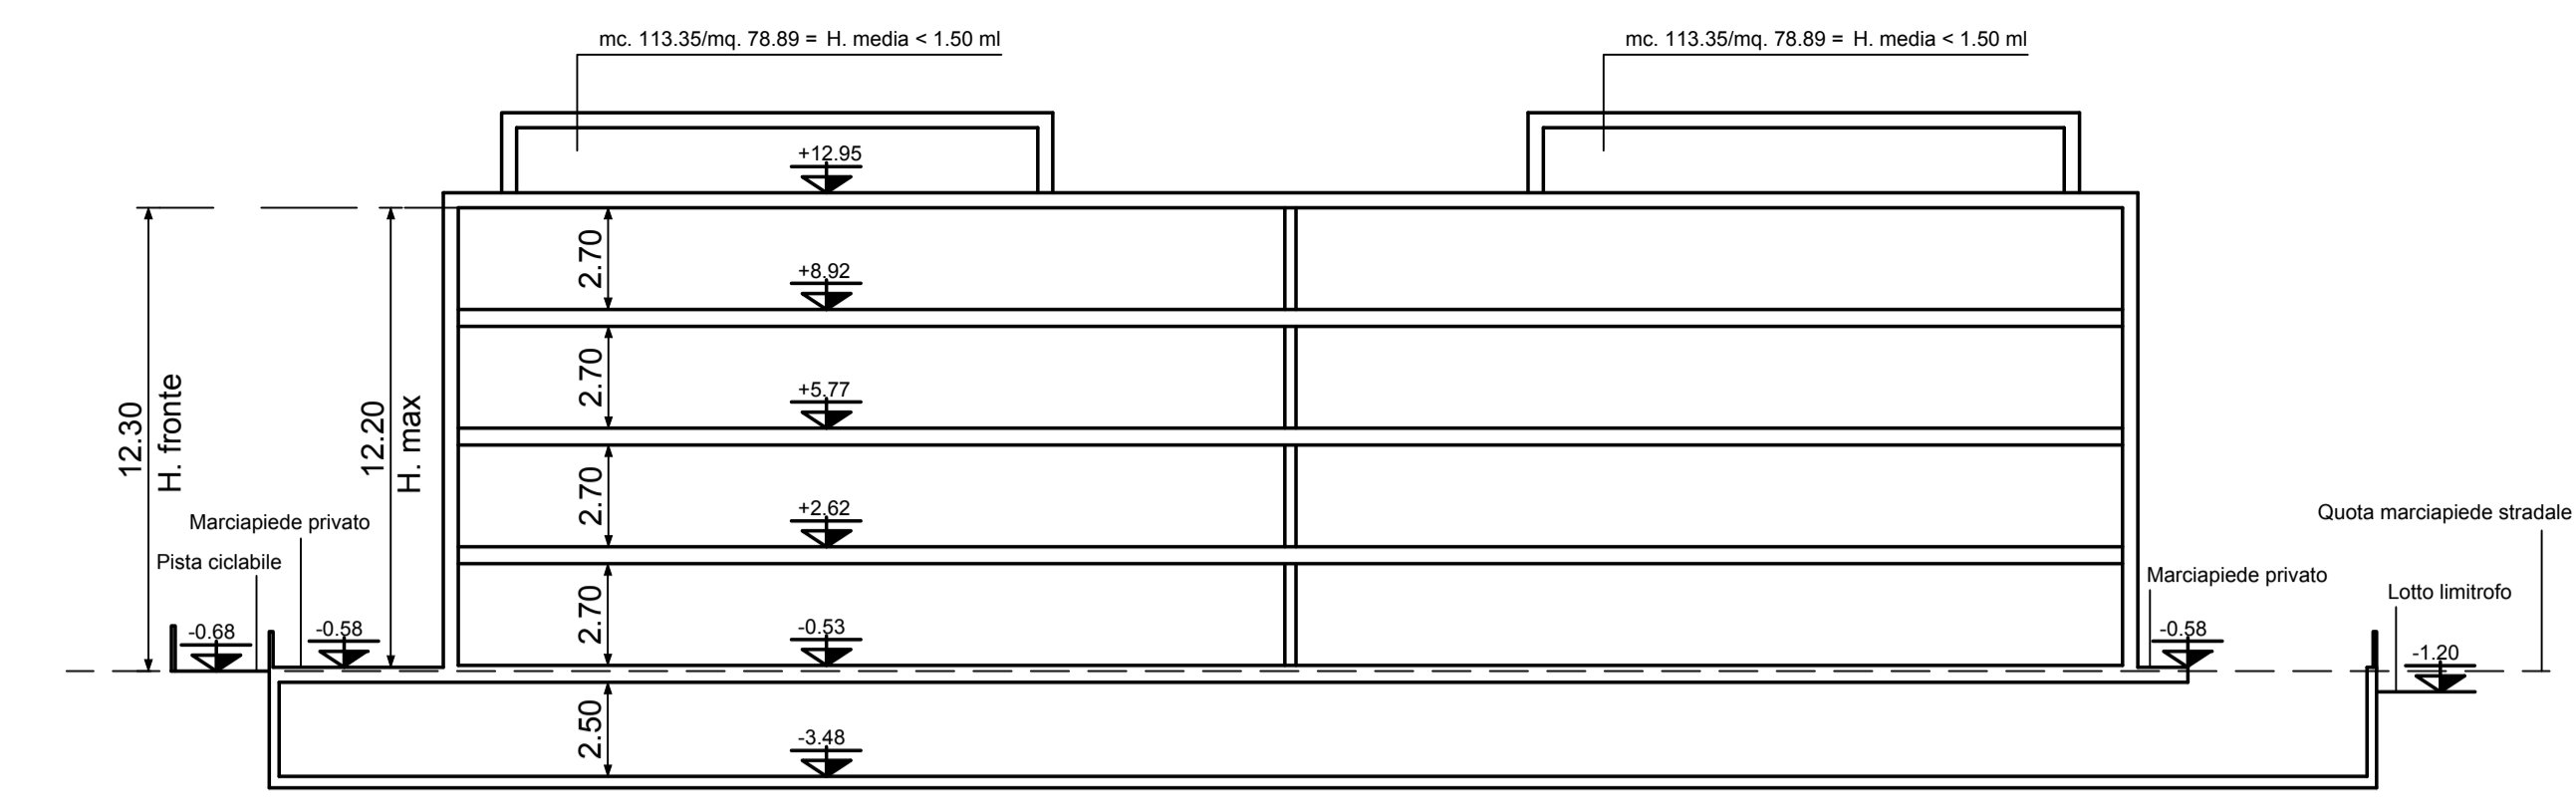


Sezione B-B' - 1:200

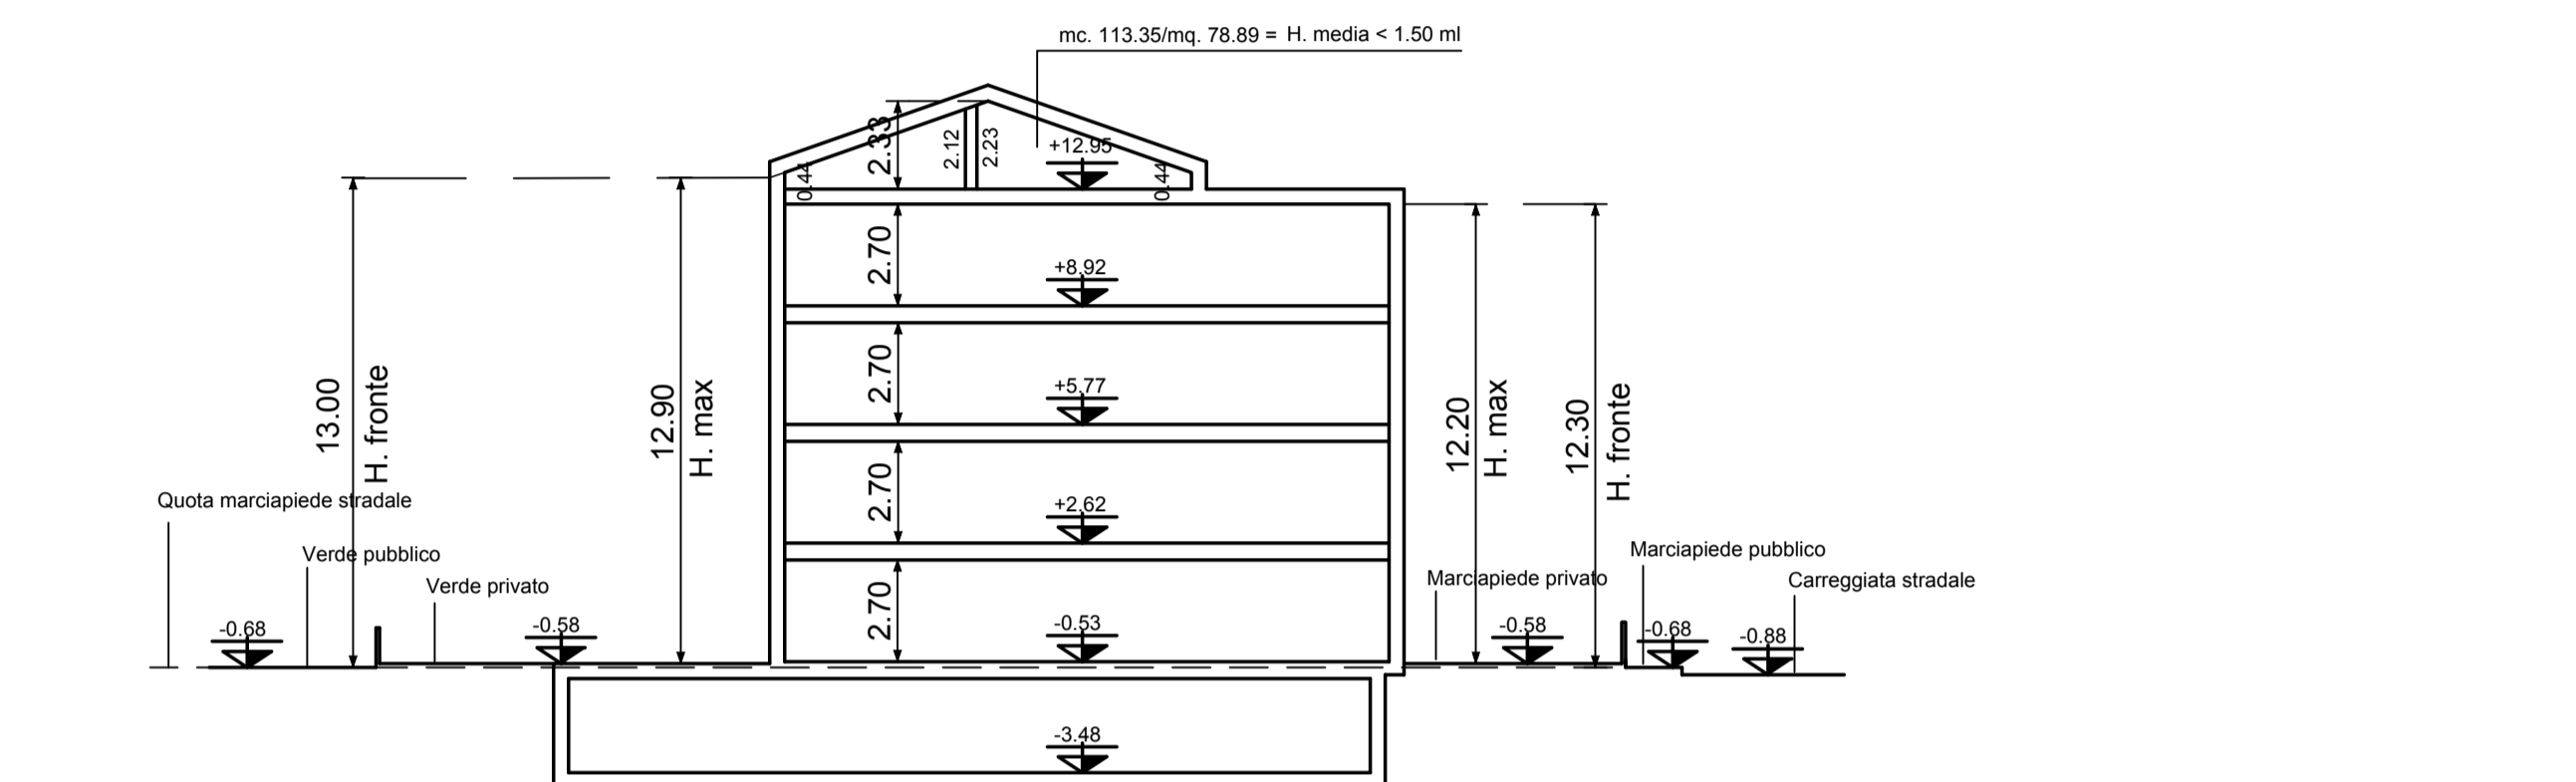


Sezione A-A' - 1:200

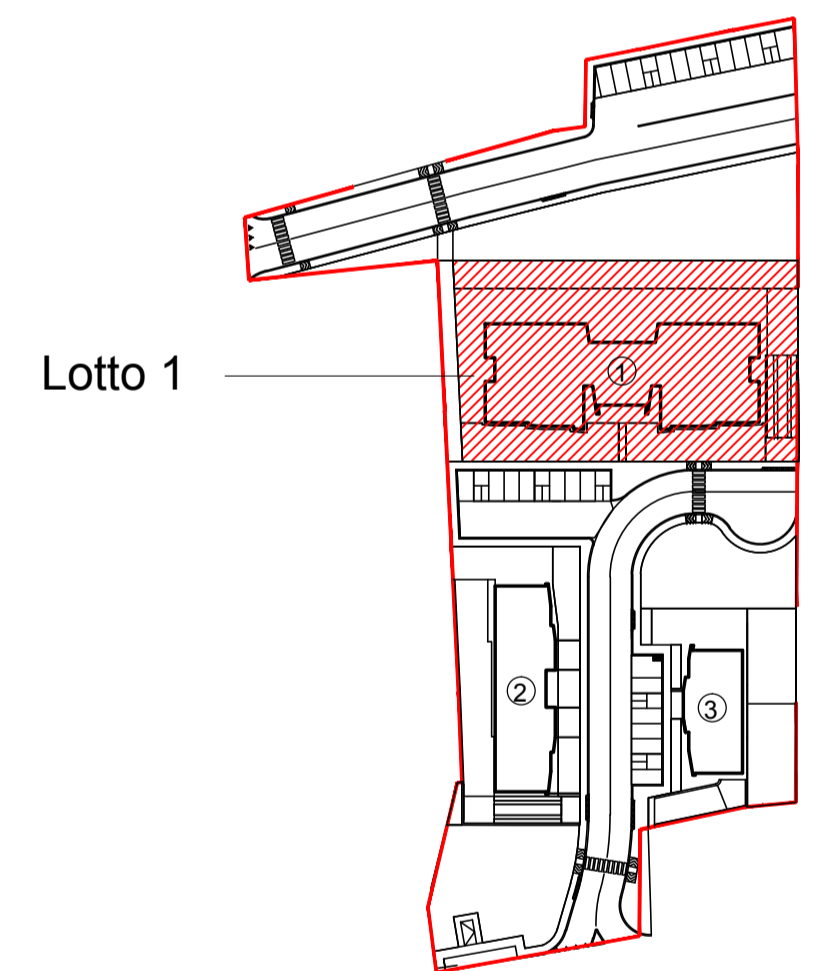


SUL TOTALE: ①+②+③ = 2322,00+1082,00+539,00 = 3943,00 MQ

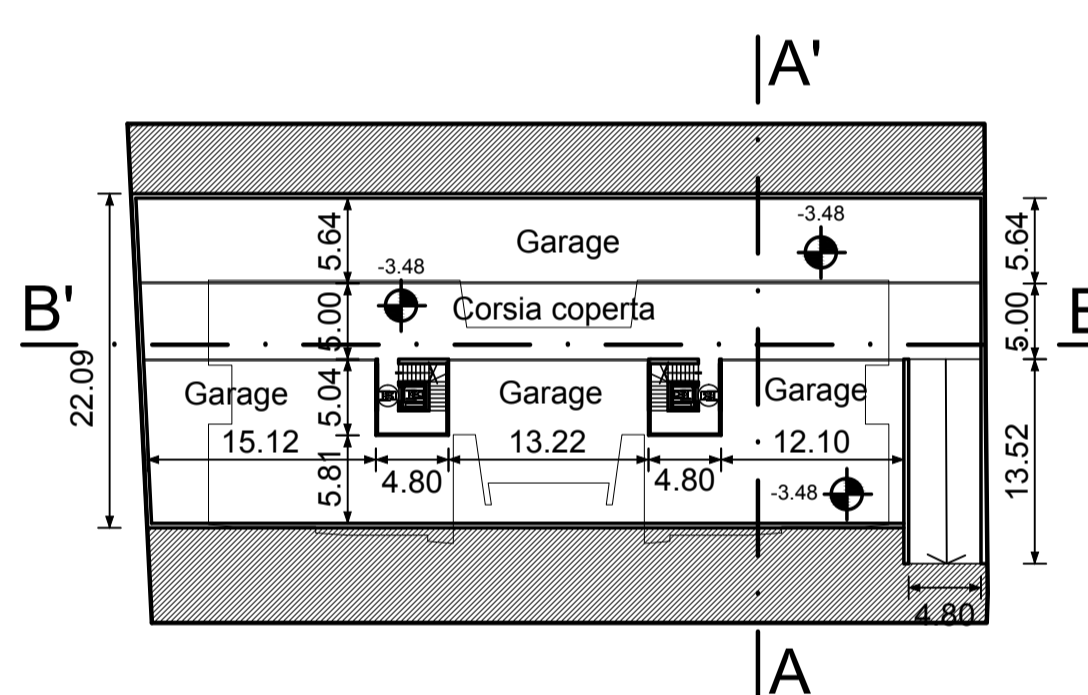


Pianta piano interrato - 1:500

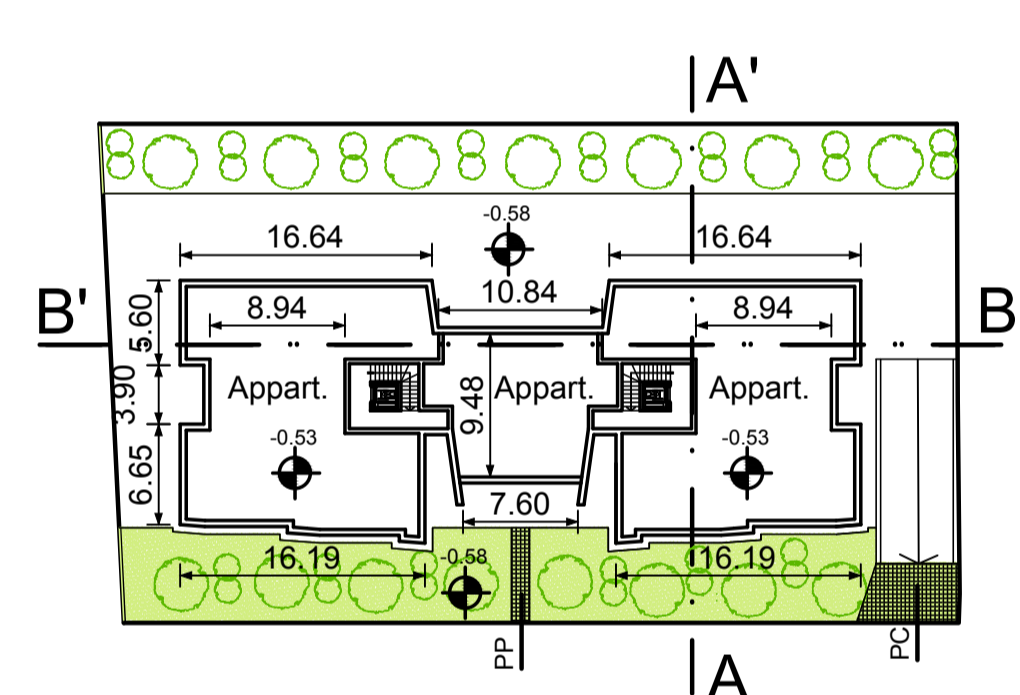


Pianta piano terra - 1:500

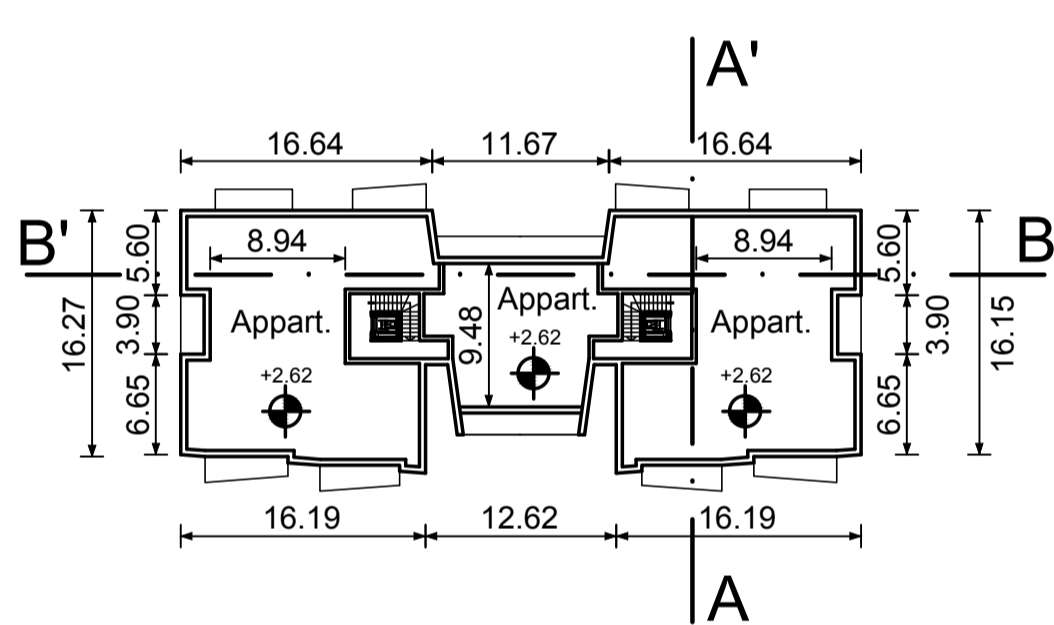


Pianta piano primo - 1:500

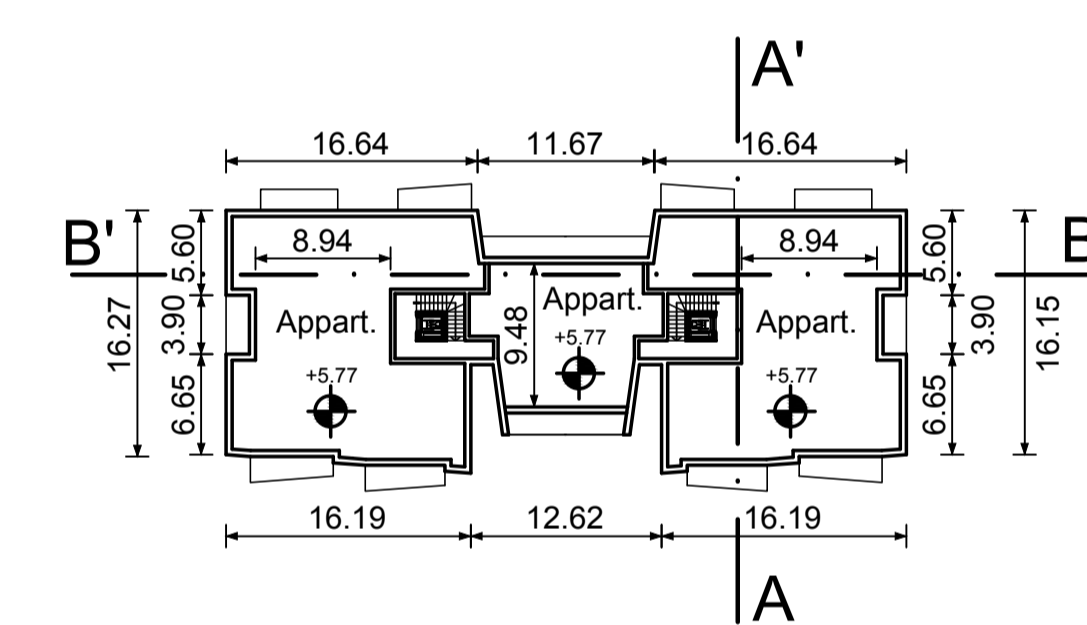


Pianta piano secondo - 1:500

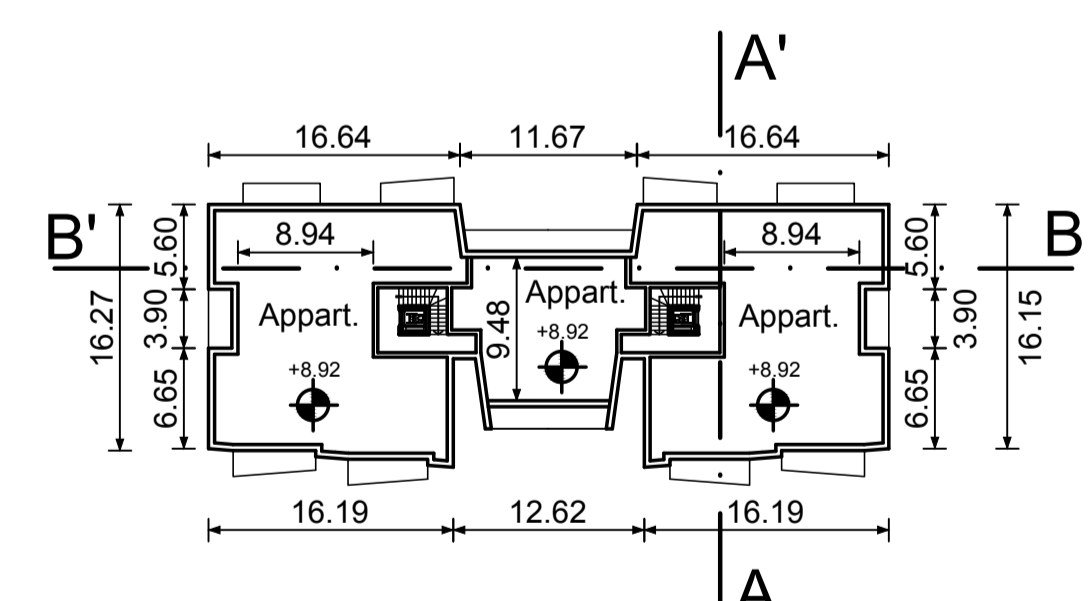


Pianta piano terzo - 1:500

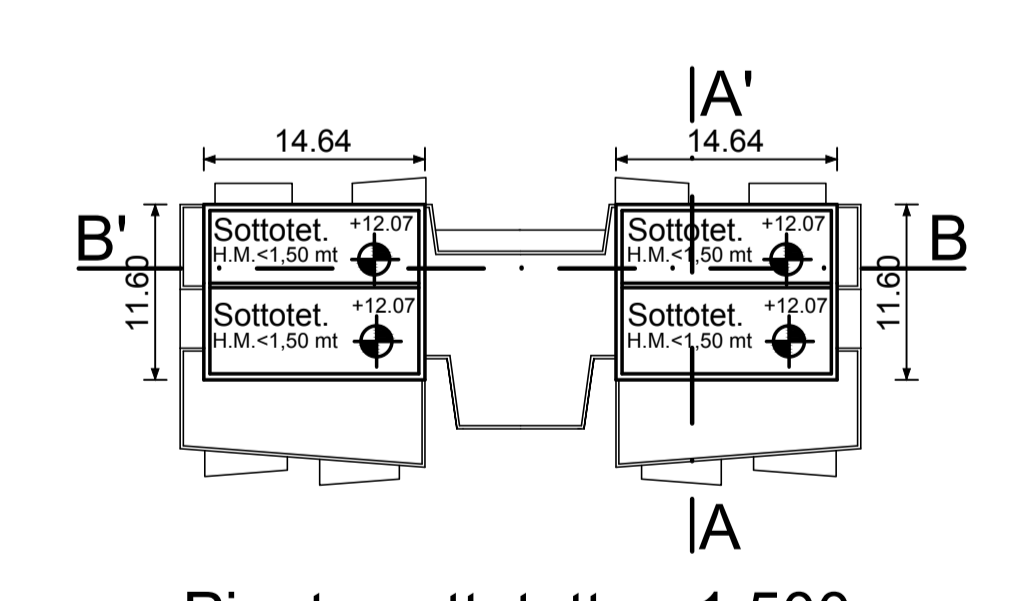


Pianta sottotetto - 1:500

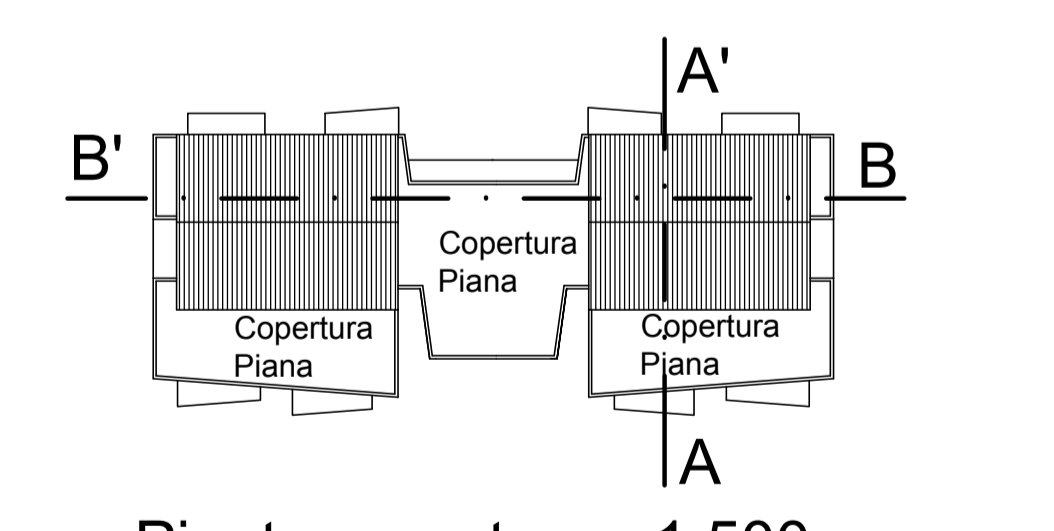


Pianta copertura - 1:500

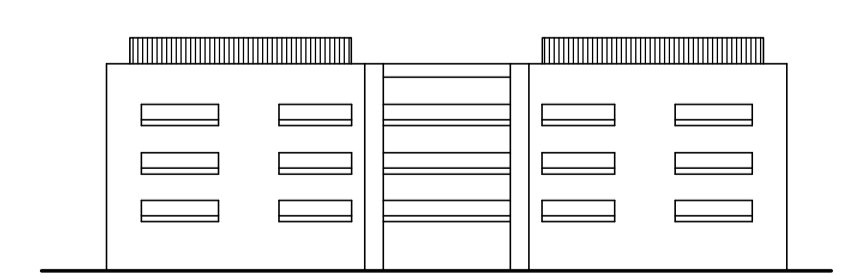


Prospetto nord - 1:500

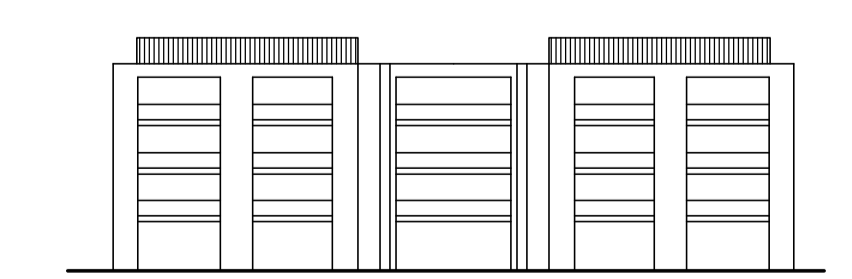

Prospetto sud - 1:500

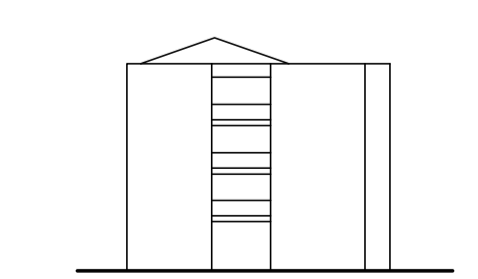

Prospetto ovest - 1:500

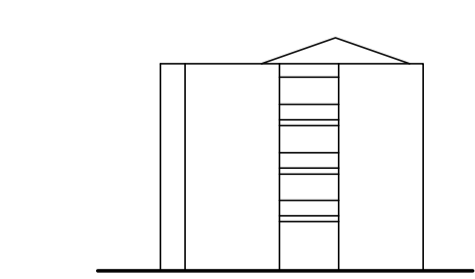

Prospetto est - 1:500

Dati tecnici	
Area lotto = 1847,00 mq	S.U.L. totale = 2321,48 mq
Altezza massima edificio = 13,00 mt	
Area permeabile minima di progetto = 530,00 mq (28,70%)	
Alberi come da indice ecologico (80 ALBERI/haxSe) = 15	
Arbusti come da indice ecologico (150 ARBUSTI/haxSe) = 28	
Arbusti di progetto = 28	
Almeno il 50% degli alloggi ha SUL > 50,00 mq	
Alloggi di SUL > 50,00 mq hanno 2 posti auto privato P1	
Alloggi di SUL < 50,00 mq hanno 1 posti auto privato P1	