COMUNE DI CESENA

PIANO URBANISTICO ATTUATIVO (GIA' P.U.A. 25 PREGRESSO PRG '85) VIA DISMANO

ELABORATI MODIFICATI A SEGUITO DEL DECRETO PROVINCIALE N° 100 DEL 17 04 2015

TAV. OU/22	PLANIMETRIA SINOTTICA DEI SOTTOSERVIZI	Scala 1:500

Committenti:

Immobiliare Cedro s.r.l.
via Rasi Spinelli n° 194 - Cesena (FC)
P.E.C. cedroimmobiliare@arubapec.it
Amministratore Unico

OROGEL Società Cooperativa Agricola
via Dismano, 2830 - Pievesestina di Cesena (FC)
Tel. 0547 2771
P.E.C. orogelcoop@pec.it

Progettisti:

FARNEDI MISEROCCHI PAOLUCCI
architetti
ASSOCIAZIONE PROFESSIONALE
VIA DELL' ARRIGONI N° 308 - PIEVESESTINA DI CESENA
Tel. 0547 411350 Fax 0547 315646
P.E.C. studio@pec.fmparchitetti.it Mail arch.farnedi@studiofmp.191.it

IL PRESENTE DISEGNO E' DI ESCLUSIVA PROPRIETA' DELLO STUDIO; D'ORE DI UTILIZZO, VI AVRETE MISEROCCHI PAOLUCCI SE, E' VIETATA OGNI RIPRODUZIONE ANCHE PARZIALE, SALVO ACCORDI PRESCRITTI. TUTTI I DIRITTI SONO RISERVATI AI SENSI DELLA LEGGE SUL DIRITTO D'AUTORE DEL 22 05 1941 N. 633 ART. 2575 - 2583 C.C. ARTICOLI 12 - 99 - 100 DEL 633 LEGGE SUL DIRITTO D'AUTORE

LEGENDA

- PERIMETRO DEL COMPARTO OGGETTO DEL P.U.A.
- 0,00 QUOTE ALTIMETRICHE DI PROGETTO
- VERDE PUBBLICO ATTREZZATO
- PARCHEGGI PUBBLICI
- ALBERI A FILARE ESISTENTI (TIGLI COMUNI)
- ALBERI DA DEMOLIRE (TIGLI COMUNI)
- ALBERI INTEGRATIVI AL FILARE ESISTENTE (TIGLI COMUNI)
- NUOVA PIANTUMAZIONE DELLE AREE PUBBLICHE (CAMPINI, ALTRI CAMPESTRI E LAGHI BIOTIROME)
- NUOVA PIANTUMAZIONE ESEGUITA IN AREA PRIVATA (CIPRESSINI)

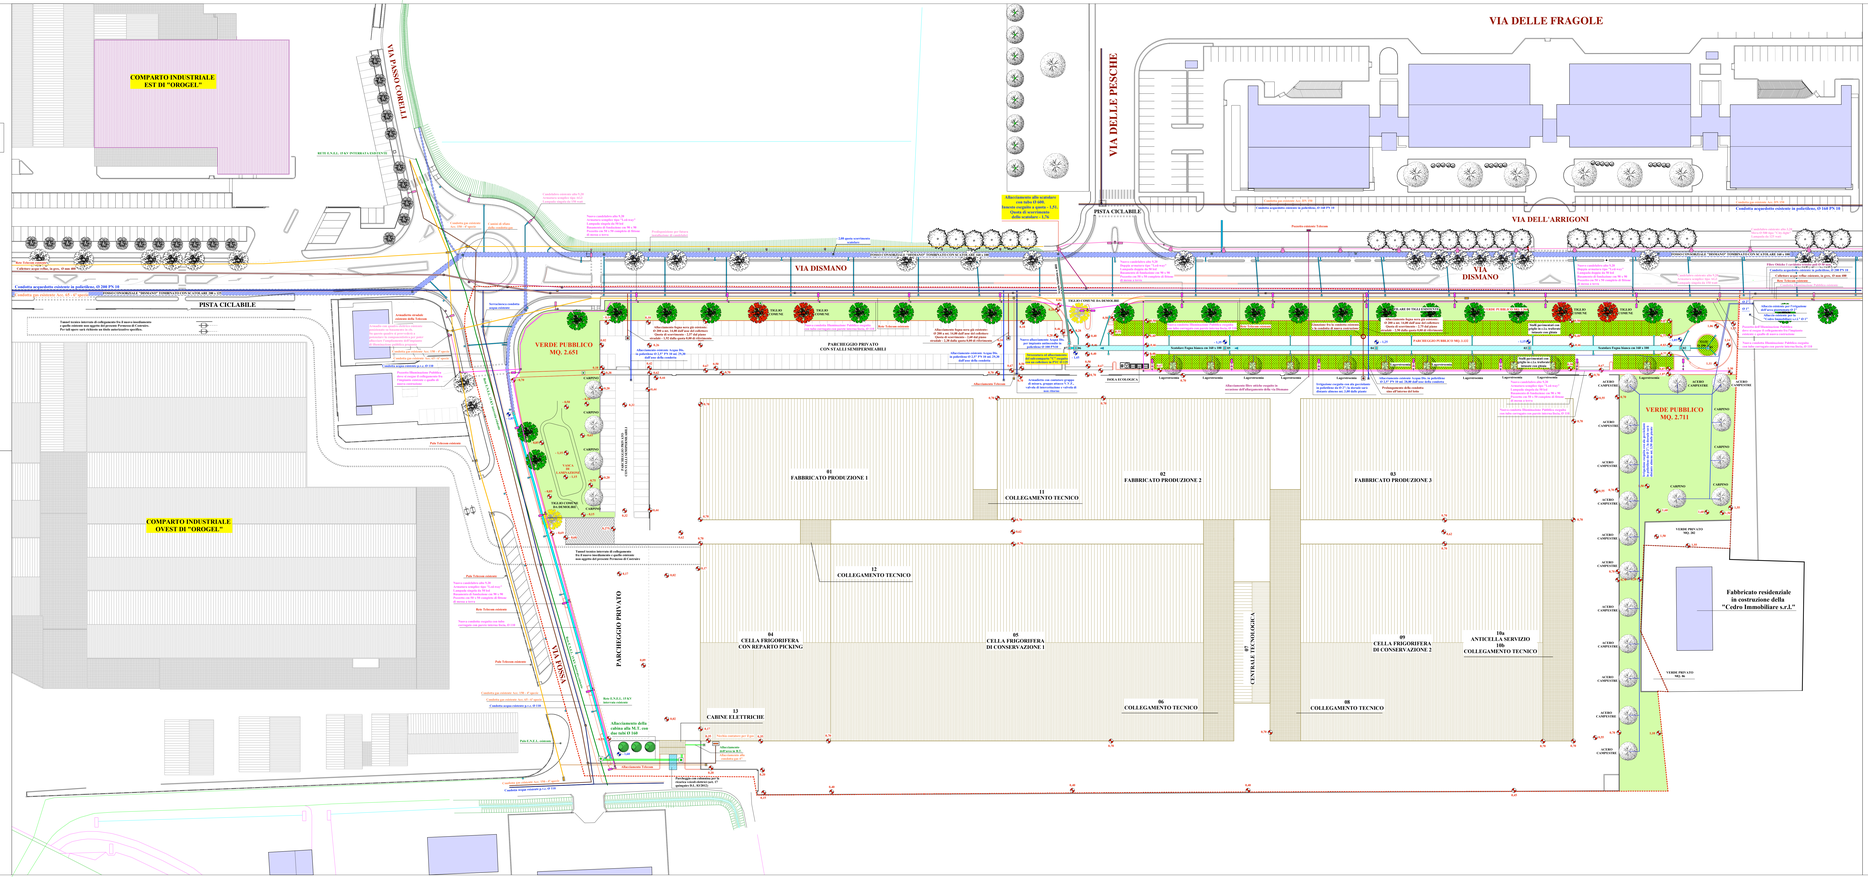

LEGENDA DEI SOTTOSERVIZI

FOGNATURA ACQUE METEORICHE

- 0,00 QUOTE DI SCORRIMENTO DELLA FOGNATURA
- COLLETTORI IN CLS DELLA FOGNA ESISTENTE
- CONDOTTE IN P.V.C. DELLA FOGNA ESISTENTE
- POZZETTO CON CADITOIA DELLA FOGNATURA ESISTENTE
- COLLETTORE DI NUOVA COSTRUZIONE ESEGUITO CON SCATOLARI IN C.S. DIMENSIONI INTERNA 160 x 100 E 210 x 1,10
- CONDOTTE DI NUOVA COSTRUZIONE IN CLS O 400, O 500 E O 600
- CONDOTTE DI NUOVA COSTRUZIONE IN PVC O 200 E O 250
- POZZETTO DI NUOVA COSTRUZIONE CON CHIUSINO IN GHISA VERSATA A PASSO D'UOMO, DIMENSIONI 80 x 80, 100 x 100 E 120 x 120
- POZZETTO DI NUOVA COSTRUZIONE CON CADITOIA
- CONDOTTE DELLE ACQUE LAMINATE IN COPERTURA IN P.V.C. O 315 E IN C.S O 400

FOGNATURA ACQUE REFLUE

- COLLETTORE IN GRES ESISTENTE IN VIA DISMANO, O non 400
- CONDOTTE IN GRES DEGLI ALLACCIAMENTI ESISTENTI, O non 200
- POZZETTI ESISTENTI SU COLLETTORE PUBBLICO
- POZZETTI DI ALLACCIAMENTO

IMPIANTO ACQUEDOTTO

- CONDOTTA ESISTENTE IN POLIETILENE PN10 POSTA IN VIA DISMANO, O non 200
- CONDOTTA ESISTENTE DEGLI ALLACCIAMENTI IN POLIETILENE, O 2,5"
- POZZETTI DI ALLACCIAMENTO

IMPIANTO GAS

- CONDOTTA ESISTENTE IN ACCIAIO O 150 DI 4ª SPECIE
- NUOVA CONDOTTA DE ALLACCIAMENTO, O 4"
- ARMADIETTO CONTATORI

IMPIANTO FIBRE OTTICHE

- CONDOTTA ESISTENTE: TRITUBO O 50 E CONDOTTA ESISTENTE DI ALLACCIAMENTO
- POZZETTI DI ALLACCIAMENTO

RETE TELEFONICA

- RETE ESISTENTE
- POZZETTI ESISTENTI: CM 70 x 70
- POZZETTI ESISTENTI: CM 70 x 120
- NUOVA CANALIZZAZIONE CON TUBO CORRUGATO O 125 CON SUPERFICIE INTERNA LISCIA
- NUOVO POZZETTO: CM 50 x 70
- NUOVO POZZETTO DI ALLACCIAMENTO: CM 60 x 60

RETE ELETTRICA E.N.E.L.

- RETE ESISTENTE DI M.T.: 15 kVe
- NUOVA RETE DI M.T. CHE ALLACCIA LA NUOVA CABINA; 2 TUBI IN PVC O 160
- POZZETTO DI INTERCETTAZIONE SULLA LINEA ESISTENTE E DI COLLEGAMENTO DELLA CABINA ELETTRICA: CM 150 X 150
- POZZETTO DI ALLACCIAMENTO ALL'AREA: CM 60 x 60

- CANALIZZAZIONE ESISTENTE
- PREDISPOSIZIONE PER L'INSTALLAZIONE DI LAMPIONI, ALTI M. 3,00, SULLA PISTA CICLABILE
- POZZETTI ESISTENTI
- LAMPIONI ESISTENTI POSTI AD ILLUMINAZIONE DELLA PISTA CICLABILE, ALTI M. 3,20 CON SFERA O 500 TIPO "CITY-LIGHT" E LAMPADA DA 125 WATT
- CANDELABRO ESISTENTE , ALTO M. 9,20, CON ARMATURA SEMPLICE TIPO AG3 LAMPADA SINGOLA DA 150 WATT
- CANDELABRO ESISTENTE , ALTO M. 9,20, CON DOPPIA ARMATURA TIPO AG3 E LAMPADA DOPPIA DA 150 WATT
- NUOVA CANALIZZAZIONE CON TUBO CORRUGATO O 110 CON SUPERFICIE INTERNA LISCIA
- NUOVI POZZETTI, CM 50 X 50, CON COPERCHIO IN GHISA
- NUOVO CANDELABRO ESEGUITO CON PALO RASTREMATO ALTO M. 5,20, CON ARMATURA SEMPLICE TIPO "LED-WAY", LAMPADA SINGOLA DA 50 LED, BASAMENTO DI FONDAZIONE CM 70 X 50 E POZZETTO, CM 50 X 50 COMPLETO DI FITTONE DI MESSA A TERRA
- NUOVO CANDELABRO ESEGUITO CON PALO RASTREMATO ALTO M. 5,20, CON ARMATURA DOPPIA TIPO "LED-WAY", LAMPADA DOPPIA DA 50 LED, BASAMENTO DI FONDAZIONE CM 70 X 50 E POZZETTO, CM 50 X 50 COMPLETO DI FITTONE DI MESSA A TERRA