



Comune di Cesena

Piano Attuativo
di iniziativa privata
per l'area di Pievesestina
12/02 - AT4a

PROPRIETA' :

GOLDEN srl
Via F.lli Rosselli 46
61121 - Pesaro
P.IVA 02162890412

ECOTECH srl
Via Pastore 185
47522 - Cesena
P.IVA 02233490420

BARUZZI SABRINA
Via Cimabue 35
47521 - Cesena
C.F. BRZ SRN 64154 C5732

VALORE CITTA' s.r.l.
Piazza del Popolo 10-Cesena
47521 - Cesena
P.IVA 02352720403

MEDIOLEASING s.p.a.
Via Ludovico Menicucci 4/6-Ancona
60121 - Ancona
P.IVA 02232810420

PROGETTISTI :

ANGELINI & GALEAZZI
Via Virgilio n.17 Pesaro P. IVA 02052280415
tel. fax 0727/980253-871020 e-mail: atong@tin.it

COLLABORATORI :


ing. DANTE NERI
Via Risorgimento n. 81 Forlì
tel. fax 0547/987777-33815442058 dante1970@interfree.it

GECOsystem - Geographic - Environmental - Consulting
ing. PAOLO MAZZOLI
Viale Coraggio 19 Cesena
tel. 0547/22819

STUDIO VERDE
dott. for. GIOVANNI GRAPEGGIA
Viale Italia n. 117 Forlì
tel. fax 0543/373759

PRIDE Projects and Ideas for Environment
Consulting - Architecture - Planning - Territorial
ing. MASSIMO PLAZZI

Studio Tecnico
Cassadi Geom. Daniele
Via Bovio n.64 47521 Cesena
tel. fax 0547/4118993
e-mail: studiogeom@liberoitalia.it

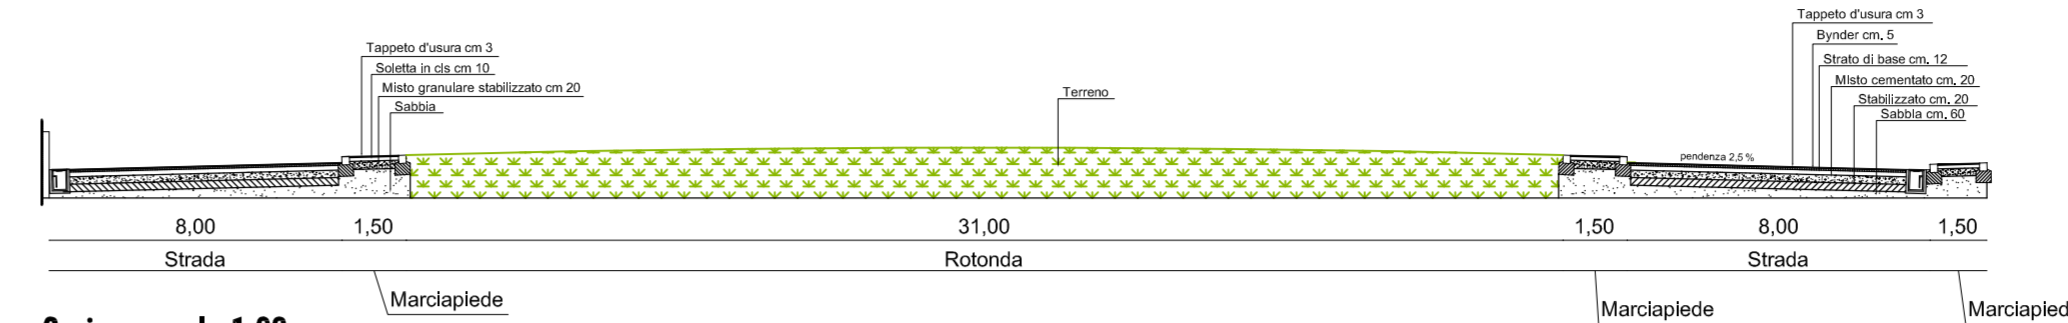

Sezione scala 1:20

OGGETTO:

Rotonda

febb. 2014

scala 1:1000 - 1:20

tavola

17 bis

Progetto rotonda scala 1:100

