


**LEGENDA NORMATIVA**  
**TIPOLOGIE DI ILLUMINAZIONE PUBBLICA PER AMBITI FUNZIONALI**

- illuminazione infrastrutturale**
  - corpi illuminanti alti per strade, parcheggi e marciapiedi
- illuminazione parco pubblico**
  - corpi illuminanti alti per percorsi principali
  - corpi illuminanti alti per percorsi secondari
  - corpi illuminanti bassi per camminamenti nel parco
  - corpi illuminanti su palo per sottopassi ferroviari
- illuminazione di quartiere**
  - corpi illuminanti alti per percorsi pubblici
  - corpi luce medi e bassi per piazze
  - corpi illuminanti bassi o a parete per percorsi secondari
  - corpi illuminanti a soffitto per percorsi coperti

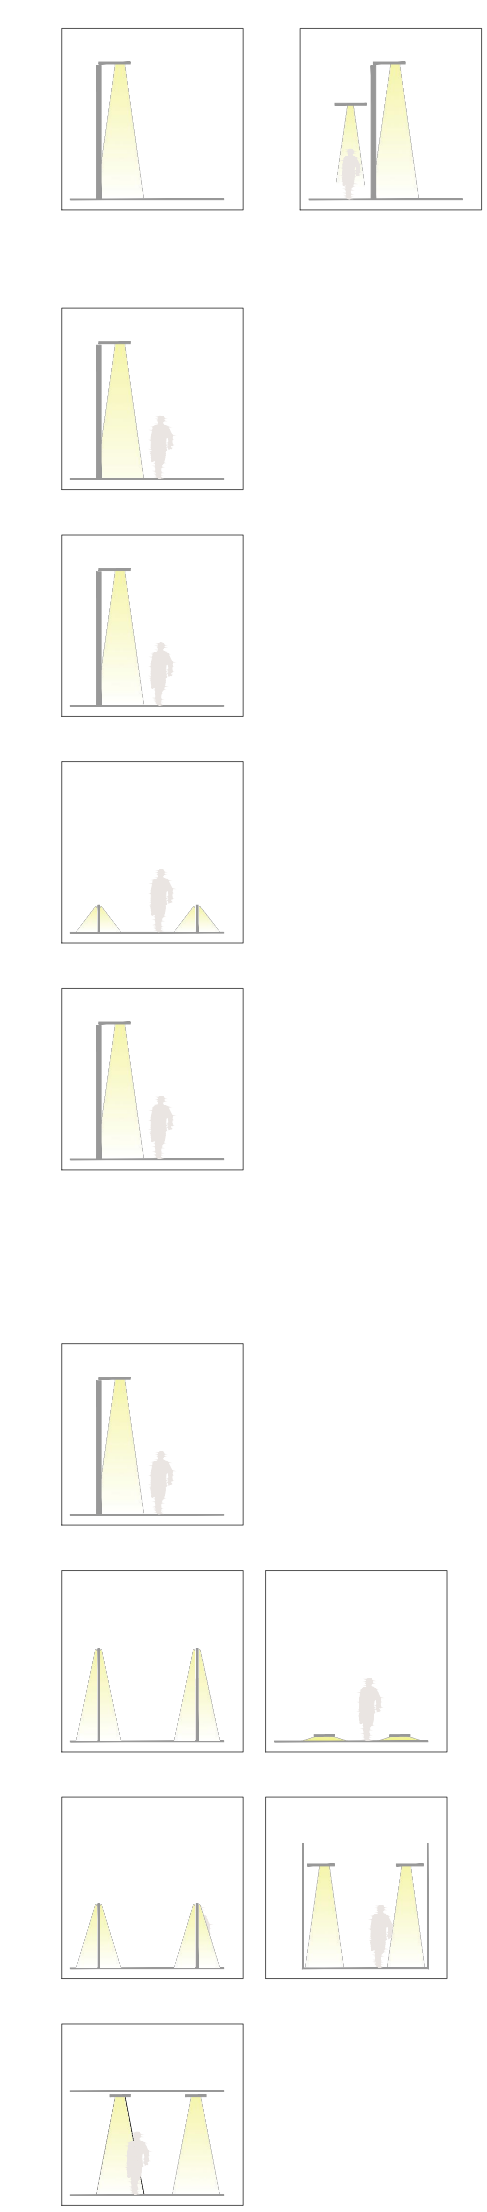

- CONFINE PRU
- CONFINE COMPARTO 1a
- CONFINE COMPARTO 1b
- CONFINE COMPARTO 2
- CONFINE COMPARTO 3
- CONFINE COMPARTO 4
- CONFINE COMPARTO 5
- PERIMETRO PARCO NOVELLO - LOTTO 1
- LIMITE DI INEDIFICABILITA' DELLA SECANTE
- INGOMBRO SECANTE
- FASCIA DI RISPETTO FERROVIA

COMUNE DI CESENA - QUARTIERE NOVELLO - COMPARTO 1A-1B



Rev.	Descr.	Data	Aut.	Dis.	Ver.	Aut.
03	25.01.2018	Quarta emissione				
02	16.11.2017	Terza emissione				
01	16.12.2016	Prima emissione				

Studio Illuminotecnico  
 Comparto 1a-1b-2-3-4  
 PER: PROGRAMMA DI RIQUALIFICAZIONE URBANA QUARTIERE NOVELLO  
 VARIANTE 03 - COMPARTO 1a-1b  
 LAM-PRU-TAV.24.a1