



Comune di Cesena

VARIANTE a Piano Attuativo di iniziativa privata per l'area di Pievestina 12/02 - AT4a

PROPRIETA' ARCA spa Via Emilia, 3902 - Budrio di Longiano (FC) Via Emilia, 3902 - Budrio di Longiano (FC) Via F.lli Rosselli 46-Pesano Via F.lli Rosselli 46-Pesano EOTECH srl Via Pastore 185-Cesena BARUZZI snc di BARUZZI NATALE & C. Via Cavinelli 945-Cesena VALORE CITTA' Piazza del Popolo 10-Cesena MEDIOLASING spa Via Ludovico Menicucci 4/B-Ancona	PROGETTISTA Arch. EDUARDO PRAGER Studio Associato Prager Via S. Maria 210 - 47021 Cesena Via S. Maria 210 - 47021 Cesena COLLABORATORE Geom. Cesare Danielli Studio Tecnico Geometrico Via S. Maria 4/021 Cesena
OGGETTO: Rete fogna nera Rete acqua prima pioggia	Settembre 2015 scala 1:1000 tavola



8

LEGENDA RETE FOGNA NERA




Simbologia	Descrizione
	Rete fogna nera a gravità esistente
	Rete fogna nera a gravità di progetto
	Rete fogna nera premente di progetto
	Pozzetti di ispezione tipo monolite 1000
	Impianto di sollevamento fogna nera

LEGENDA RETE 1^ PIOGGIA








Simbologia	Descrizione
	Rete fogna 1^ pioggia di progetto
	Rete fogna bianca recetrice (ex D.G.R. 1860/06)
	Pozzetti di ispezione tipo monolite 1000
	Vasca 1^ pioggia

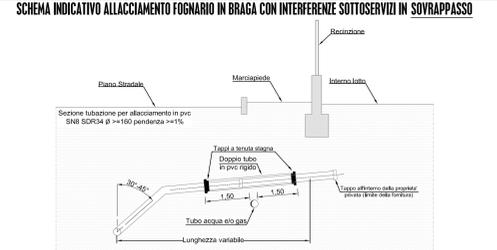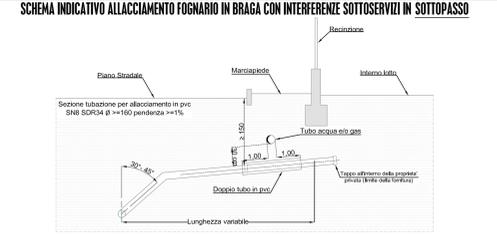

SCHEMA ALLACCIAMENTO QUALORA SUSTISSANO VINCOLI AUTORIZZATIVI PER LA QUOTA D'INTERRAMENTO DELLE IMMISSIONI IN AREA PUBBLICA

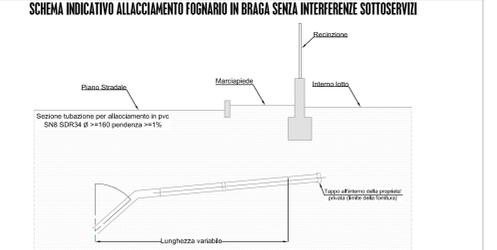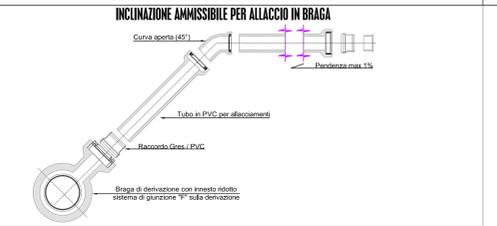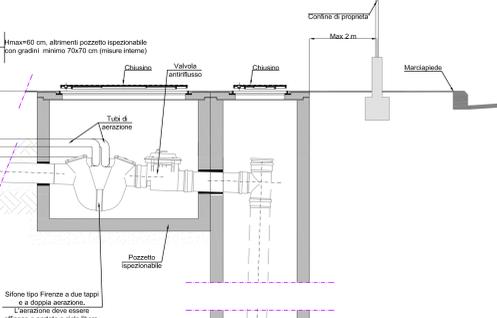

SCHEMA ALLACCIAMENTO

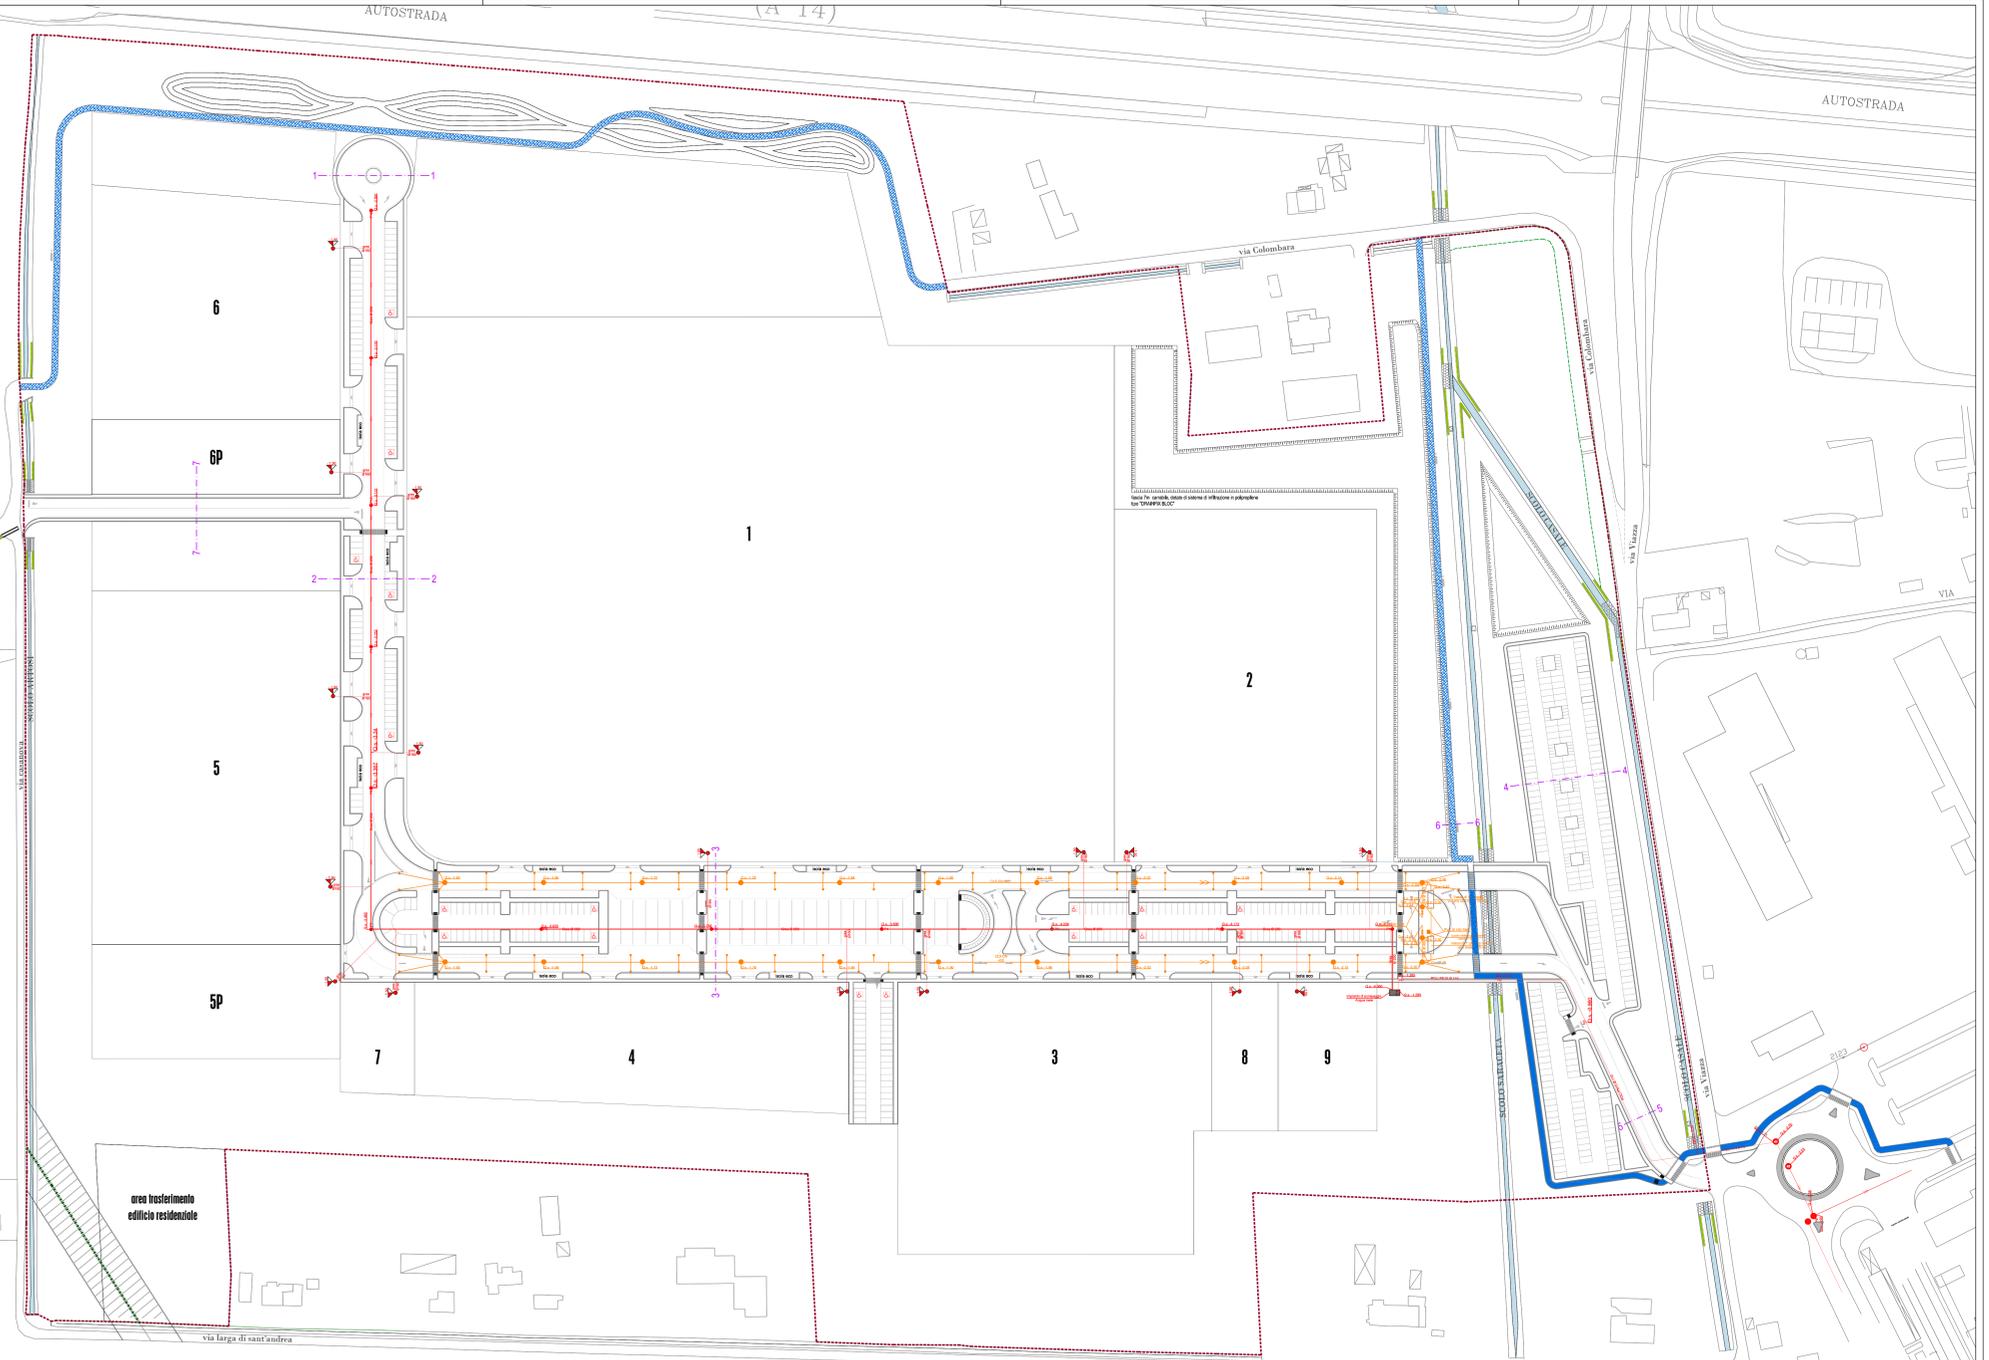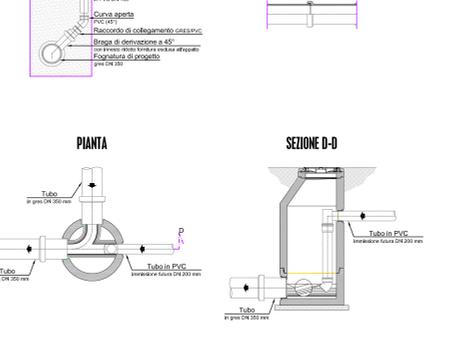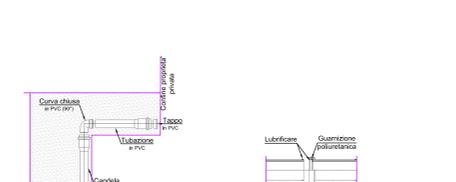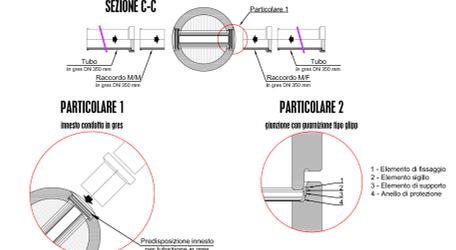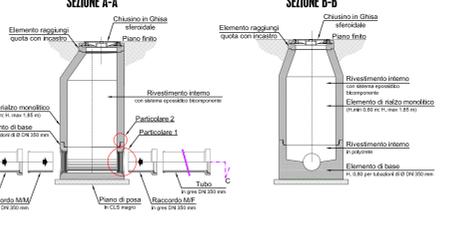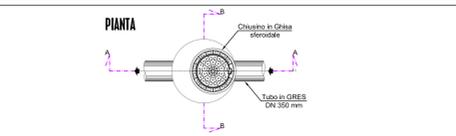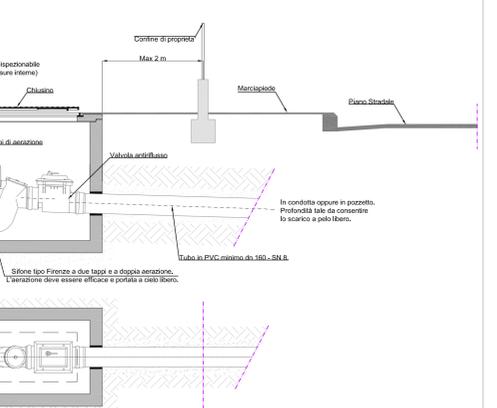

I DISegni SONO PARTICOLARI CON IMMOBILITATE E NON CASISTIVI. PER TUTTE LE ATTIVITA' CONNESSE ALLE OPERE DI COMPETENZA NERA ED ALL'UTILIZIO DI MATERIALI DI OPURA' RESERVARE QUANTO PREVISTO NELLA DOCUMENTAZIONE DEMONSTRATIVA. I PROBLEMI DI GESTIONE PIANI URBANISTICI INVIARE E' AI PAZIENZI FORMATI IN DICRETTO DI DAL GESTORE DEI SERVIZI IDRICI INTERIORI E RETE GAS.