COMUNE DI CESENA

PIANO URBANISTICO ATTUATIVO
Diegaro - Via Brighi
Comparto 05/01 AT4a

Proprietà:

ARCA S.p.a.
Sede: Via Emilia 5902, 47020 Longiano (FC)
P.IVA: 00138870407

ottagono
associazione professionale
Cesena, via A. Saffi 62
tel/fax 0547-332425
studio.ottagono@libero.it

progettista:
Arch. Arnaldo Montacuti

Collaboratore: Arch. Agnese Riva

tav.
4.1

PROFILI / SEZIONI DI PROGETTO

Agg. Gennaio 2014

scala 1:2000 - 1:500 - 1:200

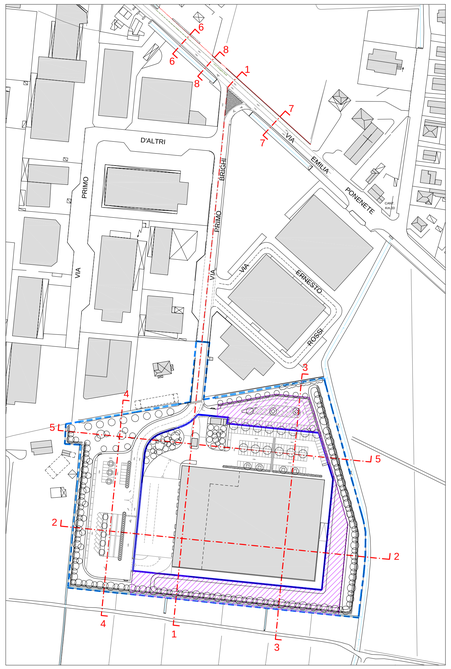

PLANIMETRIA RIFERIMENTO SEZIONI 1:2000

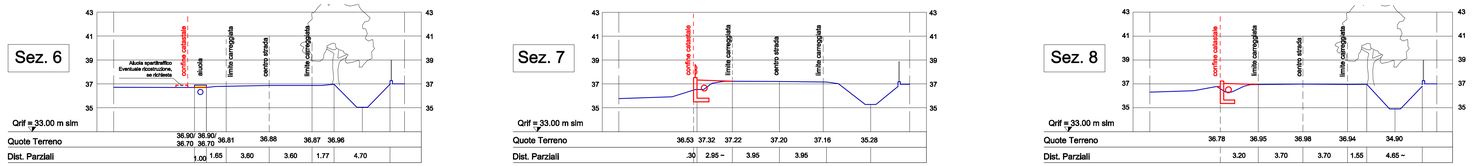

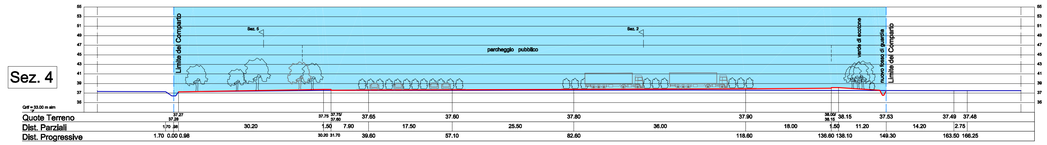
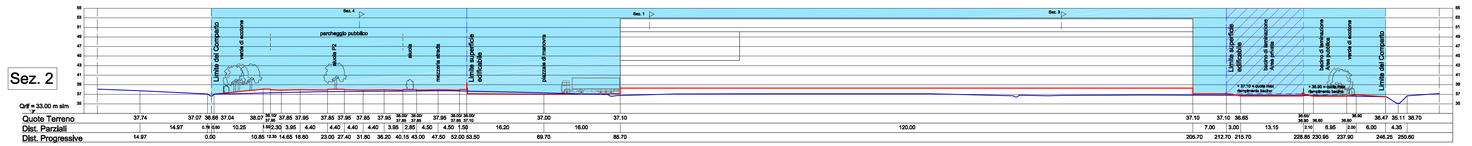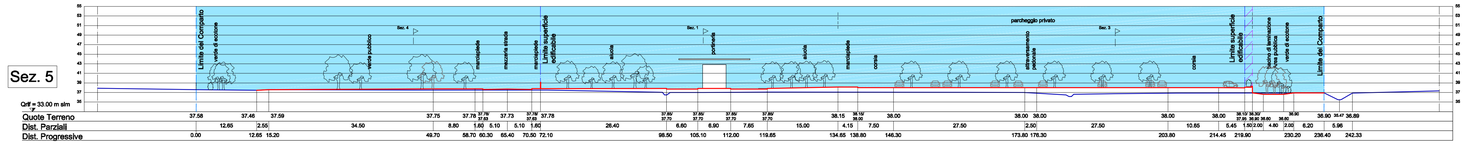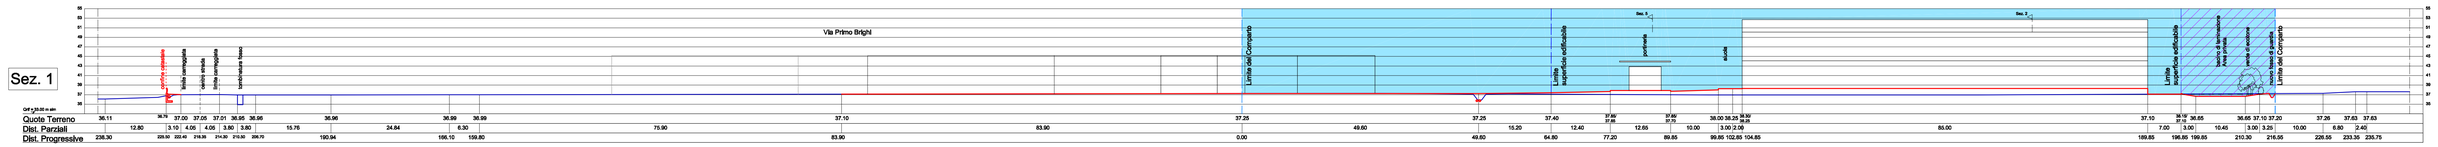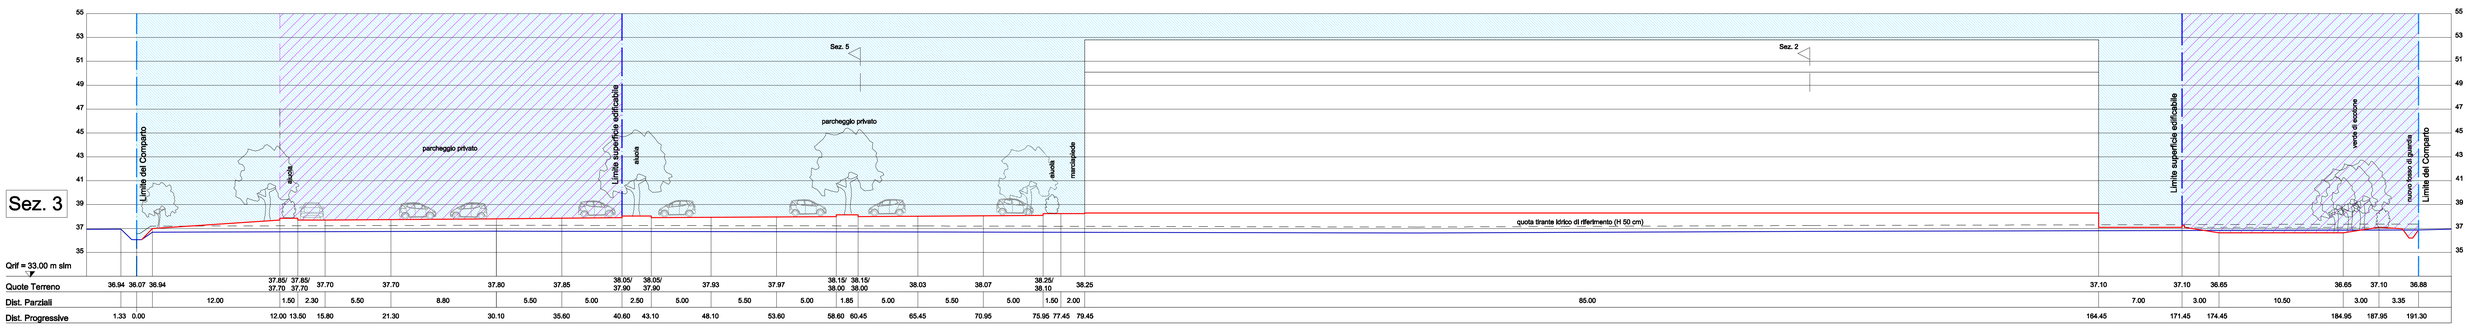
- Limite del comparto
- Limite superficie edificabile (Se)
- Area di compensazione aggiuntiva da mantenere in proprietà
- SEZIONI STATO DI FATTO
- SEZIONI STATO DI PROGETTO