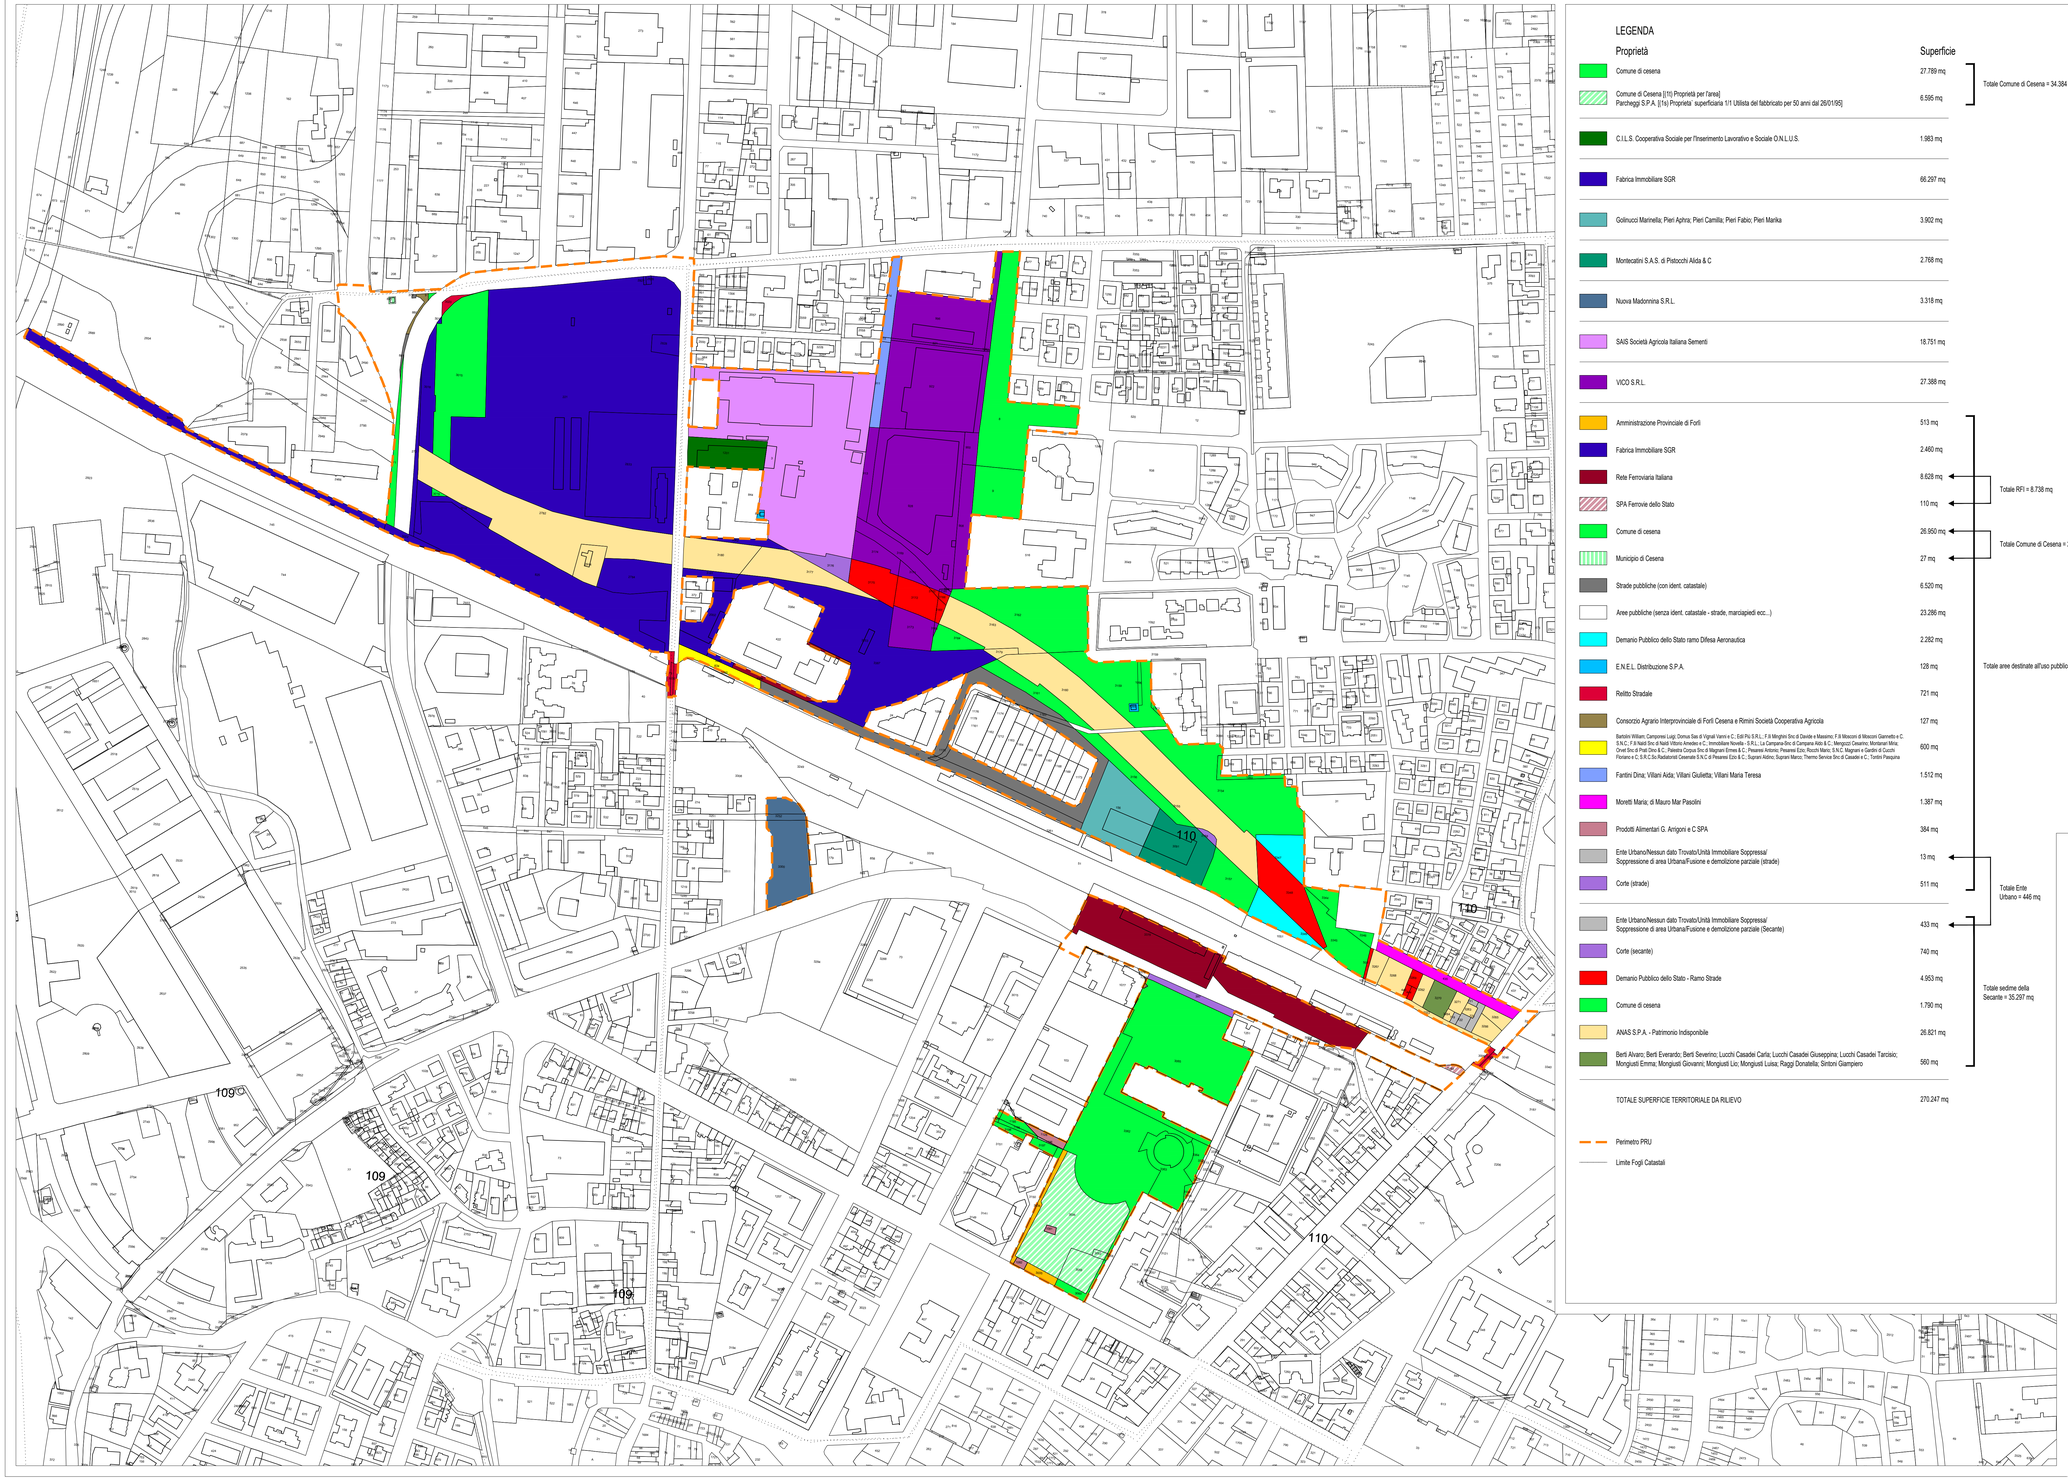

LEGENDA

Proprietà	Superficie	
Comune di cesena	27.789 mq	Totale Comune di Cesena = 34.384 mq
Comune di Cesena [(1/1) Proprietà per l'area] Parcheggi S.P.A. [(1/s) Proprietà superficiaria 1/1 Utilista del fabbricato per 50 anni dal 26/01/95]	6.595 mq	
C.I.L.S. Cooperativa Sociale per l'Inserimento Lavorativo e Sociale O.N.L.U.S.	1.983 mq	
Fabrica Immobiliare SGR	66.297 mq	
Golinucci Marinella; Pieri Aphra; Pieri Camilla; Pieri Fabio; Pieri Marika	3.902 mq	
Montecatini S.A.S. di Pistocchi Alida & C	2.768 mq	
Nuova Madonnina S.R.L.	3.318 mq	
SAIS Società Agricola Italiana Sementi	18.751 mq	
VICO S.R.L.	27.388 mq	
Amministrazione Provinciale di Forlì	513 mq	
Fabrica Immobiliare SGR	2.460 mq	
Rete Ferroviaria Italiana	8.628 mq	Totale RFI = 8.738 mq
SPA Ferrovie dello Stato	110 mq	
Comune di cesena	26.950 mq	Totale Comune di Cesena = 26.977 mq
Municipio di Cesena	27 mq	
Strade pubbliche (con ident. catastale)	6.520 mq	
Aree pubbliche (senza ident. catastale - strade, marciapiedi ecc...)	23.286 mq	
Demanio Pubblico dello Stato ramo Difesa Aeronautica	2.282 mq	
E.N.E.L. Distribuzione S.P.A.	128 mq	Totale aree destinate all'uso pubblico = 76.159 mq
Relitto Stradale	721 mq	
Consorzio Agrario Interprovinciale di Forlì Cesena e Rimini Società Cooperativa Agricola	127 mq	
Bartolini William; Camporesi Luigi; Domus Sas di Vignali Vanni e C.; Edil Più S.R.L.; F.lli Minghini Snc di Davide e Massimo; F.lli Mosconi di Mosconi Giannetto e C. S.N.C.; F.lli Natali Snc di Natali Vittorio Amedeo e C.; Immobiliare Novella - S.R.L.; La Campana Snc di Campana Aldo & C.; Mengozzi Cesarino; Montanari Mirco; Orvet Snc di Prati Dino & C.; Palestra Corpus Snc di Magnani Ermes & C.; Pesaresi Antonio; Pesaresi Ezio; Rocchi Mario; S.N.C. Magnani e Cardini di Cucchi Floriano e C.; S.R.C.Sc.Ruralcistrell Cesenatei S.N.C.di Pesaresi Ezio & C.; Supran Aldino; Supran Marco; Thermo Service Snc di Casadei e C.; Tontini Pierpaina	600 mq	
Fantini Dina; Villani Aida; Villani Giulietta; Villani Maria Teresa	1.512 mq	
Moretti Maria; di Mauro Mar Pasolini	1.387 mq	
Prodotti Alimentari G. Arrigoni e C SPA	384 mq	
Ente Urbano/Nessun dato Trovato/Unità Immobiliare Soppressa/ Soppressione di area Urbana/Fusione e demolizione parziale (strade)	13 mq	Totale Ente Urbano = 446 mq
Corte (strade)	511 mq	
Ente Urbano/Nessun dato Trovato/Unità Immobiliare Soppressa/ Soppressione di area Urbana/Fusione e demolizione parziale (Secante)	433 mq	Totale sedime della Secante = 35.297 mq
Corte (secante)	740 mq	
Demanio Pubblico dello Stato - Ramo Strade	4.953 mq	
Comune di cesena	1.790 mq	
ANAS S.P.A. - Patrimonio Indisponibile	26.821 mq	
Berti Alvaro; Berti Everardo; Berti Severino; Lucchi Casadei Carla; Lucchi Casadei Giuseppina; Lucchi Casadei Tarcisio; Monguidi Emma; Monguidi Giovanni; Monguidi Lio; Monguidi Luisa; Raggi Donatella; Sintoni Giampiero	560 mq	
TOTALE SUPERFICIE TERRITORIALE DA RILIEVO	270.247 mq	

Perimetro PRU

Limite Fogli Catastali

COMUNE DI CESENA - QUARTIERE NOVELLO - COMPARTO 1A-1B

Committente

FABRICA IM MOBILIARE

Fabrica Immobiliare SGR
Via Mercalli, 16
00198 Rome - Italy

Per conto di
FONDO NOVELLO

Project Management - Progettazione Architettonica Esecutiva - Impianti - Prevenzione Antincendio - Strutturale

JACOBS

Jacobs Italia S.p.A.
Via Alessandro Volta, 16
20092 Cologno Monzese (MI) - Italy
+39 02 25085

Progettazione Architettonica Definitiva

studio gap associati
studio gap associati
Piazza delle Scuole Pie, 10/4 sc. A
16123 Genova - Italy
+39 010 2465849

Progettazione degli Spazi Aperti

LAND
LAND Italia S.r.l.
Via Varese, 16
20121 Milano - Italy
+39 02 80691111

Il Committente

Il Progettista

Rev	Data	Oggetto revisione	Org.	Verif.	Appr.
02	10.11.2017	AGGIORNAMENTO, ELABORATI	JAC	GAP	
00	10.11.2016	PRIMA EMISSIONE	JAC	GAP	

TITOLO
planimetria catastale

FASE
PROGRAMMA DI RIQUALIFICAZIONE URBANA QUARTIERE NOVELLO
VARIANTE 03 - COMPARTO 1a-1b

N° ORDINO
GAP-PRU-TAV.1b

SCALA
1:2000

Questo documento può essere utilizzato esclusivamente per le finalità previste dalla convenzione in essere ai quali si rimanda il Gruppo Progettista. Ogni utilizzo o comunicazione ad un soggetto diverso dal Committente dovrà essere richiesto e autorizzato dal proprietario del documento. Proprietà del documento: il contenuto del documento è protetto dalle norme del diritto d'autore e sua proprietà intellettuale.