

COMUNE DI CESENA
PIANO URBANISTICO ATTUATIVO 10/06-AT4a
CALABRINA
 Via Cervese
 DETERMINAZIONE n. 1330/2008

COMMITTENTE: CECCARONI CAMBI VOGLIA PIER LUIGI
 nato a Bergamo il 04/08/1935.
 residente in Cesena via Corso Comandini, n. 82.
 c.f.: CCC PLG 35M04 A794H

Oggetto della tavola: **PLANIMETRIA RETE ACQUE BIANCHE** Scala: **1:500** Tavola n.: **9**


Il Progettista:
 -Studio Tecnico-
 -Dott. Ing. Angelo Farneti-

Viale G.Boito, 68-Cesena-Tel: 0547/29829 - fax: 0547/362746 - e-mail: studio.farneti@iol.it

Data:
 Maggio 2012

PROPRIETA' RISERVATA: questo disegno non potrà essere riprodotto o reso noto a terzi senza la nostra autorizzazione; in caso contrario si agirà a termine di legge.

FILE:PIUA/COMPRIT-CALABRINA/DAPP definitivo_1/TAV 9 ACQUE BIANCHE_6.dwg


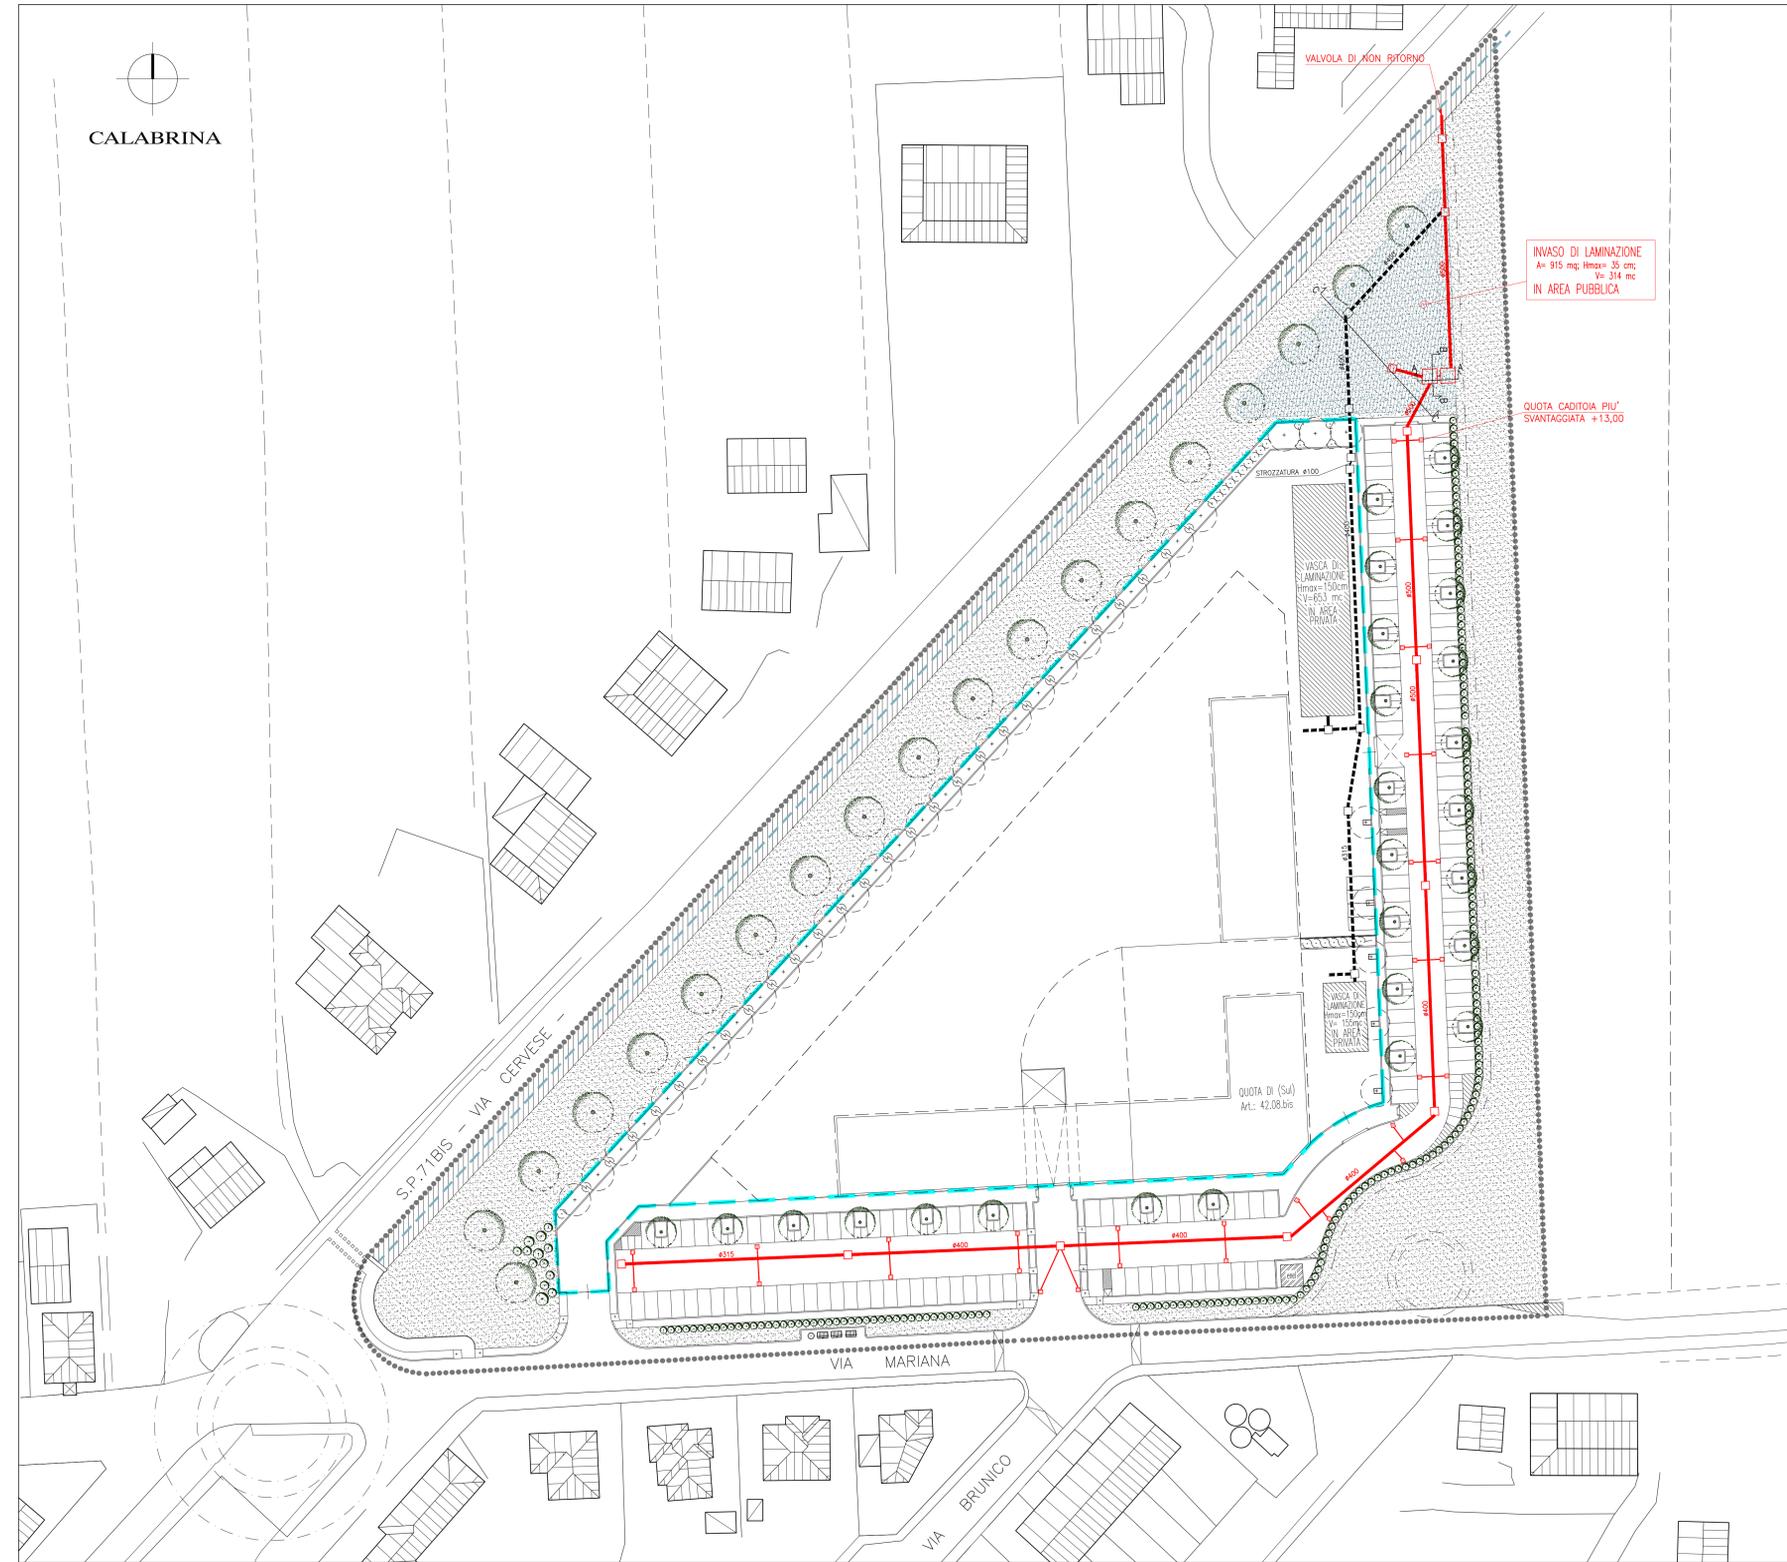


PLANIMETRIA 1:500

PERIMETRO COMPARTO

LEGENDA

	FOSSO CONSORZIALE
	CONDOTTA ACQUE BIANCHE PROVENIENTI DA LOTTI PRIVATI
	CONDOTTA ACQUE BIANCHE PROVENIENTI DA AREE PUBBLICHE
	ALLACCI DELLE UTENZE ALLA CONDOTTA PRINCIPALE Ø315
	POZZETTO DI ISPEZIONE ACQUE BIANCHE
	POZZETTO A CADITOIA IN GHISA 50x50x70 cm
	MANUFATTO SFIORATORE PER IL DEFLUSSO DELLE PORTATE IN ECCESSO
	VASCA DI LAMINAZIONE

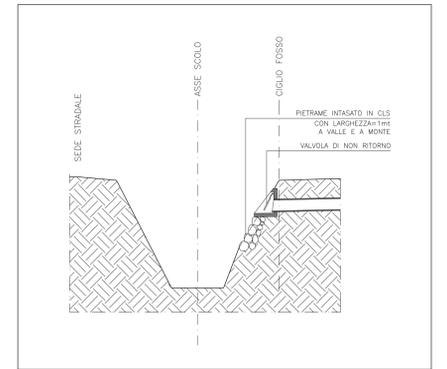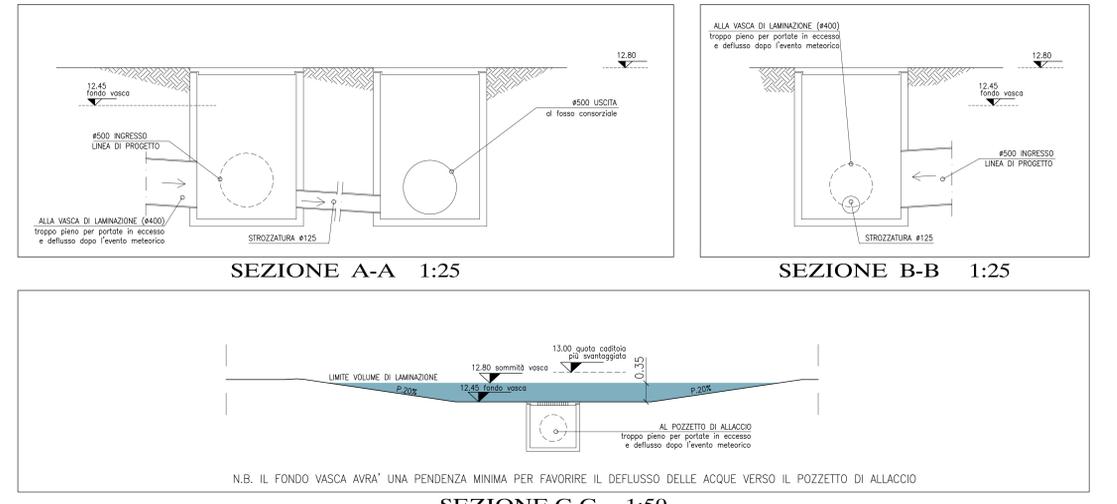

PARTICOLARE VALVOLA DI NON RITORNO