Comune di Cesena

Piano Attuativo
di iniziativa privata
per l'area di Pievesestina
12/02 - AT4a

PROPRIETA' :

GOLDEN srl
Via E.R Bosselli 46
61121 - Pesaro

ECOTECH srl
Via Pastore 185
47522- Cesena

BARUZZI SABRINA
Via Cimabue 35
47521 - Cesena

VALORE CITTA' s.r.l.
Piazza del Popolo 10-Cesena
47521 - Cesena
P.IVA 02712270403

MEDIOLEASING s.p.a.
Via Ludovico Menicucci 4/6-Ancona
60121 - Ancona
P.IVA 00720240420

PROGETTISTI :

ANGELINI & GALEAZZI
Via Mameli, 1/3 - 47521 Cesena
tel. 0547/21 12 - fax 0547/21 12 - e-mail: ange@libero.it

COLLABORATORI :
ing. DANTE NERI
Via Mameli, 1/3 - 47521 Cesena
tel. 0547/21 12 - fax 0547/21 12 - e-mail: dante1979@libero.it

Dottore Agronomo Paesaggista Consulente
ing. PAOLO MAZZOLI
Via Mameli, 1/3 - 47521 Cesena
tel. 0547/21 12 - fax 0547/21 12 - e-mail: mazzoli@libero.it

STUDIO VERDE
dott.for.GIOVANNI GRAPEGGIA
Via Mameli, 1/3 - 47521 Cesena
tel. fax 0547/21 12 - e-mail: grapeggia@libero.it

PRIDE Pilizzetta and Ideas for Environment
Consulenza Attuazione e Pianificazione Territoriale
ing.MASSIMO PLAZZI

Studio Tecnico
Cesena Gesuiti, Cervese
Via Mameli, 1/3 - 47521 Cesena
tel. fax 0547/ 21 12 - 0547/ 21 12
e - mail: ange@libero.it - mazzoli@libero.it

OGGETTO : OPERE A VERDE
Planimetrie di dettaglio delle diverse tipologie vegetali

settembre 2010
agg. giugno 2013

scala varia

TAVOLA **V2**

LEGENDA DEL VERDE

Alberi di 1a grandezza (dimensioni all'impianto circonferenza 20-25 cm)

Alberature stradali
- Celtis australis
- Fraxinus oxycarpa "raywood"

Orogio misti di alberi di mitigazione visiva (sesto di impianto irregolare 5x5 m - impianto a terra)
- Quercus ilex (40%)
- Quercus pubescens (30%)
- Populus alba
- Fraxinus ornus
- Acer campestre
- Prunus avium

Alberature di delimitazione vasche di laminazione (distanza di impianto 8 m)
- Quercus robur
- Fraxinus oxycarpa
- Carpinus betulus

Filari perimetrali di mitigazione visiva (distanza di impianto 8 m - impianto a terra)
- Fraxinus oxycarpa
- Carpinus betulus
- Acer campestre

Boschetti misti di valorizzazione naturalistica (sesto di impianto irregolare 3x3 m - dimensioni all'impianto H 1,5 m)
- Quercus robur (50%)
- Populus alba (20%)
- Acer campestre (12%)
- Fraxinus oxycarpa (12%)
- Prunus avium (6%)

Macchie di arbusti misti di mitigazione visiva (sesto di impianto 1x1 m)
- Cornus sanguinea, Prunus spinosa, Berberis vulgaris, Ligustrum vulgare, Cotoneaster integerrimus

Siepi perimetrali di mitigazione visiva
- Cornus sanguinea, Prunus spinosa, Berberis vulgaris, Ligustrum vulgare, Cotoneaster integerrimus
- gruppi di Acer campestre
- Laurus nobilis

Schema di sesto di impianto:
- Arbusti (gruppi di 5 per ogni specie)
- Acero campestre (gruppi di 3)
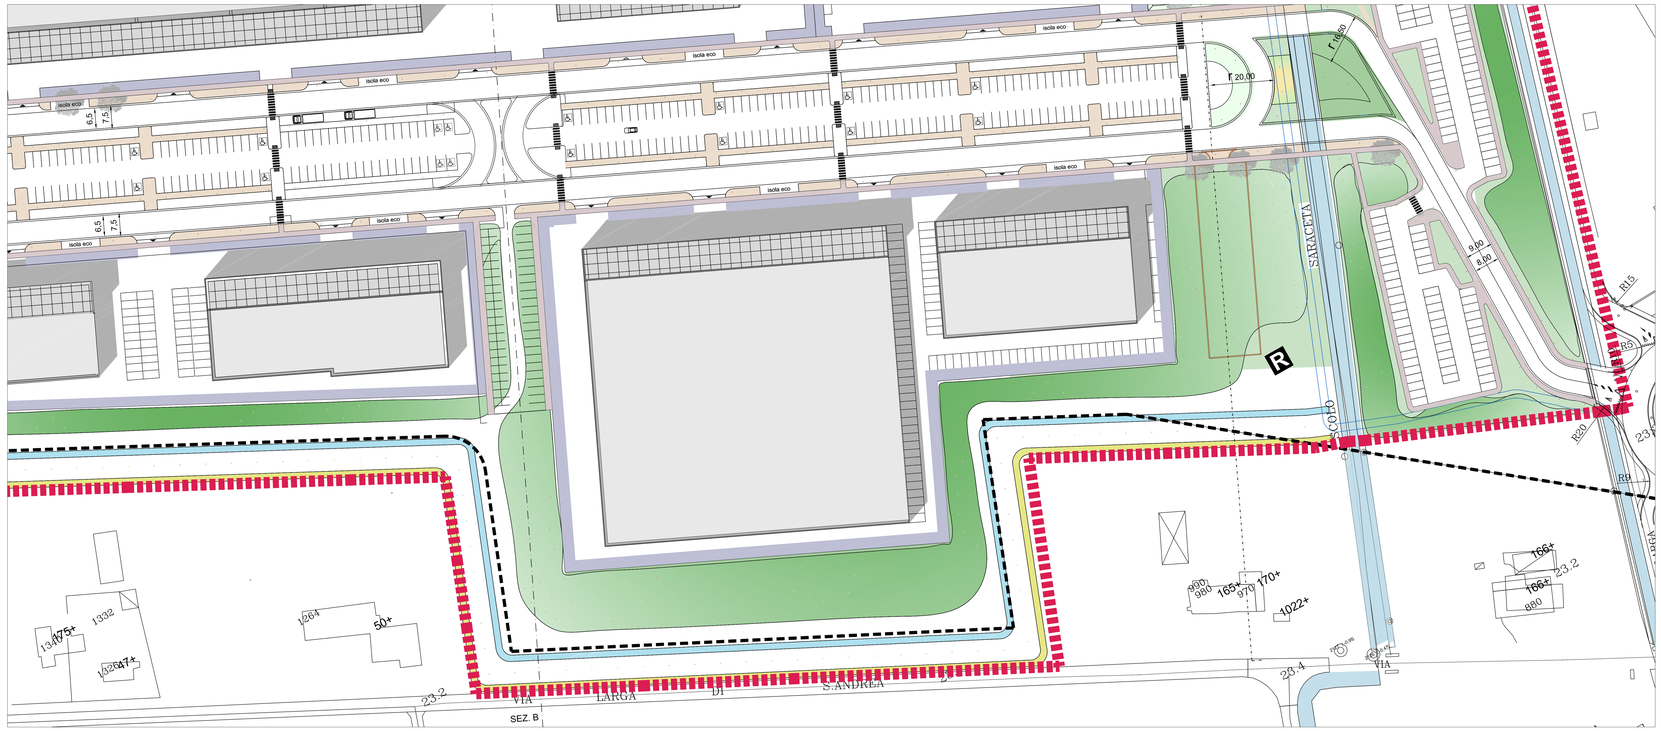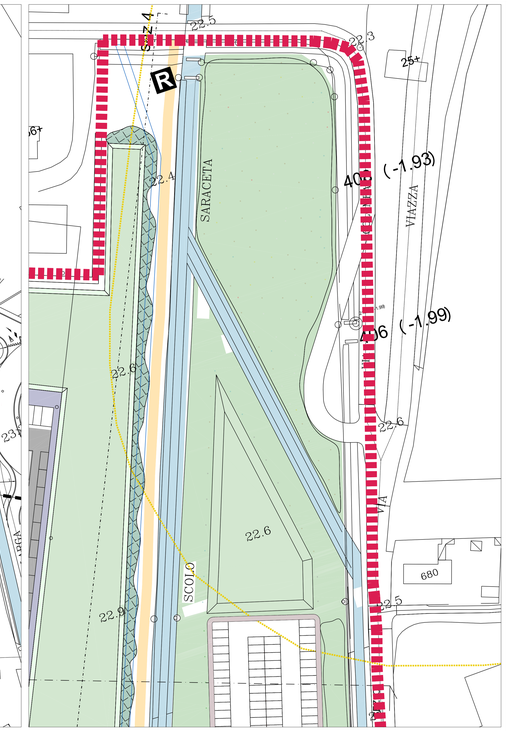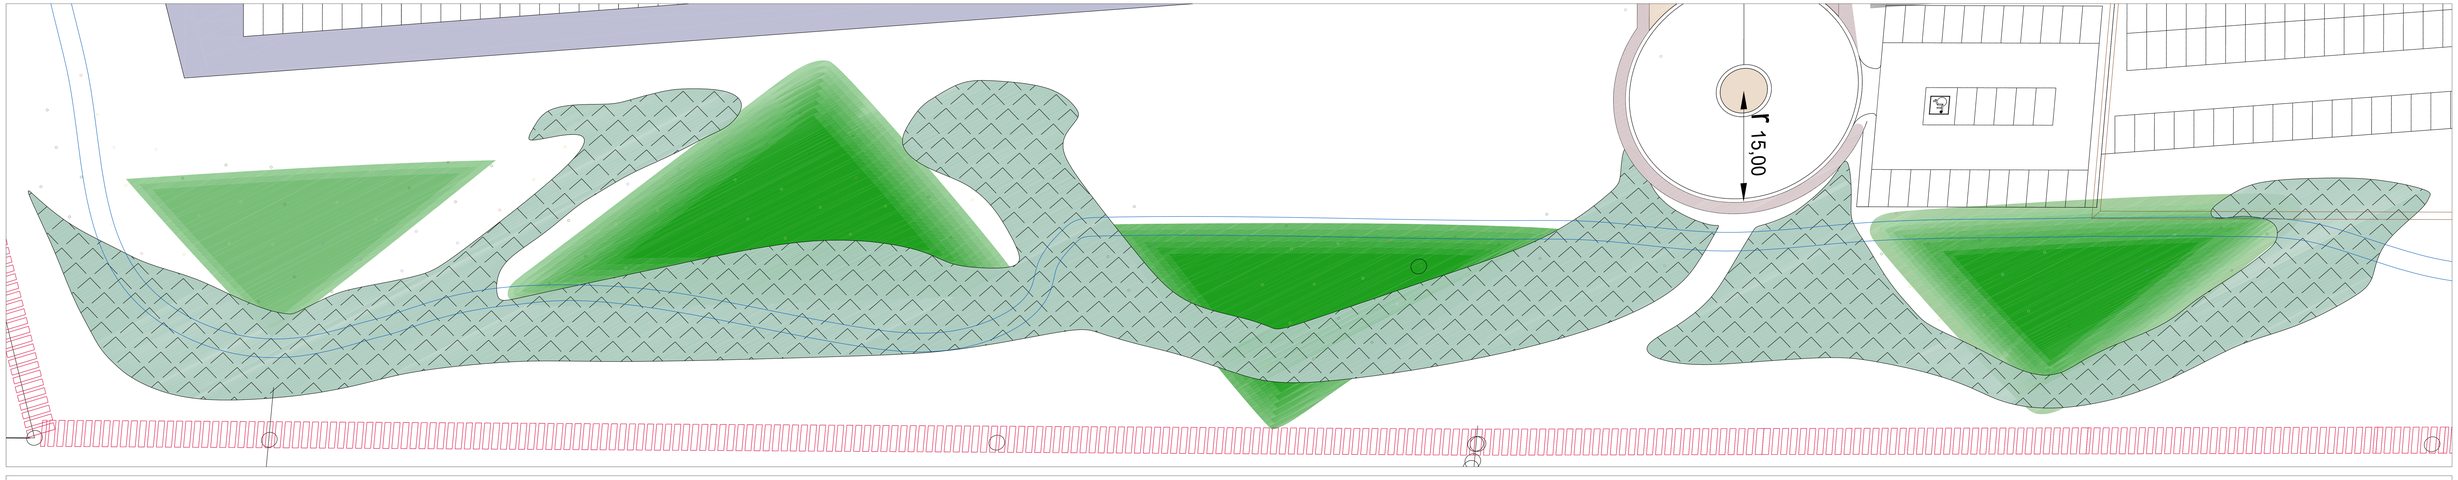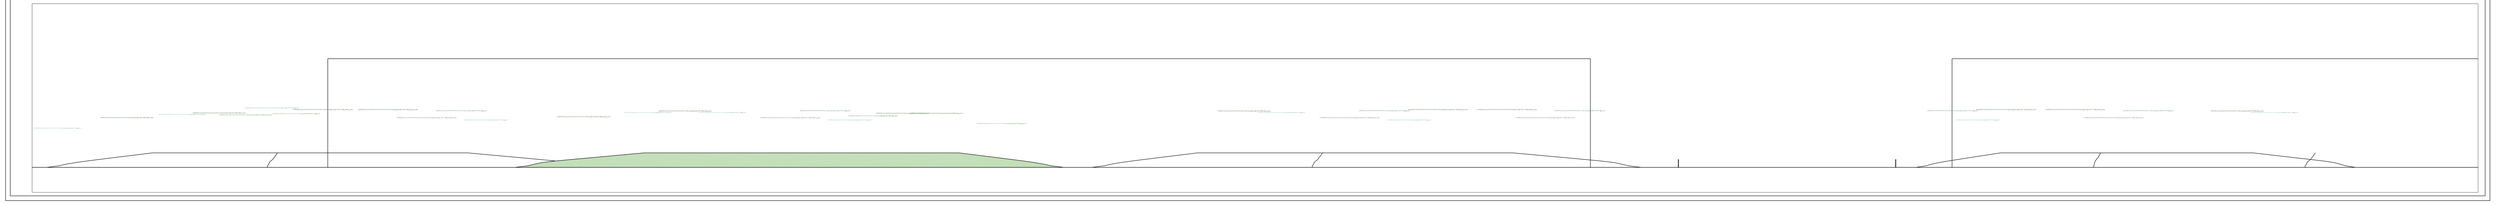
Prato polifita
Aiuole stradali di arbusti tappezzanti
Vasca di laminazione
Verde privato
Recettore
Viabilità pedociclabile