Tavola:	ditta: MI.REN.D.A. s.n.c. di Brunelli Daniele & C. - Via Emilia Levante, 1681 Cesena tel. 0547.303253 e-mail: info@gruppobrunelli.it pec: mirenda@pec.it
02	**VARIANTE IN SANATORIA P.U.A. AT4a 08/03 - CASE CASTAGNOLI** Approvazione del P.U.A. con Del. di C.C. n. 26 del 12/02/2009 **PLANIMETRIA - STATO ATTUALE**

Dis.	Data:	Design:	Scala:
12568	30/09/2015	Barbara Pirotti	1/500

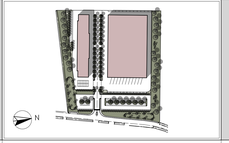

LEGENDA

- perimetro del comparto
- perimetro del lotto 2
- sagoma dei fabbricati realizzati
- opere realizzate per esigenze di cantiere - da rimuovere
- punti di ripresa fotografici

ARCHITETTO CARLA TESELLI - VIA DON G. MINZONI, 40 - CESENA
tel. 0547/21412 e-mail: c.tiseli@tiscali.it pec: carla.tiseli@archiworldpec.it

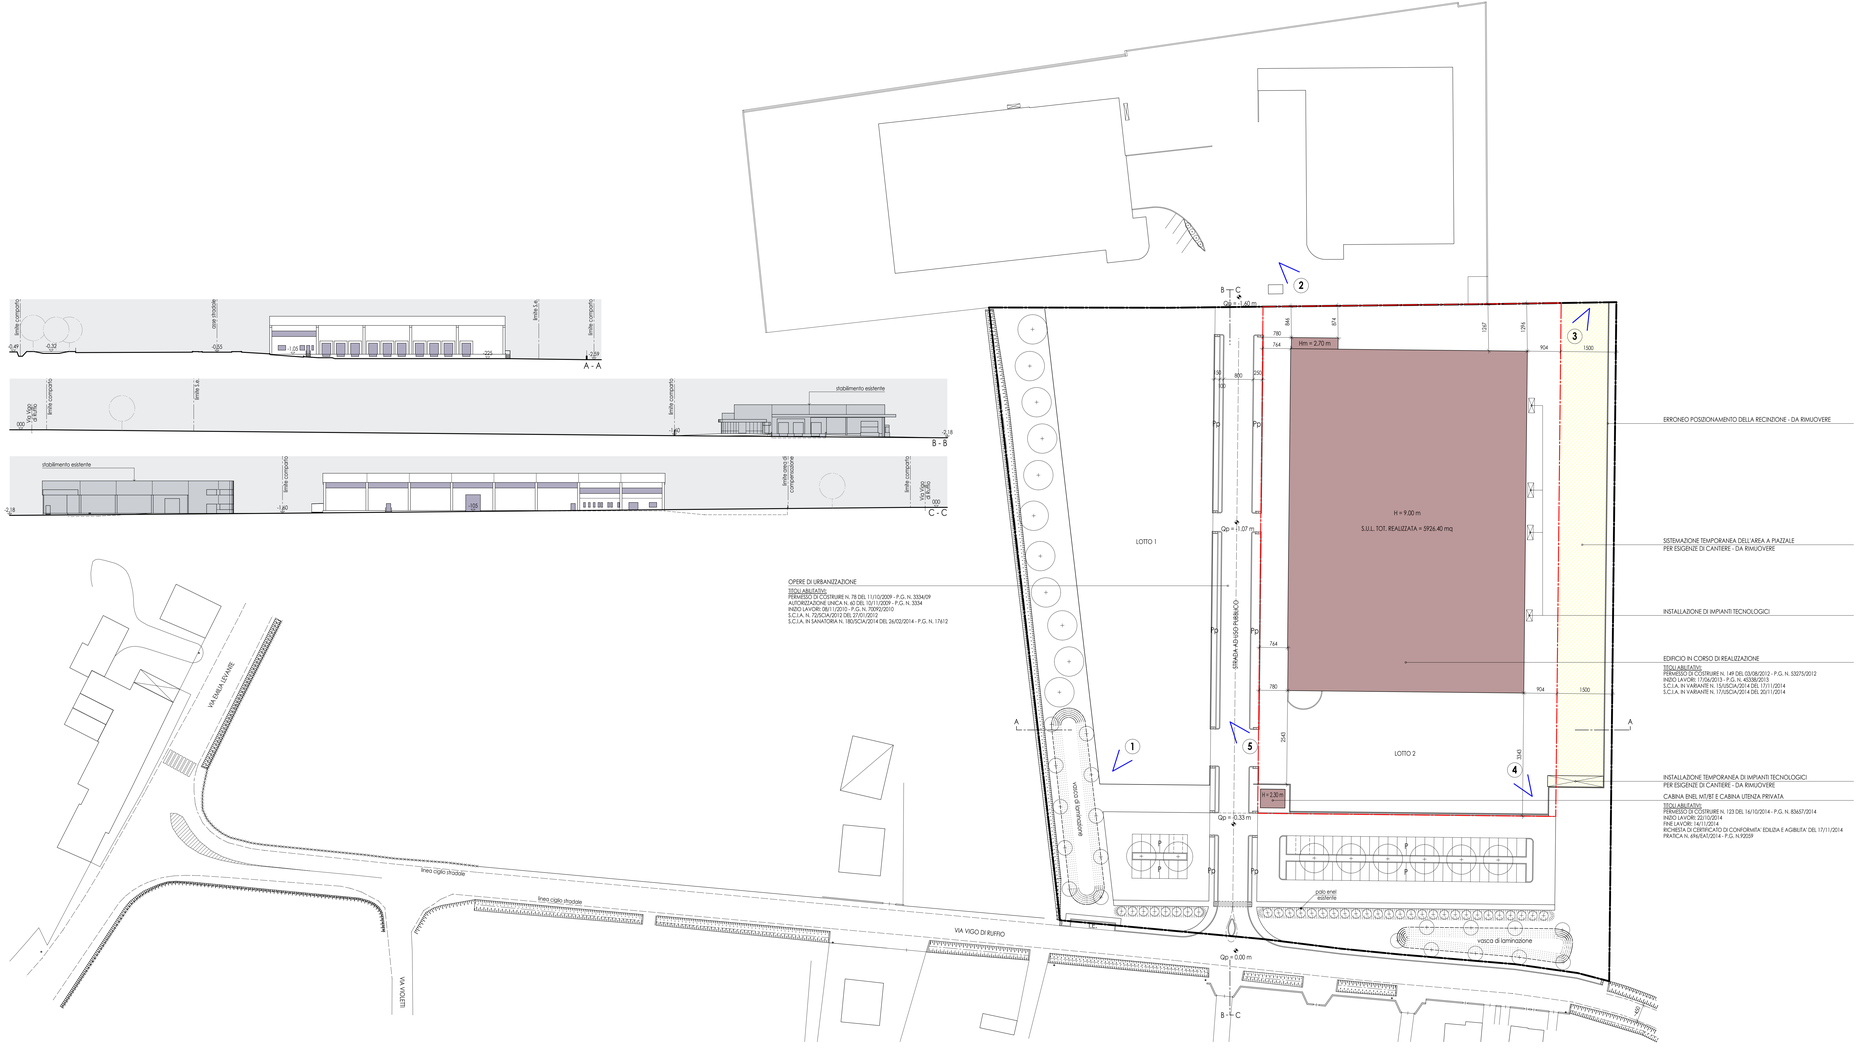

FOTO 1: PROSPETTO SUD SU VIA QUINTO AGOSTINI

FOTO 2: PROSPETTO OVEST

FOTO 3: PROSPETTO NORD

FOTO 4: PROSPETTO EST

FOTO 5: CABINA ENEL