

COMUNE DI CESENA

PIANO URBANISTICO ATTUATIVO (GIÀ P.U.A. 25 PREGRESSO PRG '85) VIA DISMANO ELABORATO MODIFICATO A SEGUITO DEL DECRETO PROVINCIALE N° 100 DEL 17/04/2015

TAV. UN/01 SCHEMA FOGNA ACQUE METEORICHE E INVARIANZA IDRALICA Scala 1:500

Committenti:



Immobiliare Cedro s.r.l. via Rasi Spinelli n° 194 - Cesena (FC) P.E.C. cedroimmobiliare@arubapec.it Amministratore Unico
OROGE Società Cooperativa Agricola via Dismano, 2830 - Pieveestina di Cesena (FC) Tel. 0547 3771 P.E.C. orogecoop@pec.it

Progettisti:



FARNEDI MISEROCCHI PAOLUCCI architetti ASSOCIAZIONE PROFESSIONALE VIA DELL'ARRIGONI N° 308 - PIEVEESTINA DI CESENA Tel. 0547 415150 Fax 0547 317886 P.E.C. studio@pec.fmparchitetti.it Mail arch.farnedi@studiosfp.191.it


IL PRESENTE DISSEGNO È DI ESCLUSIVA PROPRIETÀ DELLO STUDIO D'ARCHITETTURA FARNEDI MISEROCCHI PAOLUCCI ARCHITETTI ASSOCIAZIONE PROFESSIONALE. È vietata espressamente la ristampa o l'uso non autorizzato senza permesso scritto dallo studio. ART. 207 - 208 C.C. 11042/21 - 30/194 N. 43 LICENZA MINICAD 1990

LEGENDA

- PERIMETRO DEL COMPARTO OGGETTO DEL P.U.A.
QUOTE ALTIMETRICHE DI PROGETTO
VERDE PUBBLICO ATTREZZATO
PARCHIEGGI PRIVATI CON PAVIMENTAZIONE SEMI-PERMEABILE
TUNNEL DI COLLEGAMENTO CON L'INSEDIAMENTO ESISTENTE
VASCHE DI LAMINAZIONE IN COPERTURA
ALBERI A FILARE ESISTENTI (TIGLI COMUNI)
ALBERI DA DEMOLIRE (TIGLI COMUNI)
ALBERI INTEGRATIVI AL FILARE ESISTENTE (TIGLI COMUNI)
NUOVA PIANTEGGIAMENTO DELLE AREE PUBBLICHE (CARPINI, ACERI CAMPESTRI E LAGERSTROEMIE)
NUOVA PIANTEGGIAMENTO ESEGUITA IN AREA PRIVATA (CIPRESSINI)

LEGENDA DEI SOTTOSERVIZI FOGNATURA ACQUE METEORICHE

- QUOTE DI SCORRIMENTO DELLA FOGNATURA
COLLETTORI IN CLS DELLA FOGNA ESISTENTE
CONDOTTE IN P.V.C. DELLA FOGNA ESISTENTE
POZZETTO CON CADITOIA DELLA FOGNATURA ESISTENTE
COLLETTORE DI NUOVA COSTRUZIONE ESEGUITO CON SCATOLARI IN CLS, DIMENSIONE INTERNA 160 x 100 E 210 x 110
CONDOTTE DI NUOVA COSTRUZIONE IN CLS Ø 400, Ø 500 E Ø 600
CONDOTTE DI NUOVA COSTRUZIONE IN P.V.C. Ø 200 E Ø 250
POZZETTI DI NUOVA COSTRUZIONE CON CHIUSINO IN GHISA STRIATA PASSO D'UOMO, DIMENSIONI 80 x 80, 100 x 100 E 120 x 120
POZZETTO DI NUOVA COSTRUZIONE CON CADITOIA
POZZETTO ALLA BASE DEI PLUVIALI
CANALETTA PREFABBRICATA CON GRIGLIA IN GHISA ATTA A SOSTTENERE CARICHI DI PRIMA CATEGORIA
CANALETTA PREFABBRICATA APERTA ATTA A SOSTTENERE CARICHI DI PRIMA CATEGORIA
CONDOTTE DELLE ACQUE LAMINATE IN COPERTURA IN P.V.C. Ø 315
POZZETTO DI NUOVA COSTRUZIONE CON CHIUSINO IN GHISA STRIATA PASSO D'UOMO, DIMENSIONI 80 x 80, 100 x 100 E 120 x 120 POSTI SUI COLLETTORI DELLE ACQUE LAMINATE IN COPERTURA
POZZETTO ALLA BASE DEI PLUVIALI CHE SMALTISSONO LE ACQUE LAMINATE IN COPERTURA

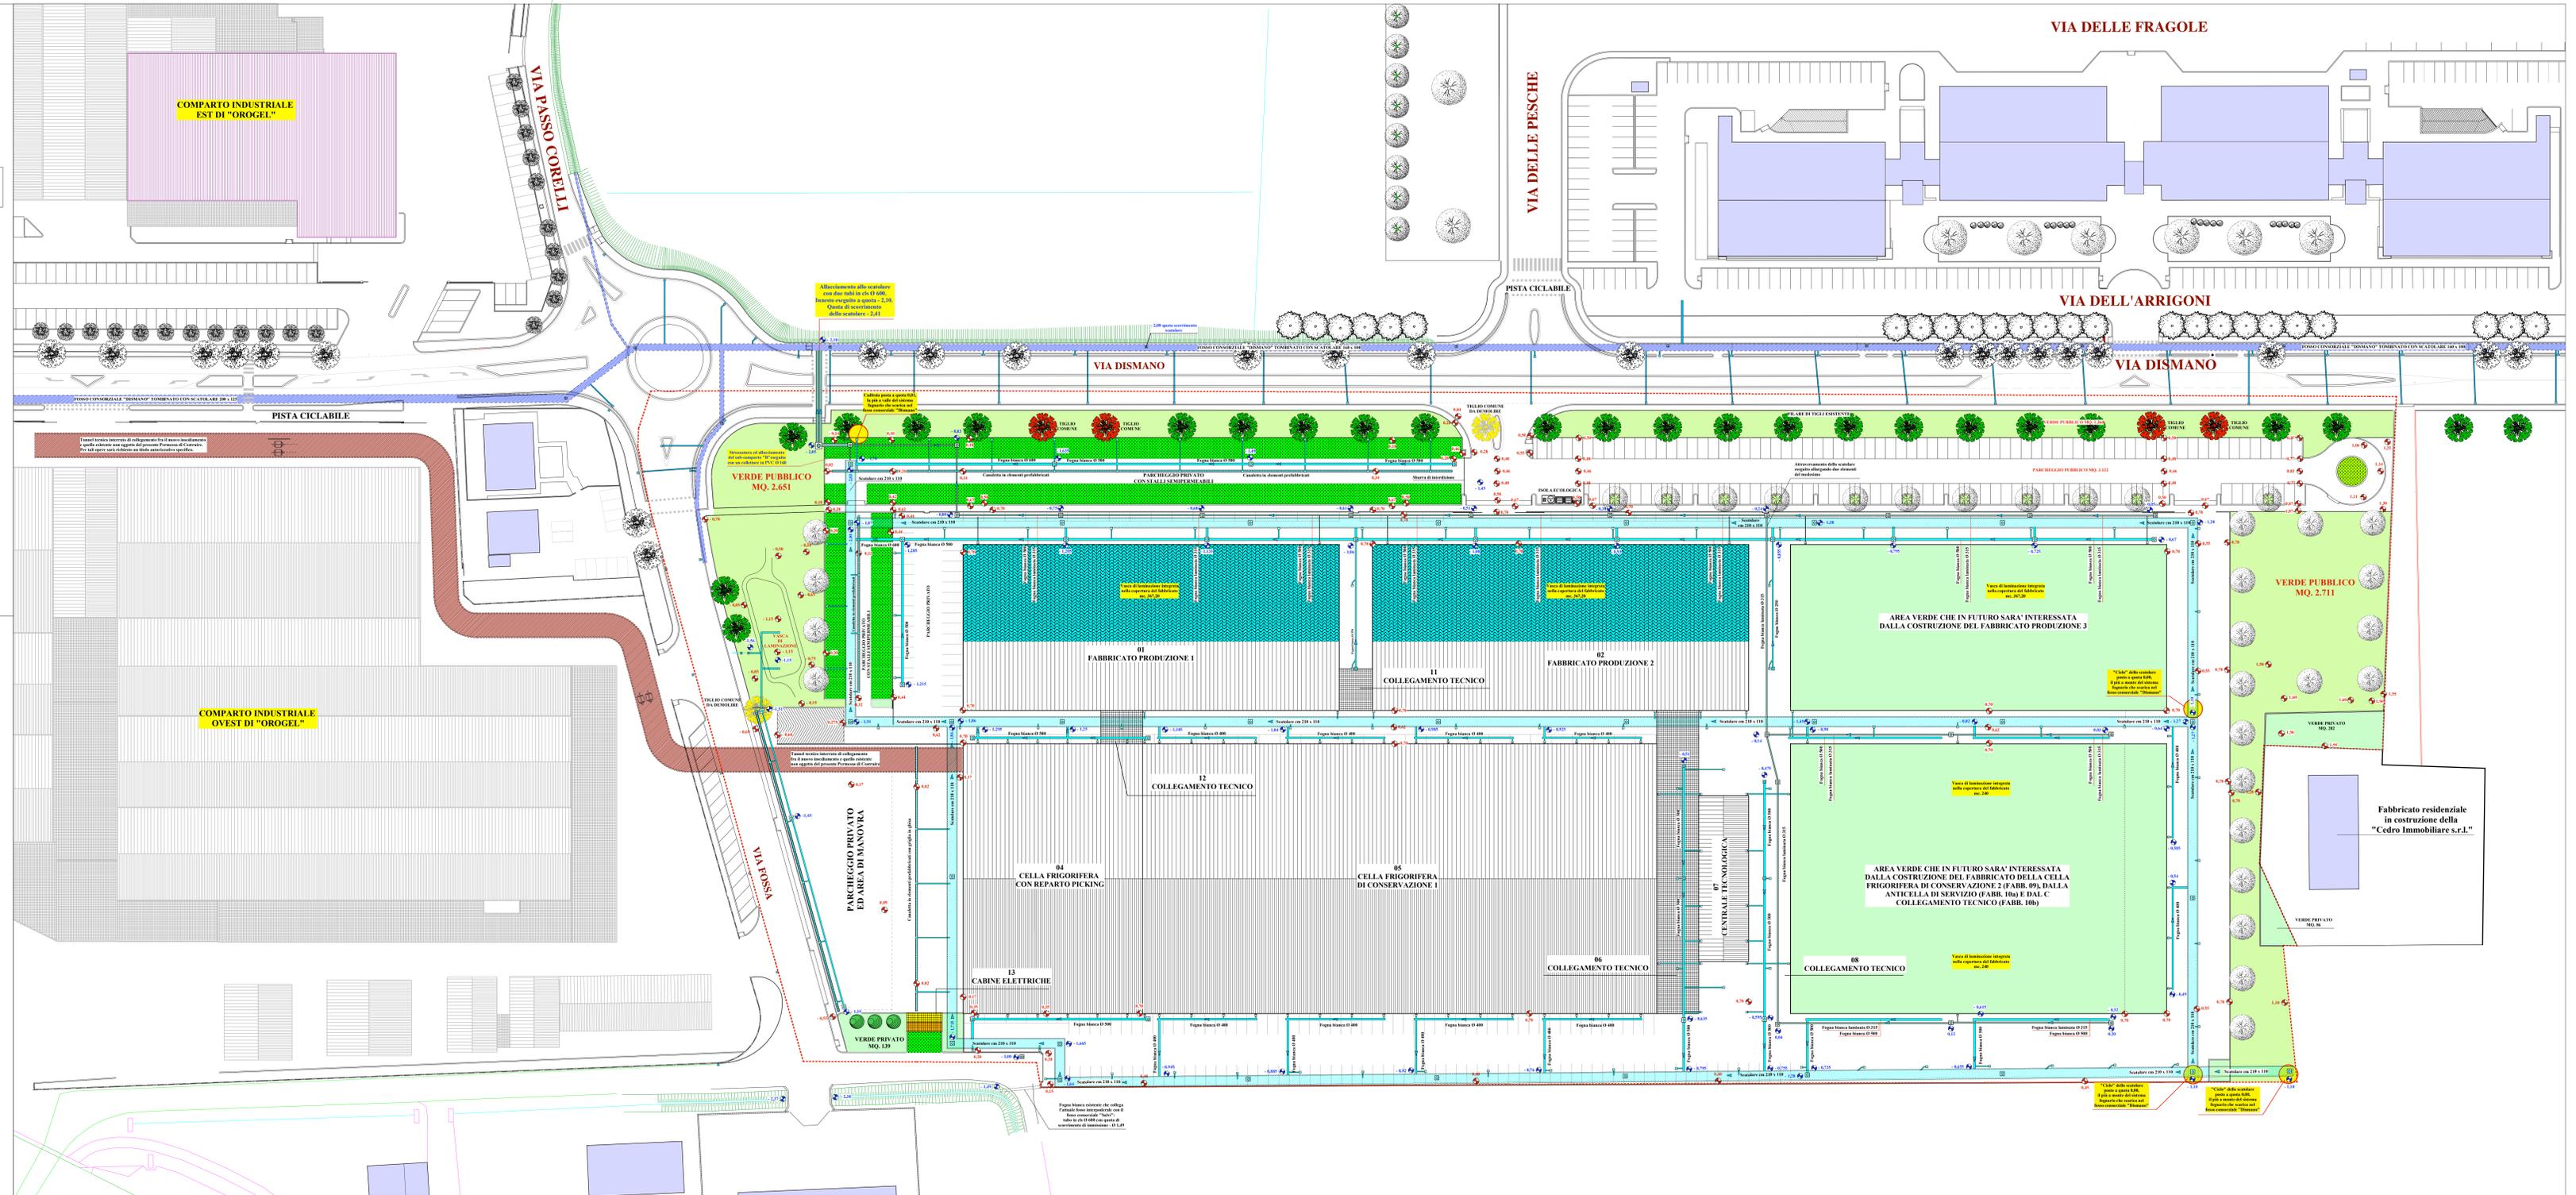

Additional technical notes and scale information at the bottom left of the page.