

# COMUNE DI CESENA

SETTORE EDILIZIA PUBBLICA  
SERVIZIO IMPIANTI ELETTRICI

## PROGETTO MAN

RETE IN FIBRA OTTICA  
NEL COMUNE DI CESENA  
ANELLO CENTRO URBANO - 1° LOTTO

A

OPERE STRADALI / INFRASTRUTTURALI

- STUDIO DI FATTIBILITA'
- PROGETTO PRELIMINARE
- PROGETTO DEFINITIVO
- PROGETTO ESECUTIVO

ALLEGATO n.

2.08

ZONA V.LE CARDUCCI,  
BARRIERA, VIA FINALI.

Scala 1:500


Il Dirigente Settore Edilizia Pubblica e R.U.P.  
ARCH. GUALTIERO BERNABINI

Progettista:  
P.I. VALERIO LUCCHI  
(Servizio Impianti Elettrici)

Data:  
Dicembre 2015

Aggiornamenti:

Disegnatori:  
Arch. CARLO MANZONI

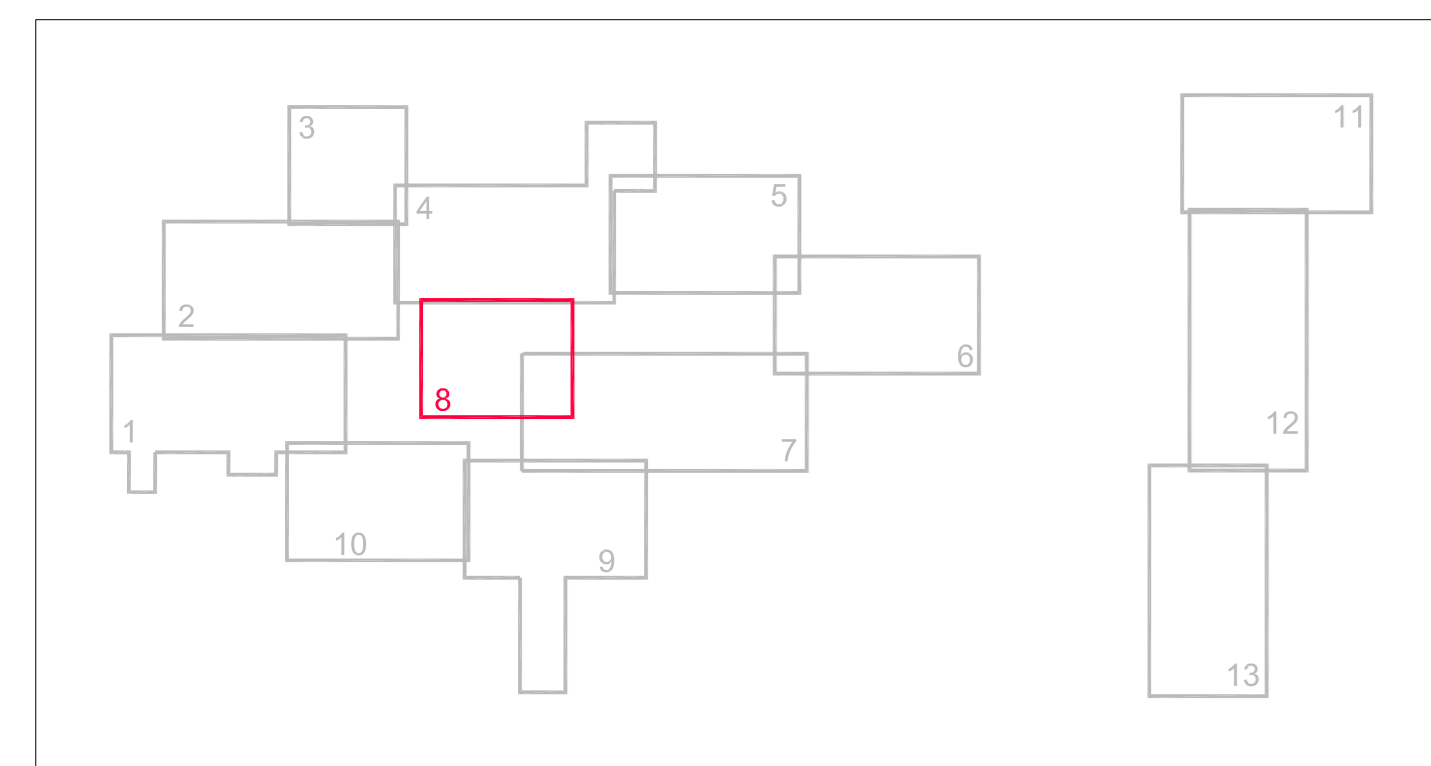

### LEGENDA:

- LINEA MAN IN F.O. IN CAVIDOTTO ESISTENTE
- - - LINEA MAN IN F.O. IN CAVIDOTTO DA REALIZZARE
- LINEA ENEL ESISTENTE
- - - ALLACCIO ENEL DA REALIZZARE
- LINEA ETHERNET IN CAVIDOTTO ESISTENTE
- - - LINEA ETHERNET IN CAVIDOTTO DA REALIZZARE
- ⊘ POZZETTO MAN ESISTENTE (IP)
- ⊘ POZZETTO MAN DA REALIZZARE
- ⊘ PUNTO ENEL ESISTENTE
- ⊘ POZZETTO ENEL DA REALIZZARE
- PORZIONI DI MANTO STRADALE DA RIPRISTINARE
- NUOVO QUADRO MAN/VIDEOSORVEGLIANZA
- NUOVA TLC VIDEOSORVEGLIANZA
- NUOVA TLC LETTURA TARGHE
- QUADRO TLC ESISTENTE
- TLC ESISTENTE

