
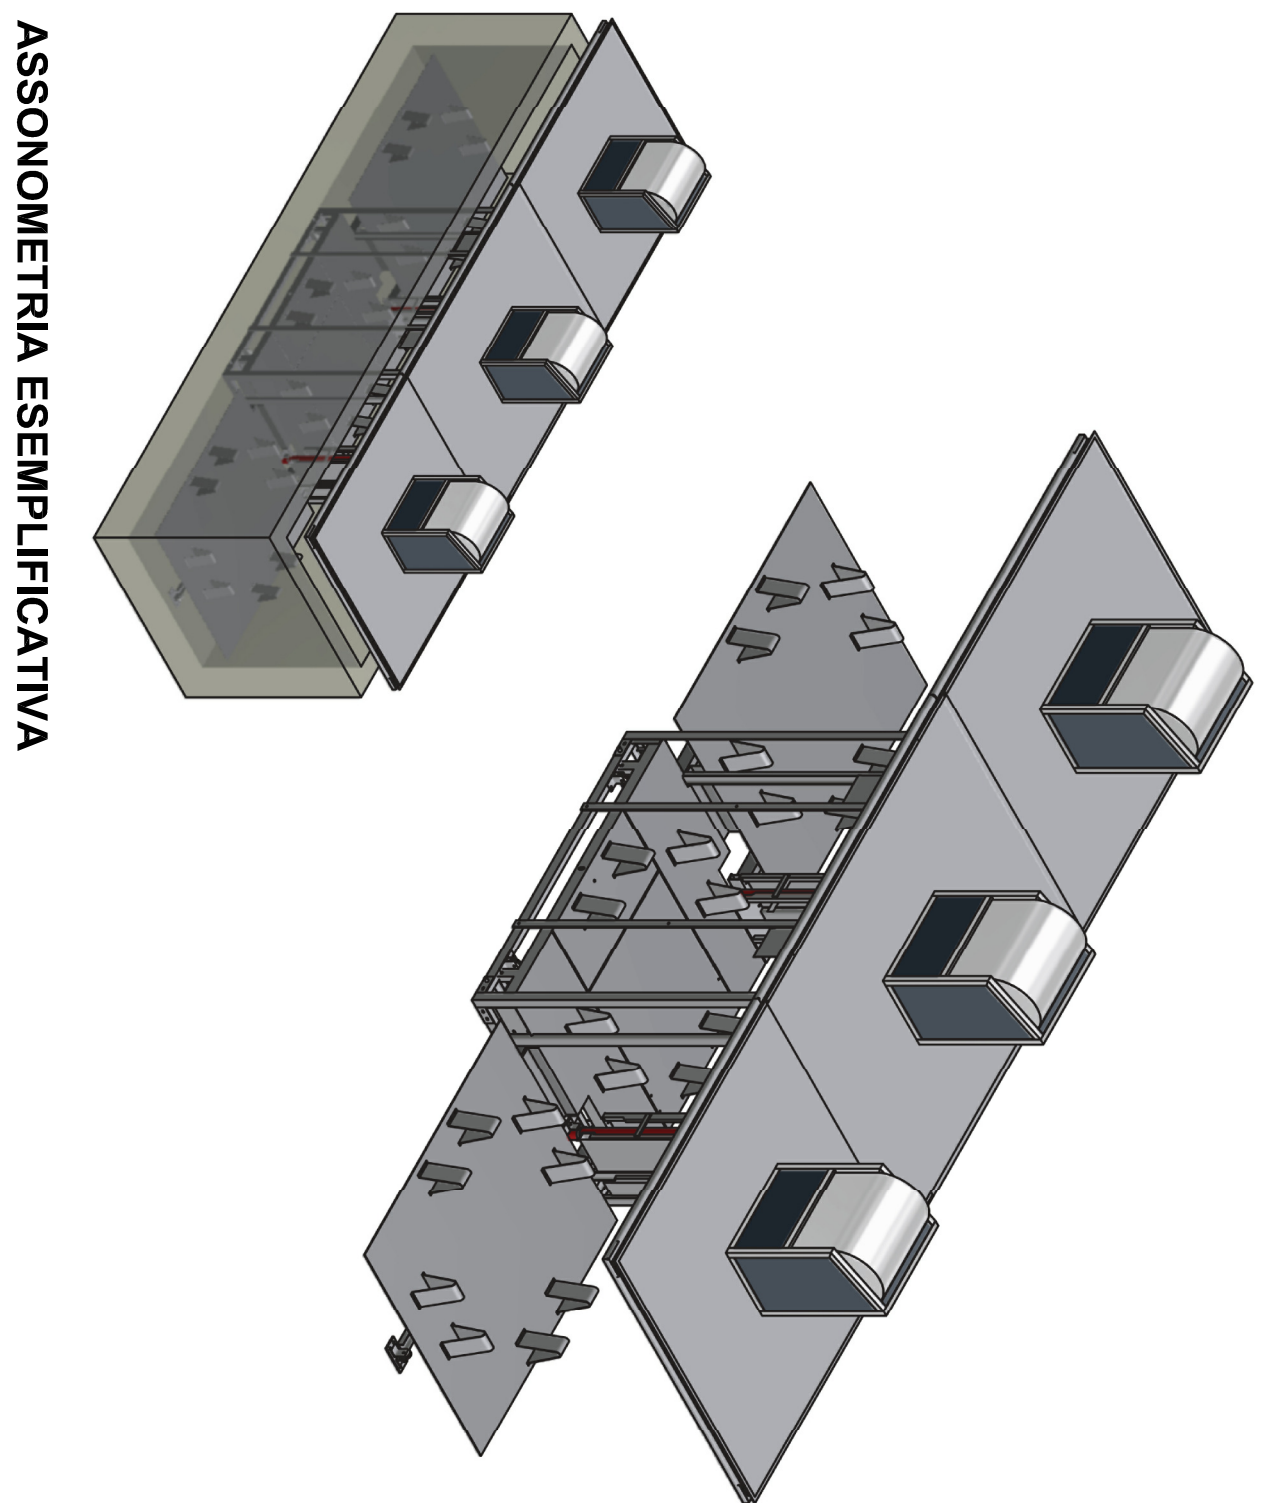


SCHEMI DI DETTAGLIO DELLE ISOLE ECOLOGICHE INTERRATE  
SCALA 1:50

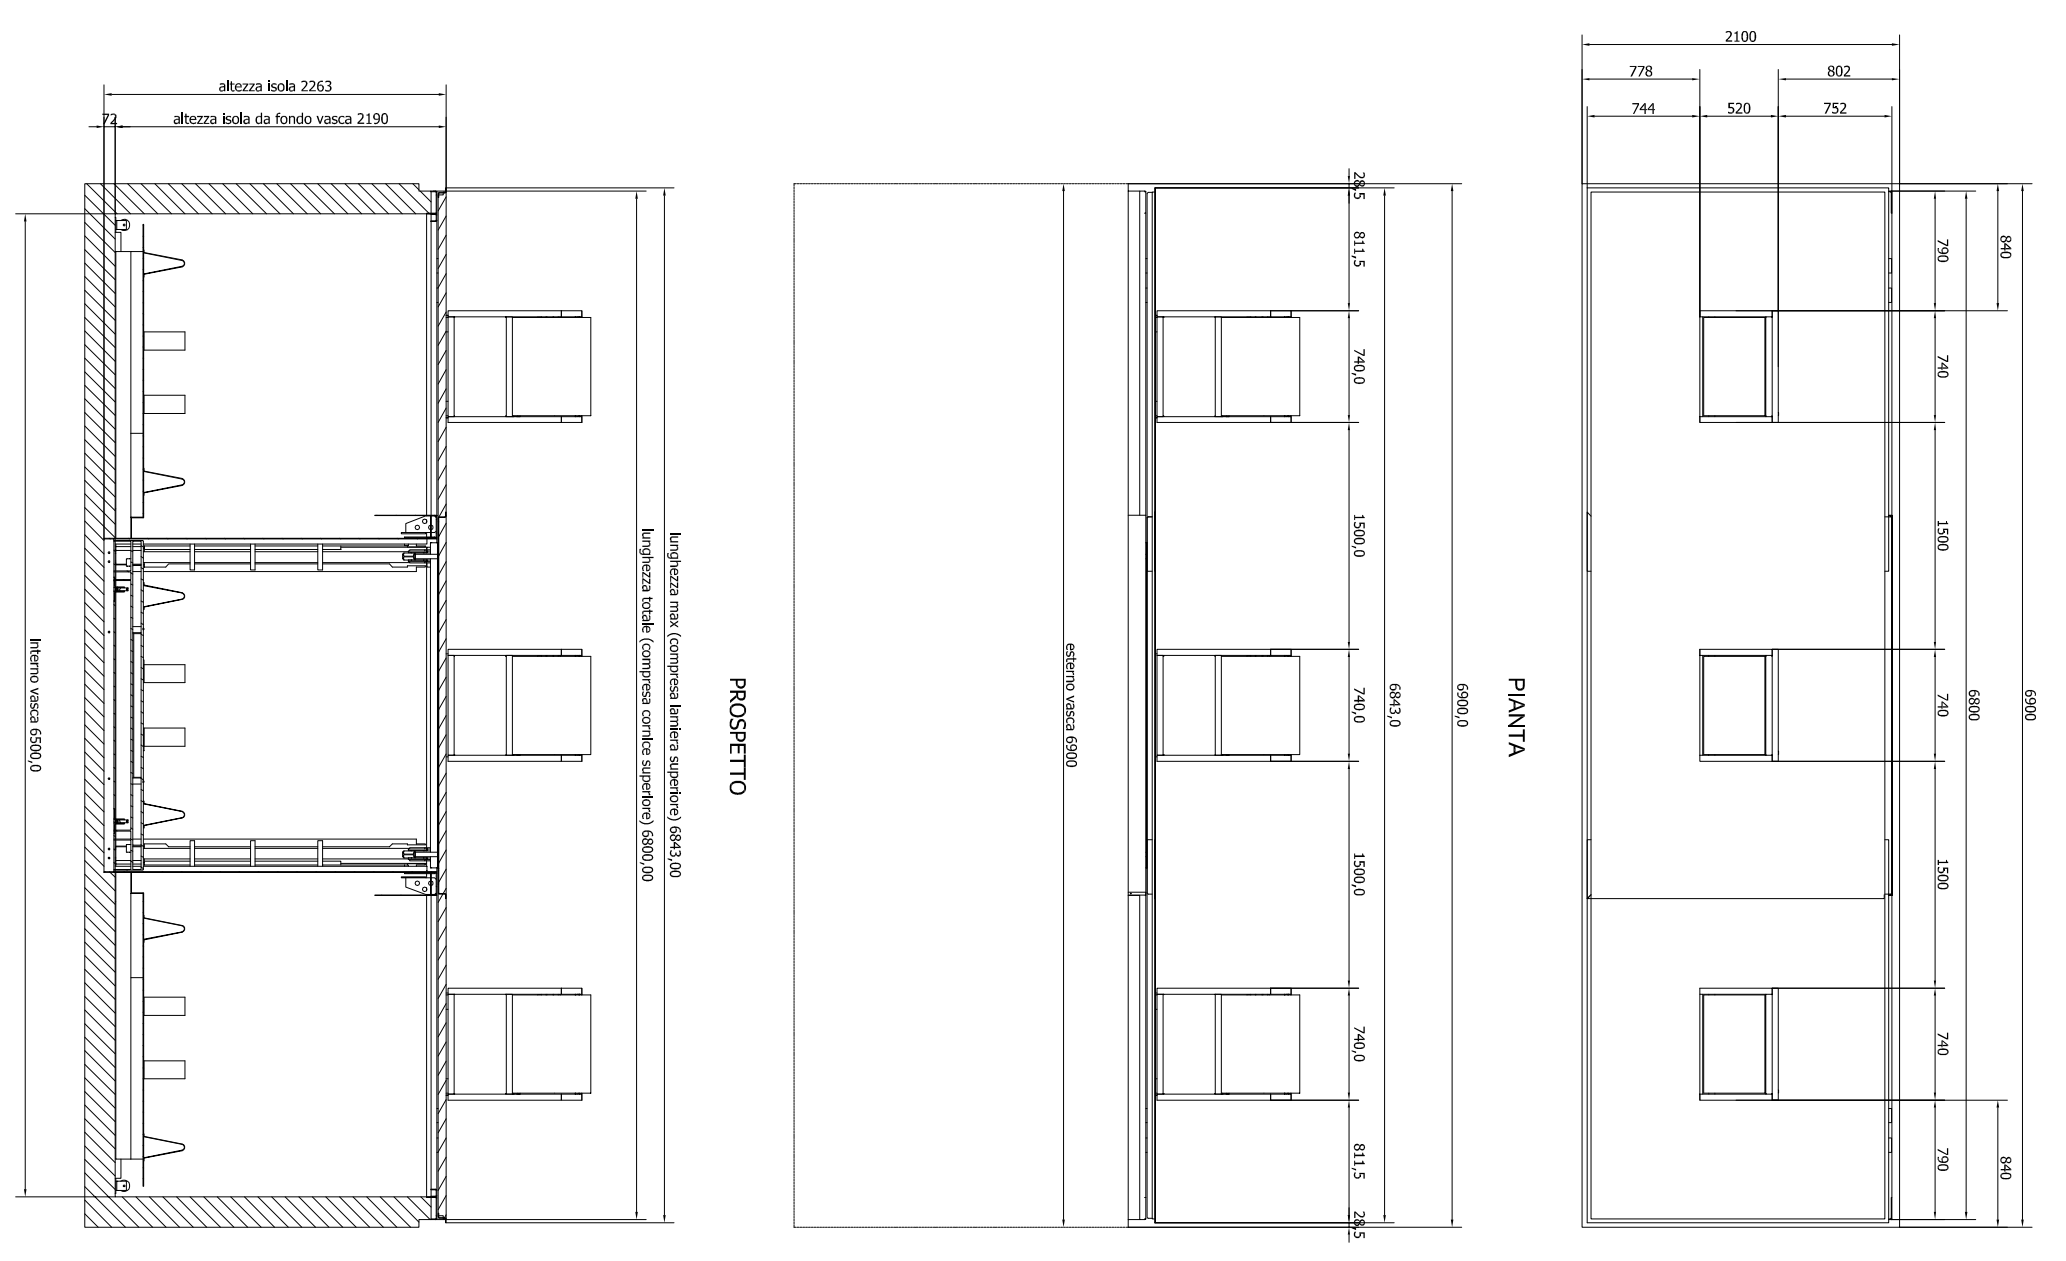

ASSONOMETRIA ESEMPLIFICATIVA

- CONFINI PRU
- CONFINI COMPARTO 1a
- CONFINI COMPARTO 1b
- CONFINI COMPARTO 2
- CONFINI COMPARTO 3
- CONFINI COMPARTO 4
- CONFINI COMPARTO 5
- AREE RISERVATE ALLE ISOLE ECOLOGICHE INTERRATE
- COLLOCAZIONE ISOLE ECOLOGICHE INTERRATE
- FASGIA DI RISPETTO FERROVIA
- INGOMBRO SECANTE
- LIMITE DI INEDIFICABILITÀ DELLA SECANTE

COMUNE DI CESENA  
**novello**  
società di trasformazione urbana

**PIANO DI RIQUALIFICAZIONE URBANA  
QUARTIERE ECONOVELLO - CESENA  
Variante 01**

Comune di Cesena  
NOVELLO S.p.a.  
Amministratore Unico  
Arch. Edoardo Piregar



**PROGETTO**  
Capogruppo  
arch. Simona Gabellini

**PROGETTAZIONE ARCHITETTONICA E URBANISTICA**  
studio GAP associati:  
arch. Simona Gabellini  
arch. Martina Bassi  
arch. Federico Alzover

**TAV. 23** PLANIMETRIA ISOLE ECOLOGICHE

CODICE ELABORAZIONE	39	P	R	U	V	0	1	N	0	T	G	T	2	3	0	0	1
SCALA	1: 1000																
DATA	11/03/2014																
REV.	00																
ESECUTIVO: _____																	
CONTROLLATO: _____																	
APPROVATO: _____																	