COMUNE DI CESENA

AREE DI CINTURA A DESTINAZIONE PREVALENTEMENTE RESIDENZIALE E DI CONNESSIONE DEI MARGINI URBANI - SAN GIORGIO 10 / 02 - AT3 / AT5

TAV. 11

STATO DI PROGETTO: PLANIMETRIA ENEL

Scala 1:500

NOVEMBRE 2013

Committenti:

I.D.S.C. Diocesi Cesena - Sarsina via Giovanni XXIII n.13 - Cesena
Parrocchia di S. Giorgio e Bagnile - via S. Giorgio n.2992 - S. Giorgio di Cesena
Azienda U.S.L. - P.zza Leonardo Sciascia n.111 - Cesena
Lucchi Gilberto - via Francesco Cilea n.320 - Cesena
Sirri Gabriella - via Francesco Cilea n.320 - Cesena
Lucchi Alessandra - via Giovanni Pascoli n.540 - Cesena
Lucchi Beatrice - via Giovanni Pascoli n.550 - Cesena
Della Strada Tino - via Morigi n.55 - S. Giorgio di Cesena
Mazzoni Raffaele - via Montaletto n.3272 - S. Giorgio di Cesena
Eredi Ceccarelli Antonio e Basini Ecida: Ceccarelli Anna Maria - via A. Romagnoli n.8 - Bologna
Vitali Antonio - via Cerca n.1170 - S. Giorgio di Cesena
Zannoli Romano e Benedetti Sonia - via Zena n.7771 - Pianoro di Bologna
Zannoli Verardo - via S. Giorgio n.3166 - S. Giorgio di Cesena

Progettisti:

Dott. Ing. Marco Ceredi
Dott. Arch. Francesco Ceredi
Via Chiaramonti, 91 - Cesena
tel+fax 0547.26685 - info@ceredi.net

Dott. Ing. Massimo Frattini
Dott. Arch. Sara Frattini
Galleria Cavour, 3 - Cesena
tel+fax 0547.24049 - ingfratt@libero.it

LEGENDA

- LINEA ENEL B.T. Ø 140 (X = numero dei tubi)
- LINEA ENEL M.T. Ø 160 (X = numero dei tubi)
- POZZETTO 1,50x1,50 CON PLOTTA IN GHISA PASSO D'UOMO 60x60 CARRABILE CON SCRITTA ENEL
- POZZETTO 90x90 CON PLOTTA IN GHISA PASSO D'UOMO 60X60 CARRABILE CON SCRITTA ENEL
- ARMADIETTO STRADALE DI ST diretto da ENEL
- CABINA ENEL MT / ST

PLANIMETRIA GENERALE

SCALA 1:2000

COVD_ INTERR — COVD_ INTERR Cabine e linee 15kV in progetto
COVD_ — COVD_ INTERR Cabine e linee 15kV esistenti
COVD_ INTERR — COVD_ INTERR Cabine e linee 15kV da demolire

AREA NORD

SCALA 1:500

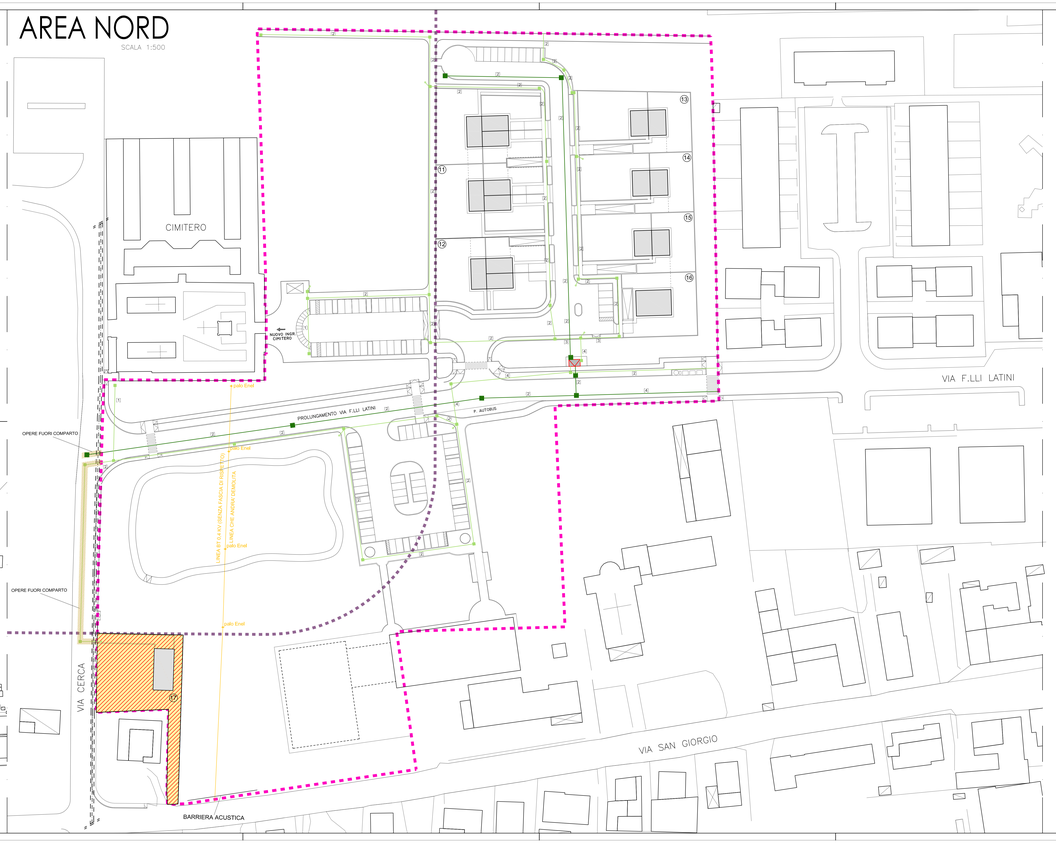

AREA SUD
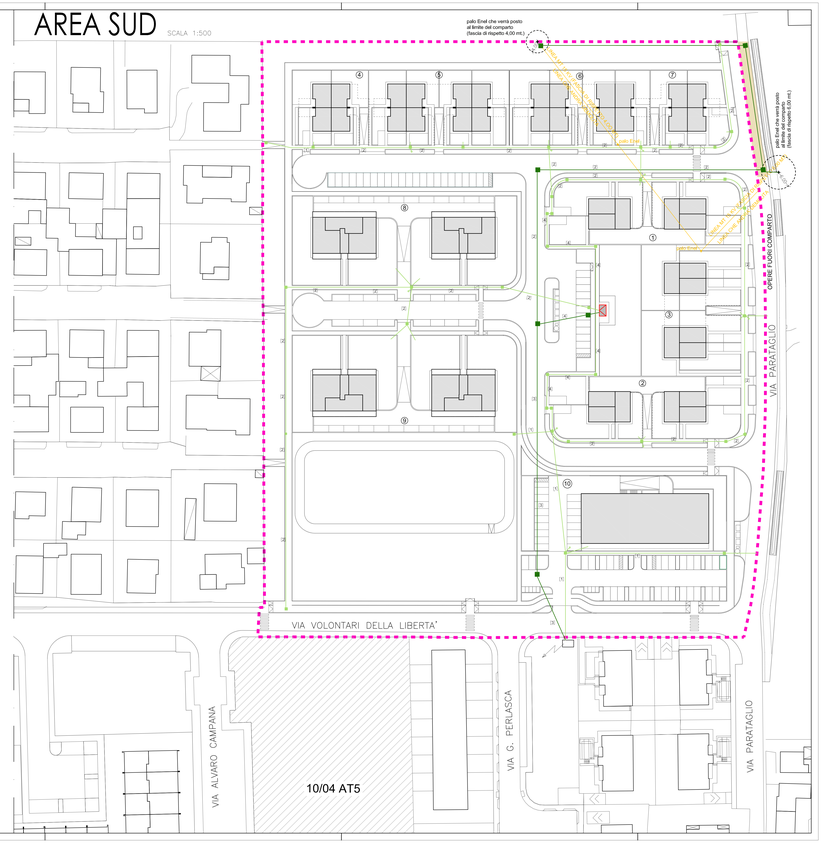
SCALA 1:500