

Catasto dei Fabbricati - Situazione al 07/06/2016 - Comune di CESENA (C573) - < Foglio: 124 - Particella: 694 - Subalterno: 7 >  
CORSO MAZZINI GIUSEPPE n. 2 piano: S1-T;

**Agenzia delle Entrate**  
**CATASTO FABBRICATI**  
Ufficio provinciale di  
Forlì

Dichiarazione protocollo n. F00040629 del 09/05/2016  
Planimetria di u.i.v. in Comune di Cesena  
Corso Mazzini Giuseppe  
civ. 2

Identificativi Catastali:  
Sezione: 124  
Foglio: 124  
Particella: 694  
Subalterno: 7


Compilata da:  
Capacci Verena  
Iscritto all'albo:  
Geometri  
Prov. Forlì  
N. 1397

Scheda 4 - 16  
Scala 1: 200

Ultima planimetria in atti



Data: 07/06/2016 - n. T236301 - Richiedente:

Totale schede: 1 - Formato di acquisizione: A3(297x420) - Formato stampa richiesto: A4(210x297)

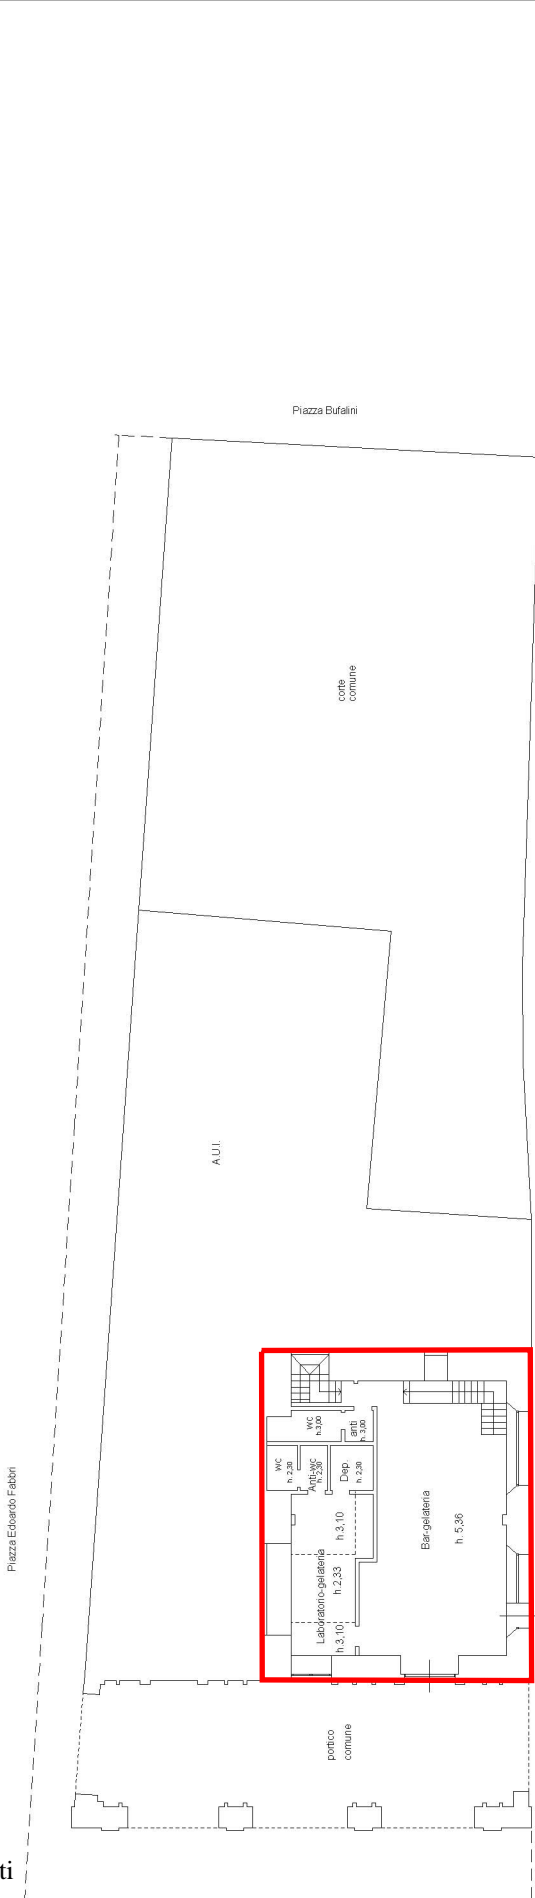


Vicolo Campagnone


Piano Terra

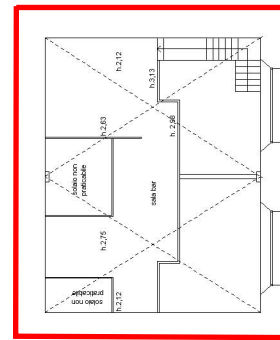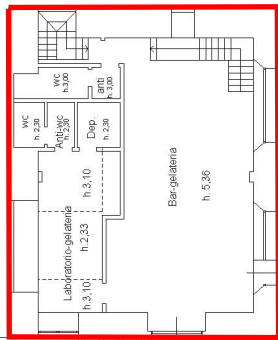

Piano Soppalco

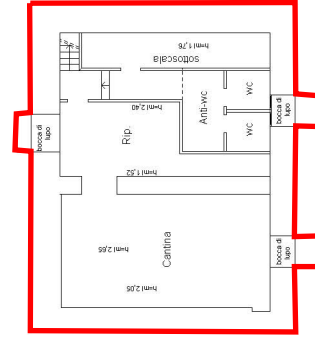

Piano Primo Sottostrada

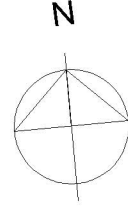

10 metri