

COMUNE DI CESENA

PIANO URBANISTICO ATTUATIVO (GIÀ P.U.A. 25 PREGRESSO PRG '85) VIA DISMANO ELABORATI MODIFICATI A SEGUITO DEL DECRETO PROVINCIALE N° 100 DEL 17/04/2015

Table with 3 columns: TAV. 8, SCHEMA RETE DELL'ILLUMINAZIONE PUBBLICA, Scala 1:500

Committenti:



OROGEL Società Cooperativa Agricola via Dismano, 2830 - Pieveestina di Cesena (FC) Tel. 0547 3771 P.E.C. orogelcoop@pec.it

Immobiliare Cedro s.r.l. via Rasi Spinelli n° 194 - Cesena (FC) P.E.C. cedroimmobiliare@arubapec.it Amministratore Unico

Progettisti:



FARNEDI MISEROCCHI PAOLUCCI architetti ASSOCIAZIONE PROFESSIONALE VIA DELL'ARRIGONI N° 308 - PIEVESESTINA DI CESENA Tel. 0547 415150 Fax 0547 317886 P.E.C. studio@pec.farnediarchitetti.it Mail arch.farnedi@studiofmp.191.it


IL PRESENTE PROGETTO DI INCLUSA APPROPRIATA DELLO STUDIO FARNEDI MISEROCCHI PAOLUCCI ARCHITETTI È STATO AUTORIZZATO DAL COMUNE DI CESENA IN DATA 12/04/2015 CON IL N. 40/15000/2015

LEGENDA

- PERIMETRO DEL COMPARTO OGGETTO DEL P.U.A.
LINEE CHE PERIMETRANO LE OPERE PUBBLICHE DI NUOVA COSTRUZIONE
VERDE PUBBLICO ATTREZZATO
PARCHIEGGI PUBBLICI ED ISOLA DELLA "RACCHETTA" DI RITORNO
TUNNEL DI COLLEGAMENTO CON L'INSEDIAMENTO ESISTENTE
ALBERI A FILARE ESISTENTI (TIGLI COMUNI)
ALBERI INTEGRATIVI AL FILARE ESISTENTE (TIGLI COMUNI)
NUOVA PIANTUMAZIONE DELLE AREE PUBBLICHE (CARPINI, ACERI CAMPESTRI E GAGERSTROEMIE)
ALBERI DEMOLITI
NUOVA PIANTUMAZIONE ESEGUITA IN AREA PRIVATA (CIPRESSINI)

LEGENDA DEI SOTTOSERVIZI ILLUMINAZIONE PUBBLICA

- CANALIZZAZIONE ESISTENTE
PREDISPOSIZIONE PER L'INSTALLAZIONE DI LAMPIONI, ALTI M. 3,00, SULLA PISTA CICLABILE
POZZETTI ESISTENTI
LAMPIONI ESISTENTI POSTI AD ILLUMINAZIONE DELLA PISTA CICLABILE, ALTI M. 3,20 CON SFERA Ø 500 TIPO "CITY-LIGHT" E LAMPADA DA 125 WATT
CANDELABRO ESISTENTE, ALTO M. 9,20, CON ARMATURA SEMPLICE TIPO AG3 LAMPADA SINGOLA DA 150 WATT
CANDELABRO ESISTENTE, ALTO M. 9,20, CON DOPPIA ARMATURA TIPO AG2 E LAMPADA DOPPIA DA 150 WATT
NUOVA CANALIZZAZIONE CON TUBO CORRUGATO Ø 110 CON SUPERFICIE INTERNA LISCIA
NUOVI POZZETTI, CM 50 X 50, CON COPERCHIO IN GHISA
NUOVO CANDELABRO ESEGUITO CON PALO RASTREMATO ALTO M. 9,20, CON ARMATURA SEMPLICE TIPO "LED-WAY", LAMPADA SINGOLA DA 50 LED, BASAMENTO DI FONDAZIONE CM 90 X 90 E POZZETTO, CM 50 X 50 COMPLETO DI FITTONE DI MESSA A TERRA
NUOVO CANDELABRO ESEGUITO CON PALO RASTREMATO ALTO M. 9,20, CON DOPPIA ARMATURA TIPO "LED-WAY", LAMPADA DOPPIA DA 50 LED, BASAMENTO DI FONDAZIONE CM 90 X 90 E POZZETTO, CM 50 X 50 COMPLETO DI FITTONE DI MESSA A TERRA

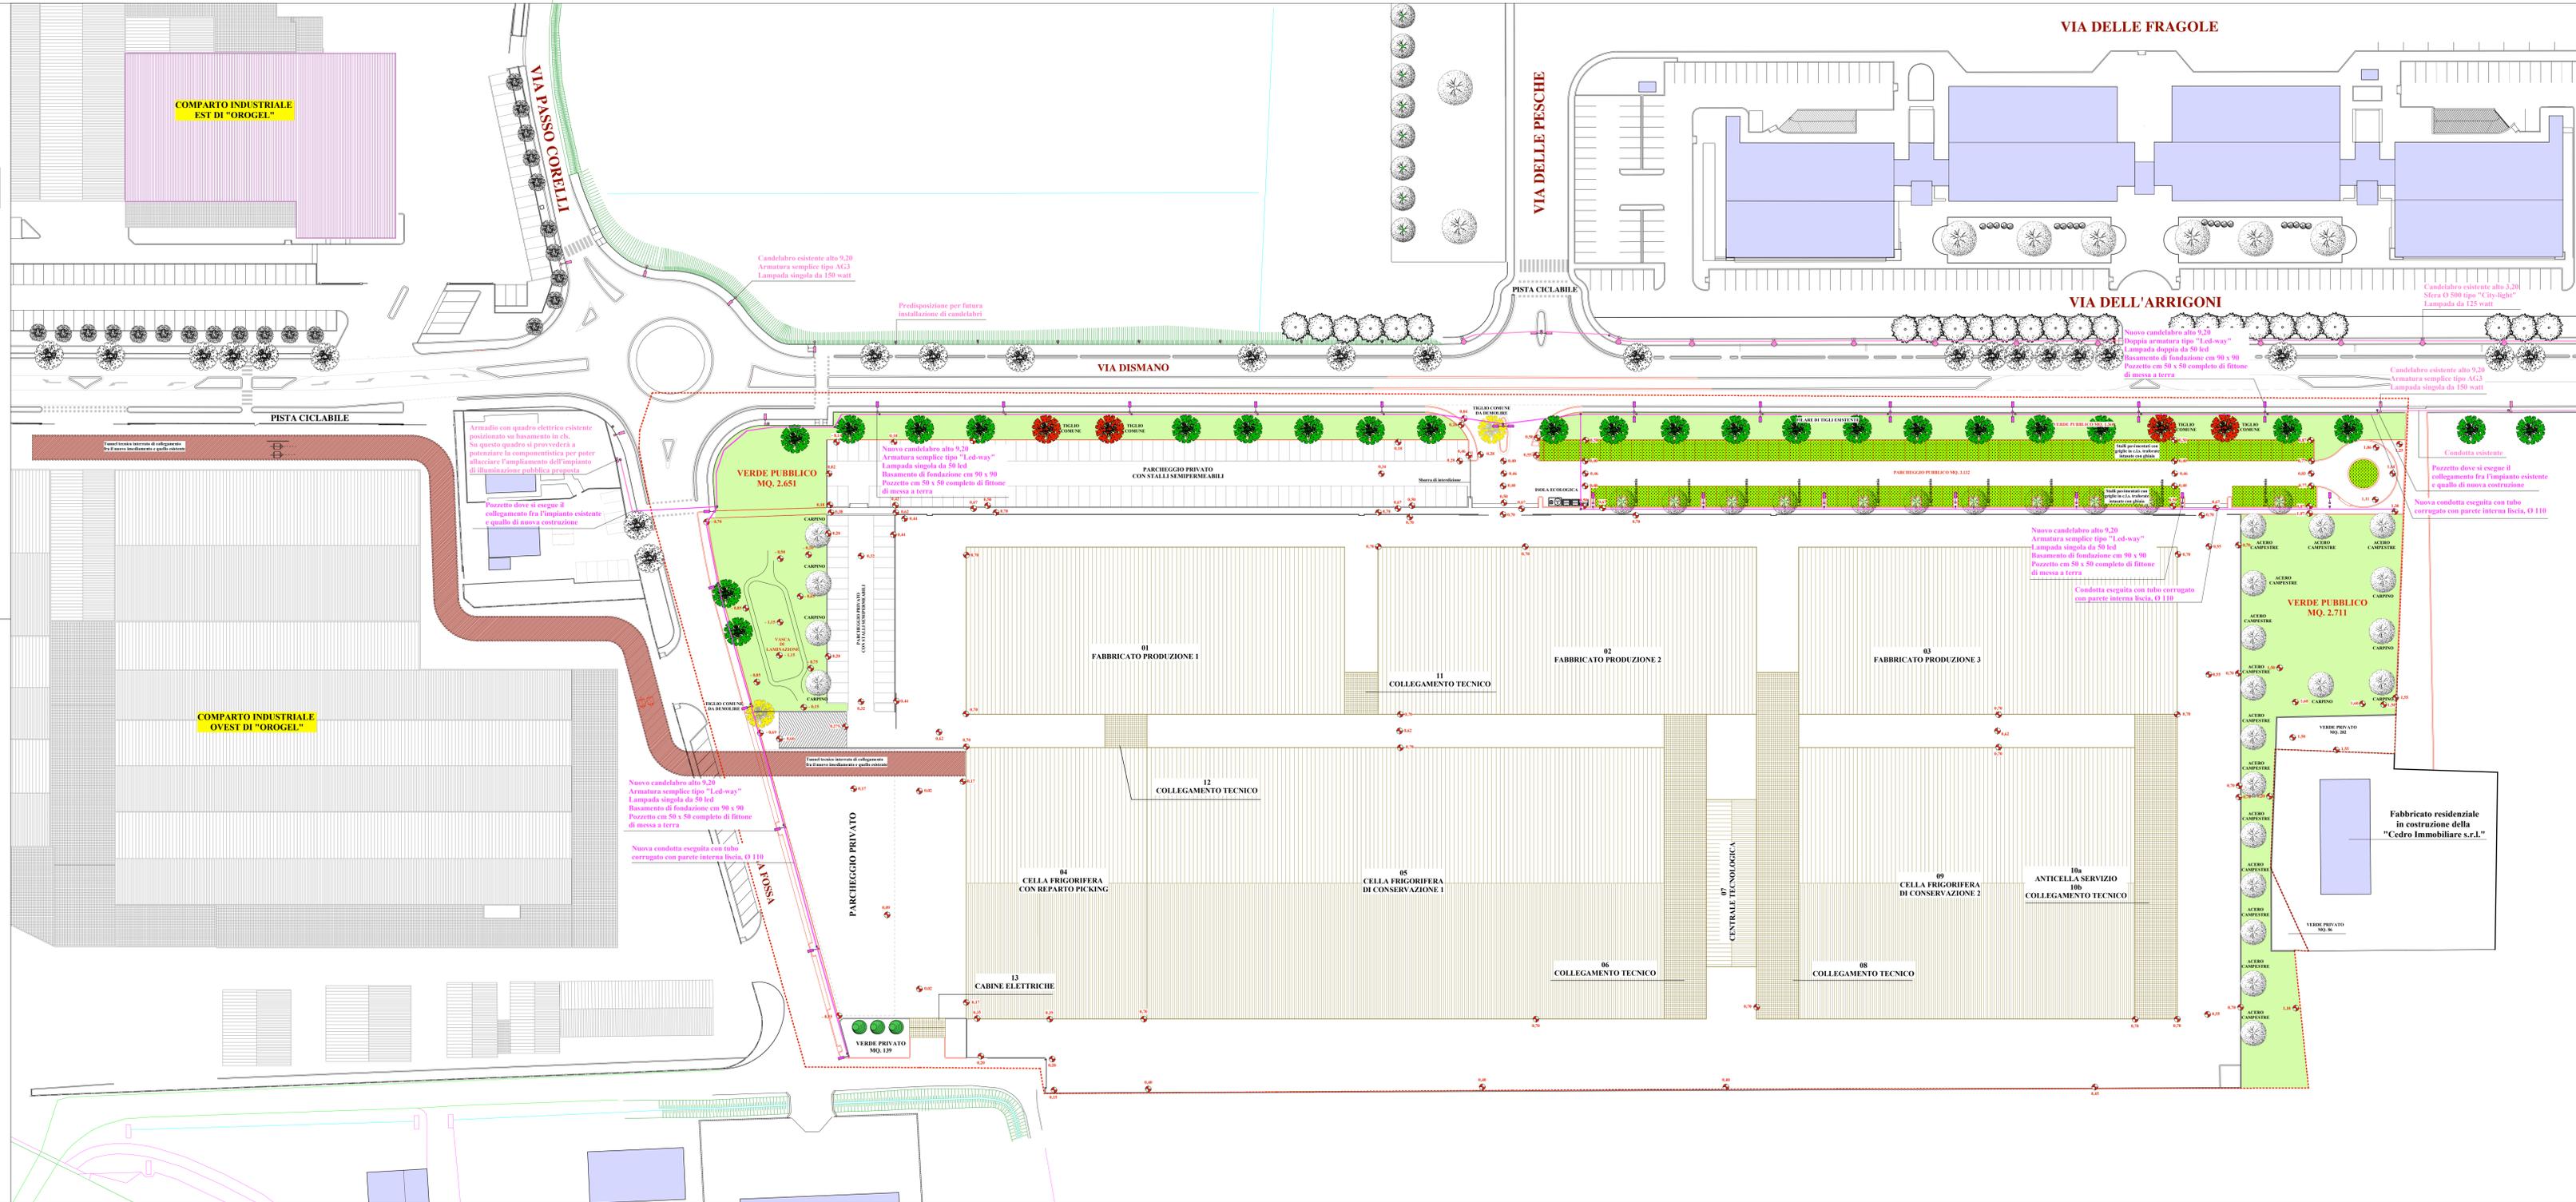

Fabbricato residenziale in costruzione della "Cedro Immobiliare s.r.l."