

COMUNE DI CESENA

PROVINCIA DI FORLÌ-CESENA

Permesso di Costruire con Prescrizioni n.28 Martorano, Via Viola - Assoggettato a PUA

PROGETTISTI: *Dott. Ing. Ermanno Gianessi*
Viale Guglielmo Marconi, 584 - 47521 Cesena (FC)
Tel 0547/301735 - C.f. GNS RNN 47D08 C573F
E-mail: gnsrnn@libero.it

Dott. Arch. Raffaella Antoniaci
Viale F.lli Sintoni, 25c/2 - 47042 Cesenatico (FC)
Tel 0547/675653 - C.f. NTN RFL 66M55 C573E
E-mail: studio@antoniaci.it

PROGETTISTA: *Geom. Davide Fabbri*
(COMPETENZE ex R.D. 274/1929) Via Martiri della Libertà, 13 - 47521 Cesena (FC)
Tel 0547/611329 - C.f. FBB DVD 67L23 C573Q
E-mail: studiomcf@libero.it

- Aree da cedere e asservire all'uso pubblico -

COMMITTENTI:

C.I.L.S.
con sede legale in p.le Sanguinetti 42, Cesena
P.I. 00364230409

Gobbi Stefano
nato a Cesena il 23.03.1963
c.f. GBB SFN 63C23 C573R

Baiardi Aurelio
nato a Cesena il 28.02.1948
c.f. BRD RLA 48B28 C573I

Soc. Agricola Savio s.s. di Rusticali Paolo & C.
con sede legale in via Viola di M. 517, Cesena
P.I. 00855430401

Baiardi Giancarlo
nato a Cesena il 12.10.1949
c.f. BRD GCR 49R12 C573J

Boschetti Armando
nato a Cesena il 01.01.1933
c.f. BSC RND 33A01 C573Z

Molari Guido
nato a Cesena il 17.03.1949
c.f. MLR GDU 49C17 C573K


Boschetti Rita
nata a Cesena il 22.07.1963
c.f. BSC RTI 63L62 C573U

Alvisi Iolanda
nata a Cesena il 12.12.1923
c.f. LVS LND 23T52 C573C

Ottobre 2014

Tavola 6

Scala 1:1000

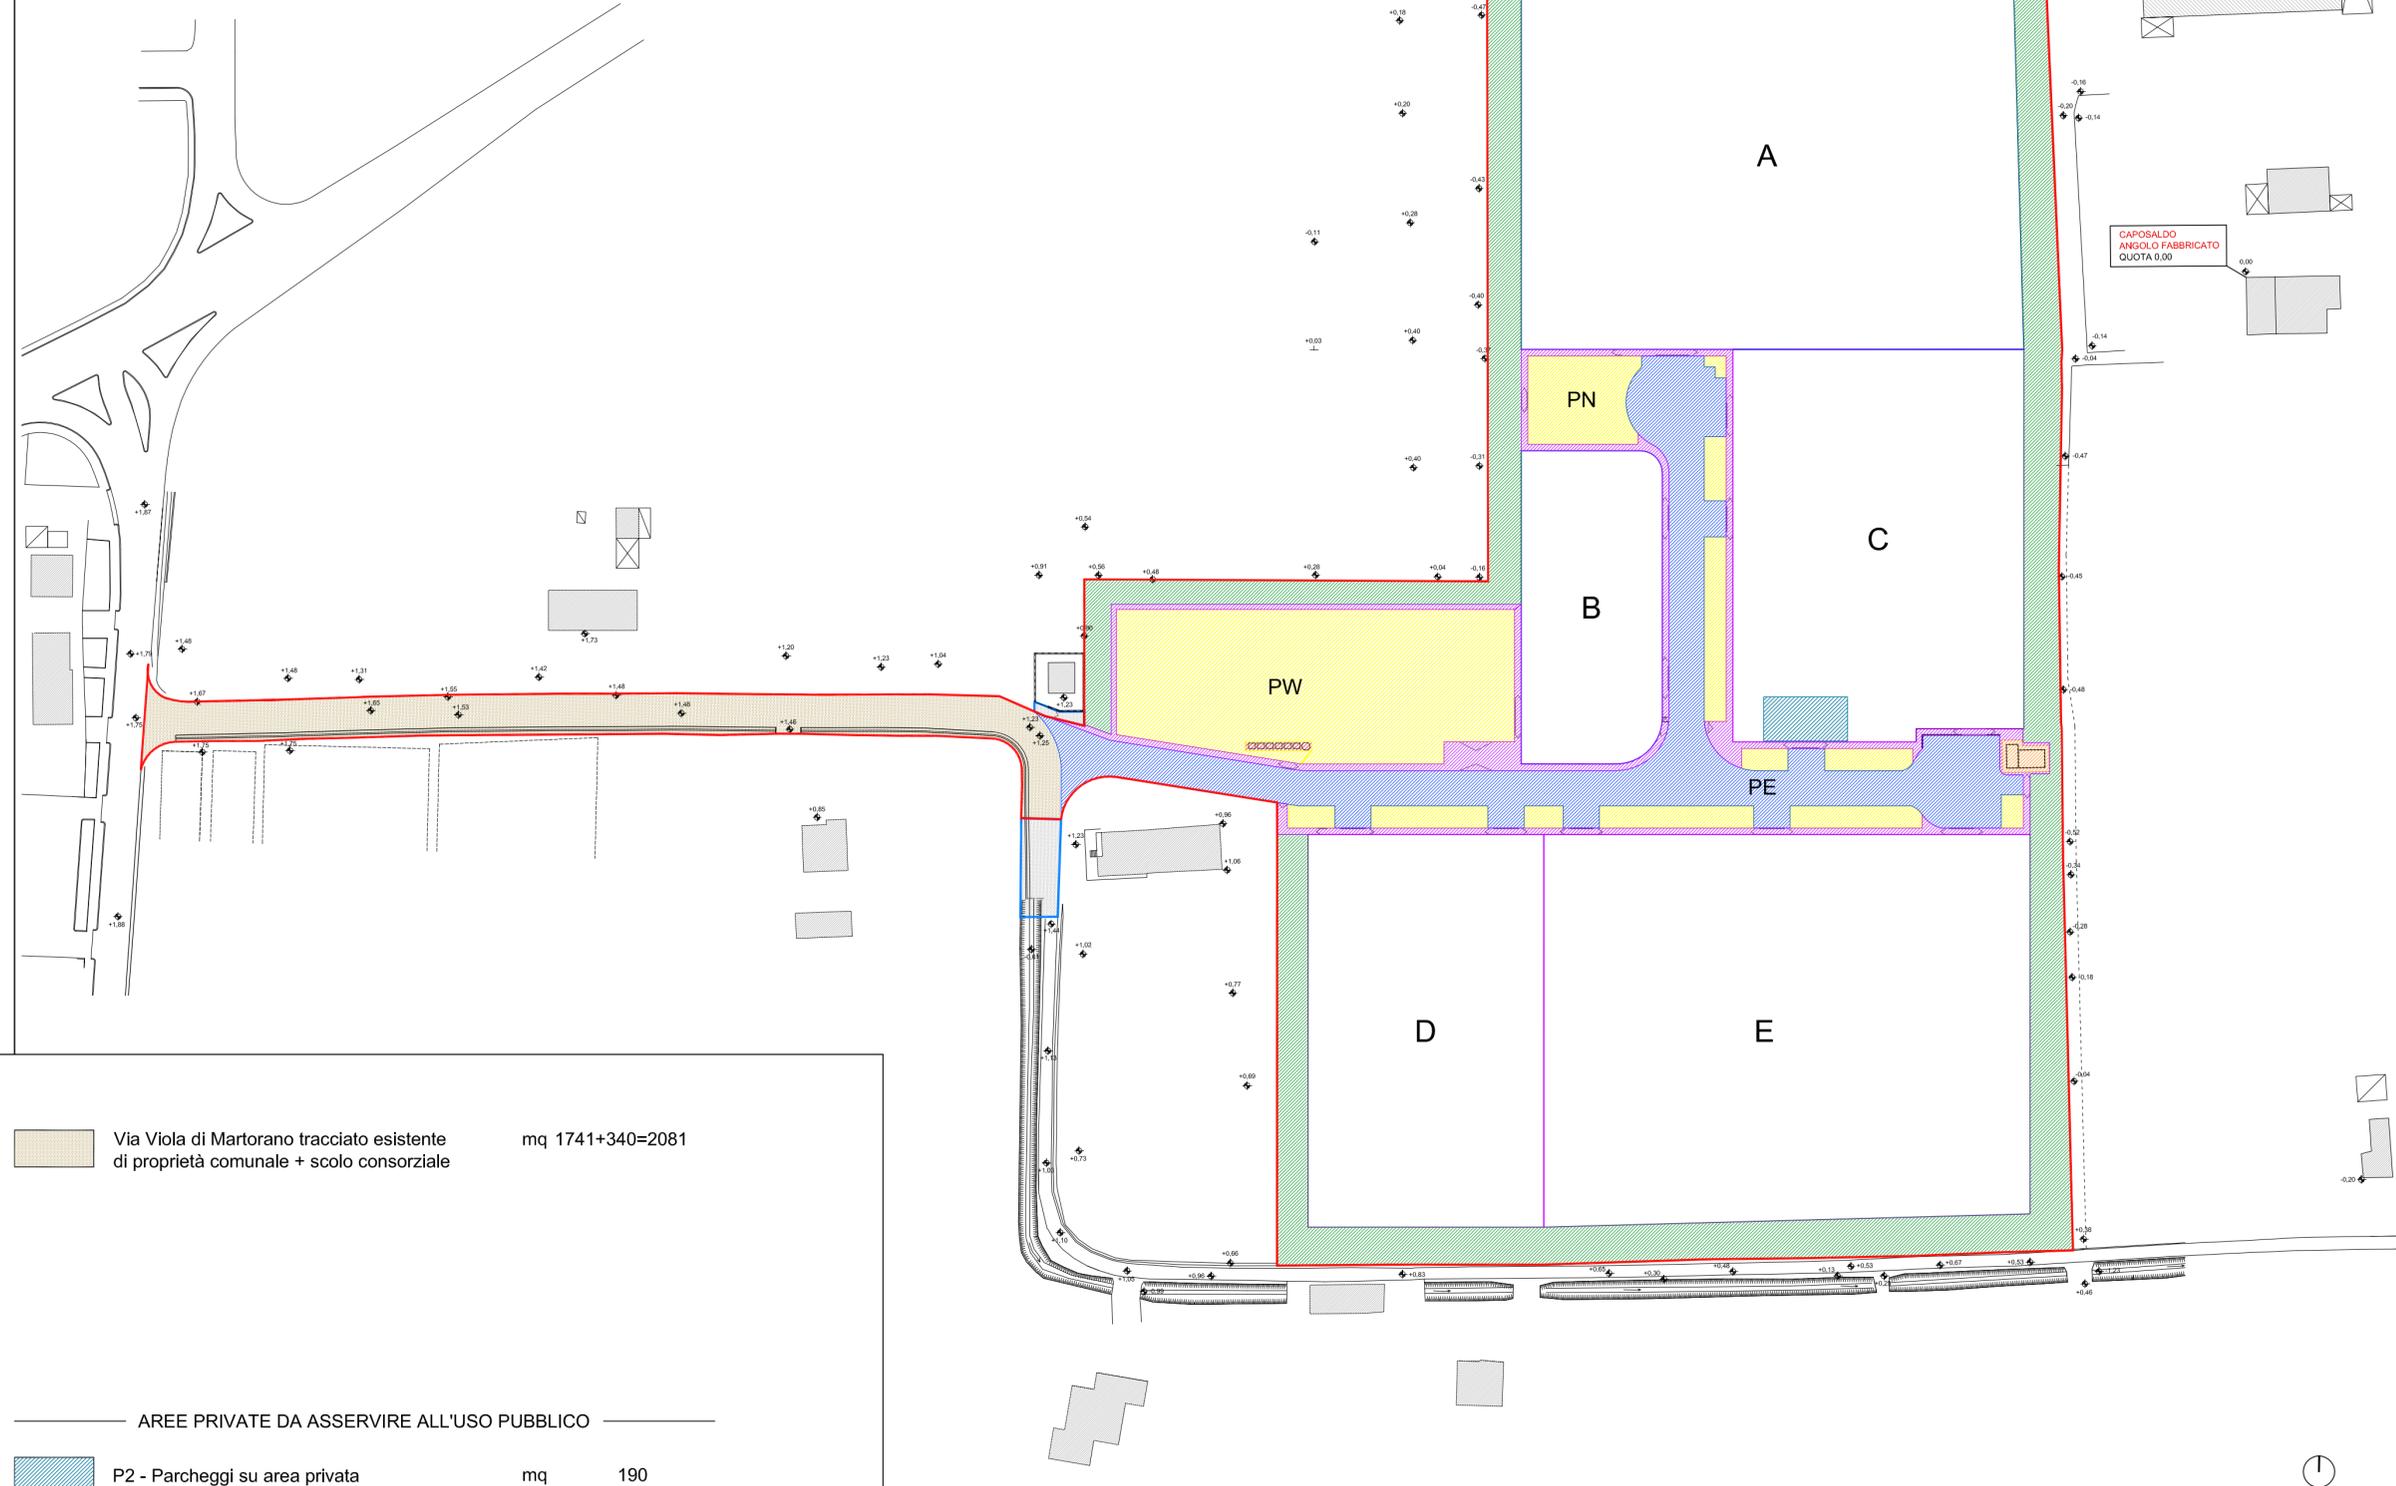

	Limiti del comparto	mq	50'870.00
AREE DA CEDERE AL COMUNE			
	Strade	mq	3'338.00
	Marciapiedi	mq	1'329.00
	Parcheggi pubblici	mq	4'428.00
	Verde pubblico di mitigazione boscato	mq	7'220.63
	Area cabina Enel	mq	70.00
	Area isola ecologica	mq	30.00
TOTALE Ap		mq	16'415.63

Via Viola di Martorano tracciato esistente di proprietà comunale + scolo consorziale mq 1741+340=2081

AREE PRIVATE DA ASSERVIRE ALL'USO PUBBLICO

P2 - Parcheggi su area privata da asservire a uso pubblico mq 190