COMUNE DI CESENA

PIANO URBANISTICO ATTUATIVO
(GIA' P.U.A. 25 PREGRESSO PRG '85)
VIA DISMANO

STESURA ADEGUATA AGLI ESITI DELLA CONFERENZA DEI SERVIZI DEL 26 01 2015

Progetto di nuova costruzione di :
FABBRICATO N.3
Cella di conservazione automatica A
con Anticella anteriore e posteriore

TAV.		Scala
C3-03A	**Impianti tecnologici - DM 22/01/08 n.37** **Planimetria piano terra e piano primo** **con impianti elettrici**	1:200

Committenti:

Immobiliare Cedro s.r.l.
via Rasi Spinelli n° 194 - Cesena (FC)
P.E.C. cedroimmobiliare@arubapec.it
Amministratore Unico

OROGEL Società Cooperativa Agricola
via Dismano, 2830 - Pievesestina di Cesena (FC)
Tel. 0547 37711
P.E.C. orogeloop@pec.it

Progettisti:

STUDIO TECNICO ASSOCIATO
GIORGINI E ZANUCCOLI
Via L. Lama, 130 - Cesena (FC)
Tel./ Fax. 054724977 E-mail studio@giorginiezanuccoli.191.it

LEGENDA SIMBOLI

- Quadri elettrici
  - QMT0 Quadro MT ricevimento energia
  - QMT1 Quadro MT cabina trasformazione utente
  - TR. Trasformatore MT/BT ...
  - QBT1 Quadro generale BT 1 trafo 1–2
  - QBT2 Quadro generale BT 2 trafo 3–4
  - QRF. Quadro rifasamento fisso trafo ...
  - QRA. Quadro rifasamento automatico trafo ...
  - QSA Quadro sicurezze e allarmi
  - UPS UPS servizi di sicurezza e allarme
  - QSM Quadro sala macchine centrale frigo
  - QCP. Quadro potenza compressori frigo ...
  - QE. Quadro distribuzione F.M. e servizi edificio ...
  - QFE. Quadro condizionamento edificio ...
  - QFVE. Quadro fotovoltaico edificio ...
  - QM3 Quadro movimentazione cella aut. edificio 3
  - QT3 Quadro trasloi cella aut. edificio 3
  - QAM. Quadro automatore edificio ...
  - QCT centrale termica futuro
- Pozzetto di derivazione o rompitratta per linea MT dim. 800x800x50mm se non diversamente indicato
- Conduttura interrata o incassata MT N.4#160 se non diversamente indicato
- Pozzetto di derivazione o rompitratta per energia dim. 500x500x50mm se non diversamente indicato
- Conduttura interrata o incassata N.4#160 se non diversamente indicato
- Dispersore in corda di rame nudo interrata sezione 35mm2 se non diversamente indicato
- Pozzetto di terra con dispersore a picchetto in Fe–Zn lughezza 2,5m piantato nel terreno
- Collettore o nodo principale di terra a vista o posto entro quadro
- Prese di tipo industriale interbloccate con int. aut. diff. di protezione
  - 2E : Presa F+N+T 16A 230V tipo CEE
  - 3E : Presa 3F+T 16A 400V tipo CEE
  - 3F : Presa 3F+T 32A 400V tipo CEE
- Prese di tipo civile modulari
  - 2C : Presa F+N+T 10/16A 230V bivalente
  - 2D : Presa F+N+T 10/16A 230V Unel bivalente
- Plafoniera inustriale tipo 1 a LED per basse temp. tipo Xlite Plafo ECO LED 57W 7450lm 4000°C IP65
- Plafoniera inustriale tipo 2 a LED tipo Xlite Plafo ECO LED 57W 7450lm 4000°C IP65
- Armatura illuminante da esterno tipo CREE LED WAY ROAD asimmetrico a LED IP66
- Plafoniera di emergenza ATEX per zona 2 alimentata da circuito dedicato di sicurezza tipo Disano 951 Hydro ATEX FL 1x36W Ex II 3G T1
- Plafoniera di emergenza autoalimentata tipo OVA 38715 Exiway one led Activa SA IP65 1h/24h autodimensionata aut. 1h / ric. 24h
- Pulsante di emergenza od accesso protetto
- Grado di protezione IP.. degli impianti elettrici

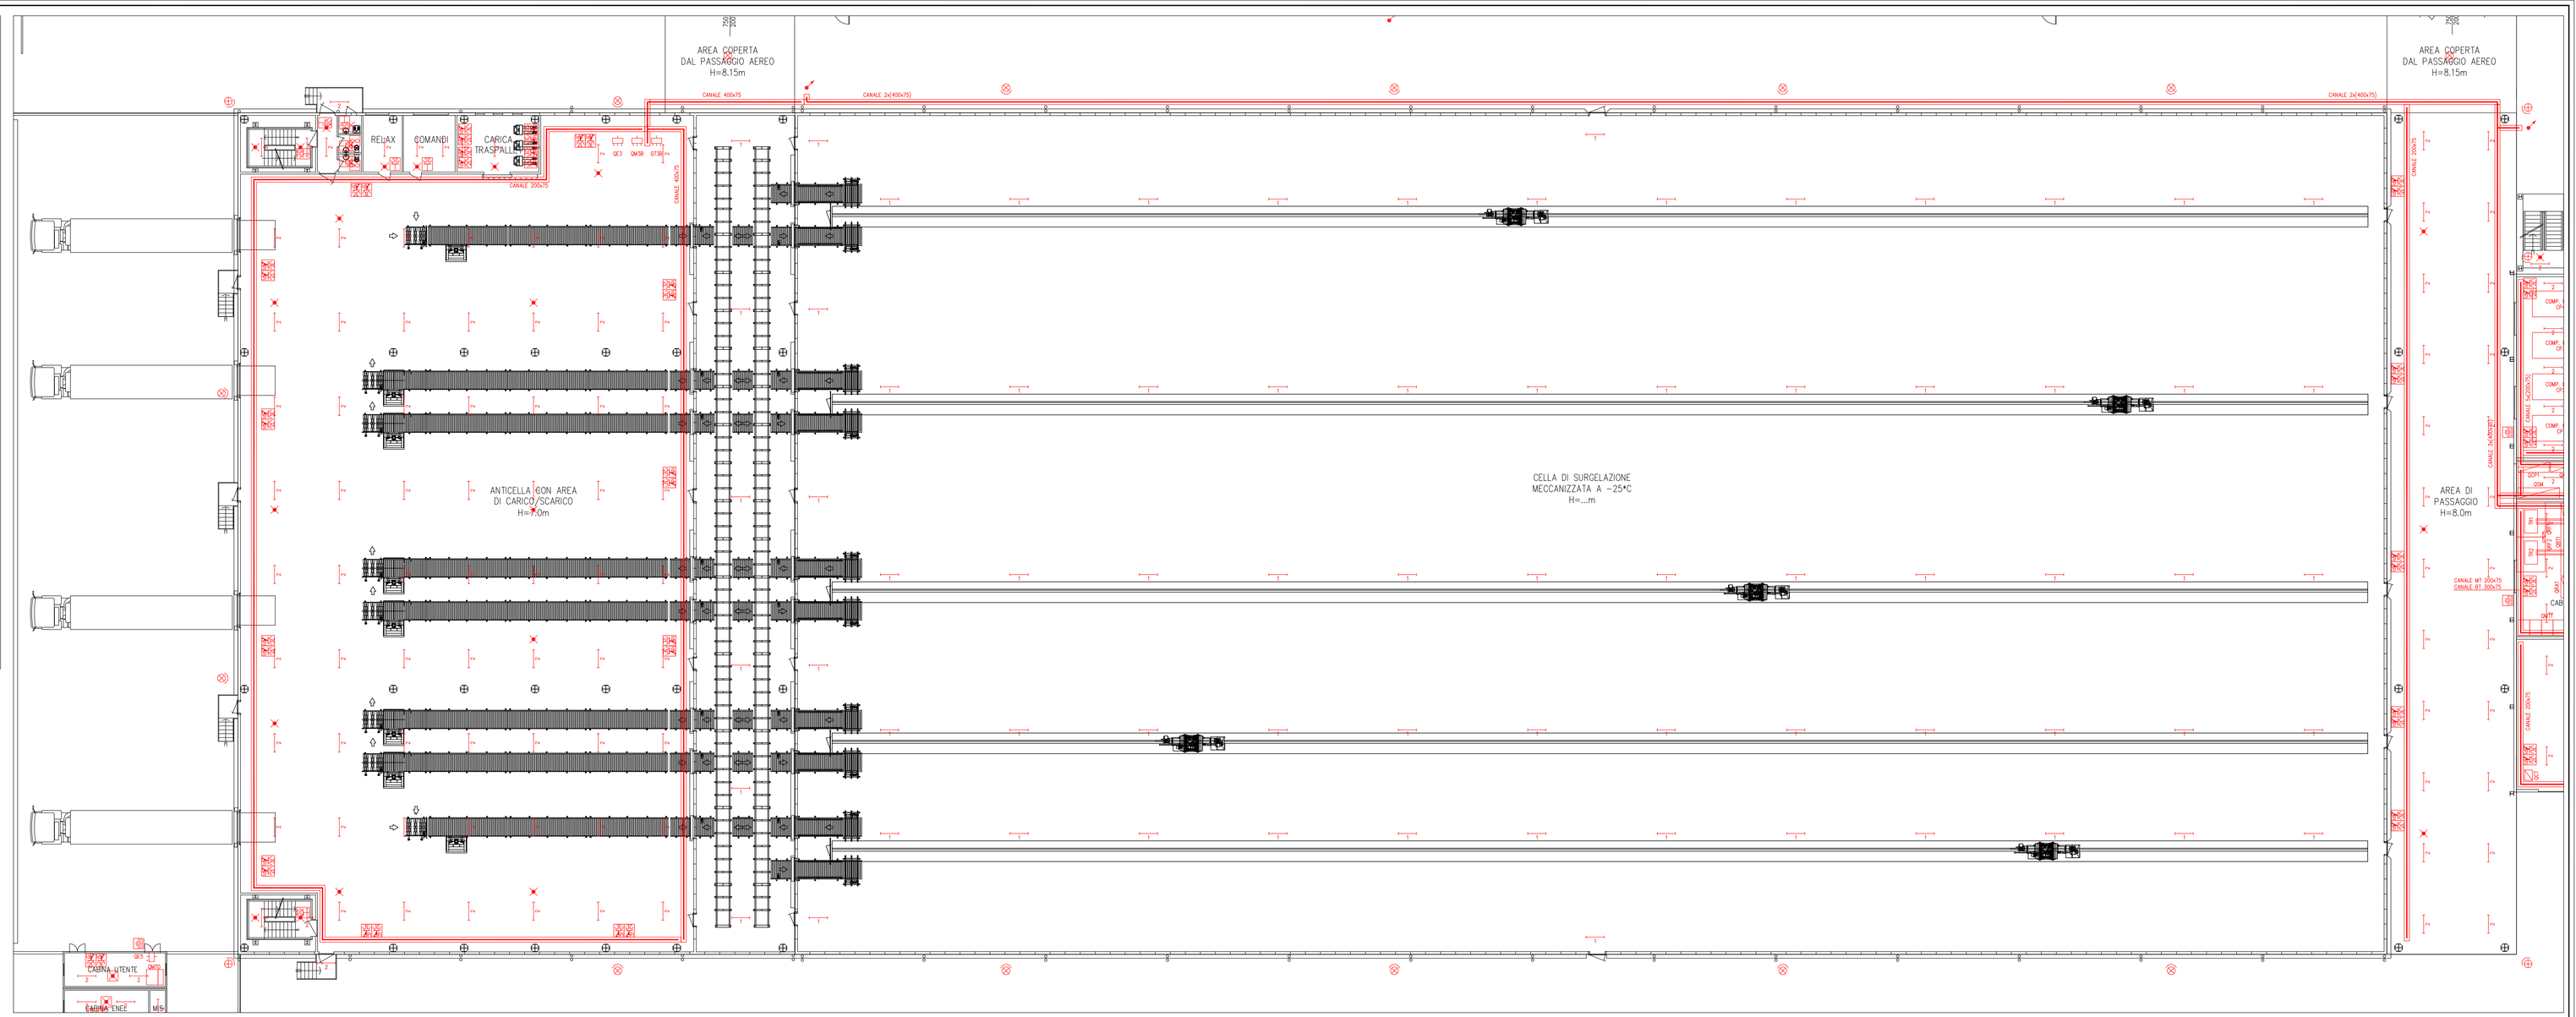

PIANTA PIANO TERRA

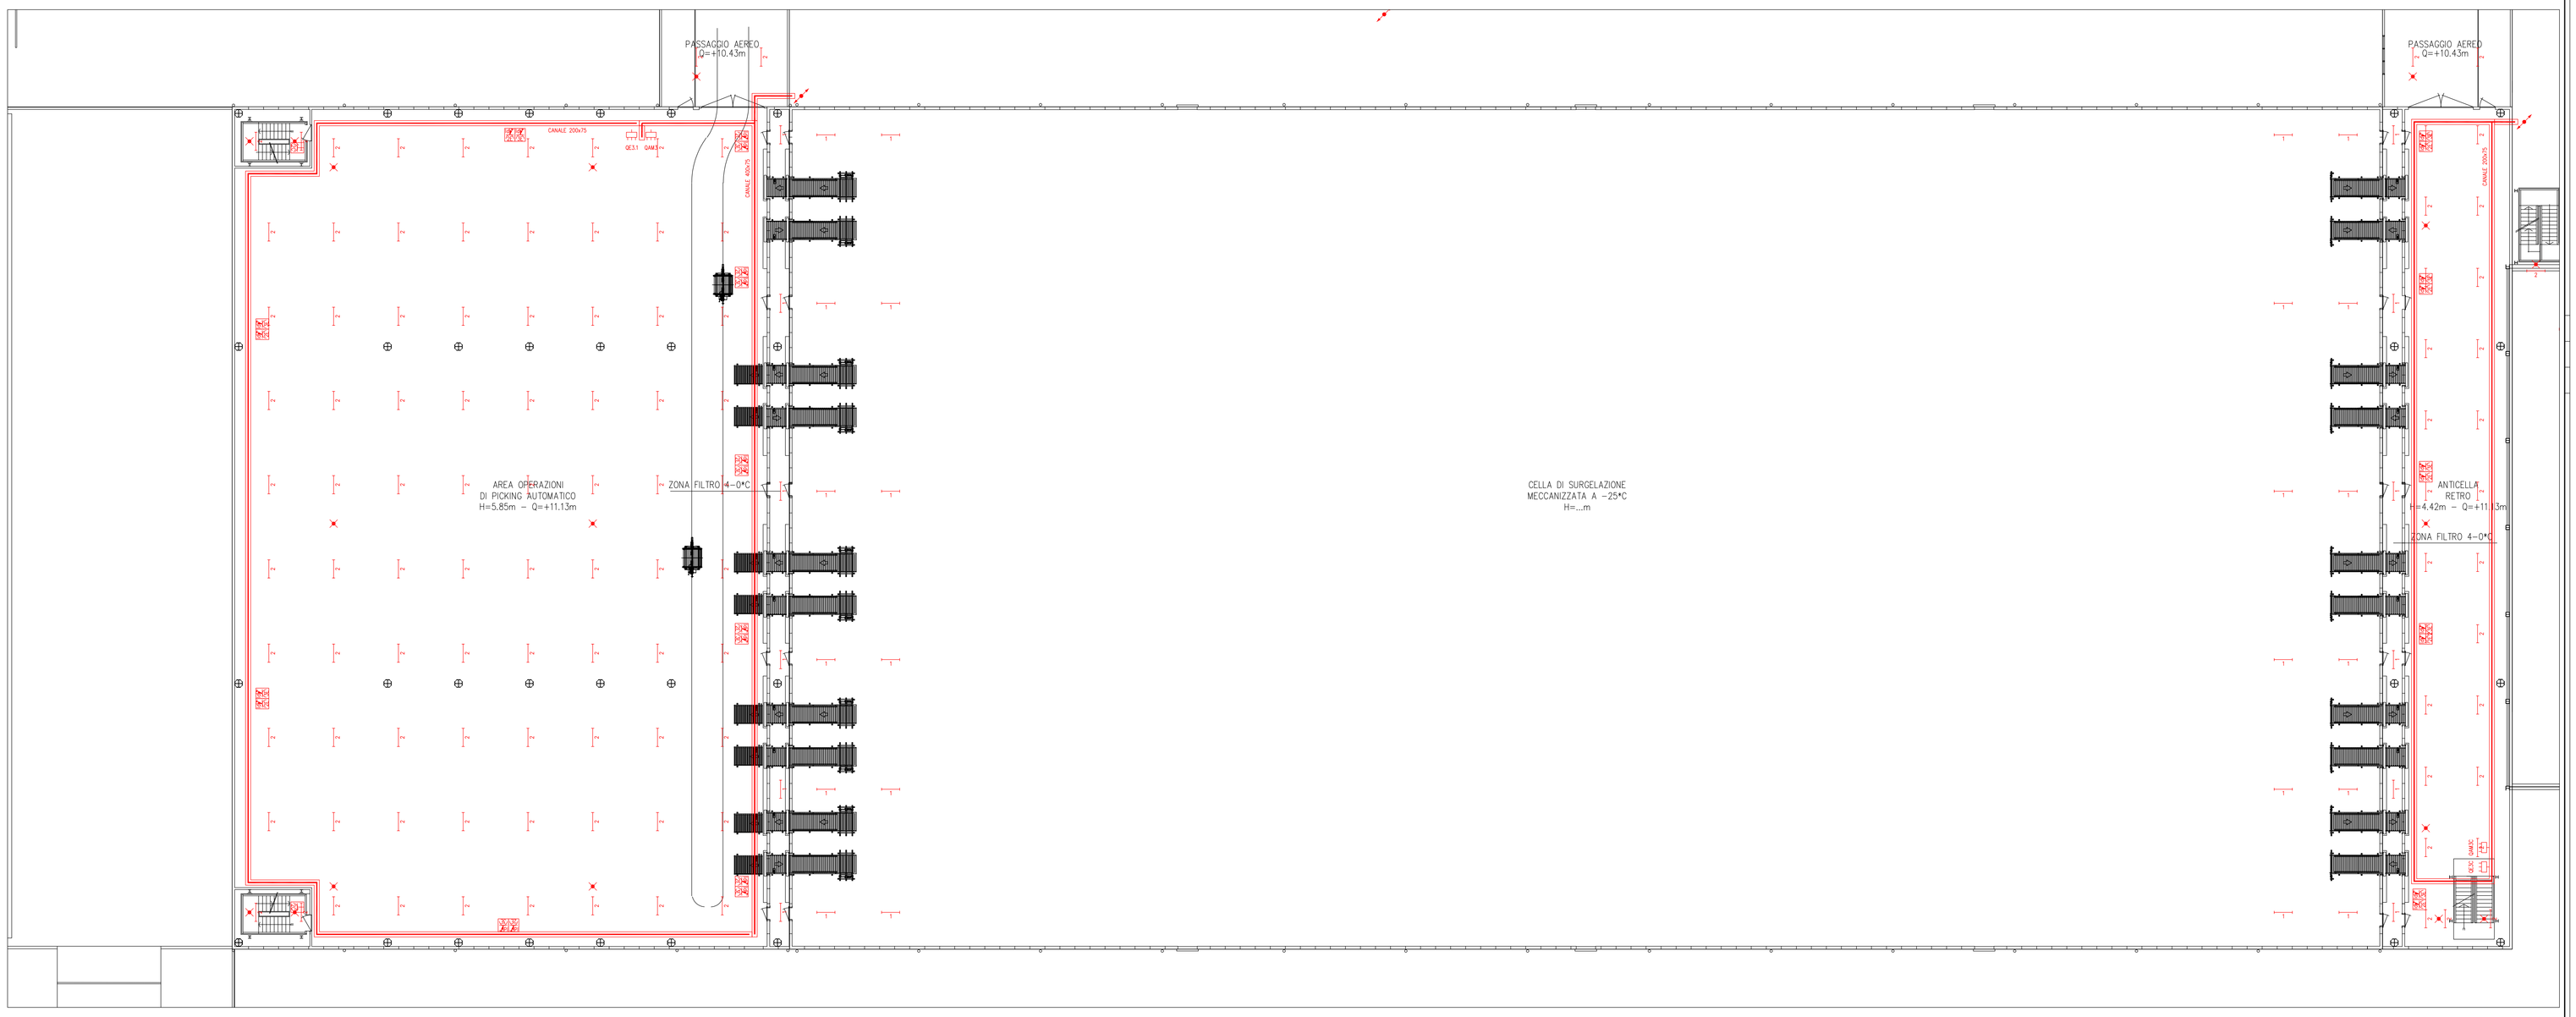

PIANTA PIANO PRIMO