COMUNE DI CESENA
SETTORE EDILIZIA PUBBLICA
SERVIZIO IMPIANTI ELETTRICI

PROGETTO MAN

RETE IN FIBRA OTTICA NEL COMUNE DI CESENA

ANELLO CENTRO URBANO - 1° LOTTO

A	OPERE STRADALI / INFRASTRUTTURALI

- [ ] STUDIO DI FATTIBILITA'
- [x] PROGETTO PRELIMINARE
- [ ] PROGETTO DEFINITIVO
- [ ] PROGETTO ESECUTIVO

ALLEGATO n. 2.00

Scala 1:2.000

QUADRO D'INSIEME.

Il Dirigente Settore Edilizia Pubblica e R.U.P.
ARCH. GUALTIERO BERNABINI

Progettista:
P.I. VALERIO LUCCHI
(Servizio Impianti Elettrici)

Disegnatori:
Arch. CARLO MANZONI

Data:
Dicembre 2015
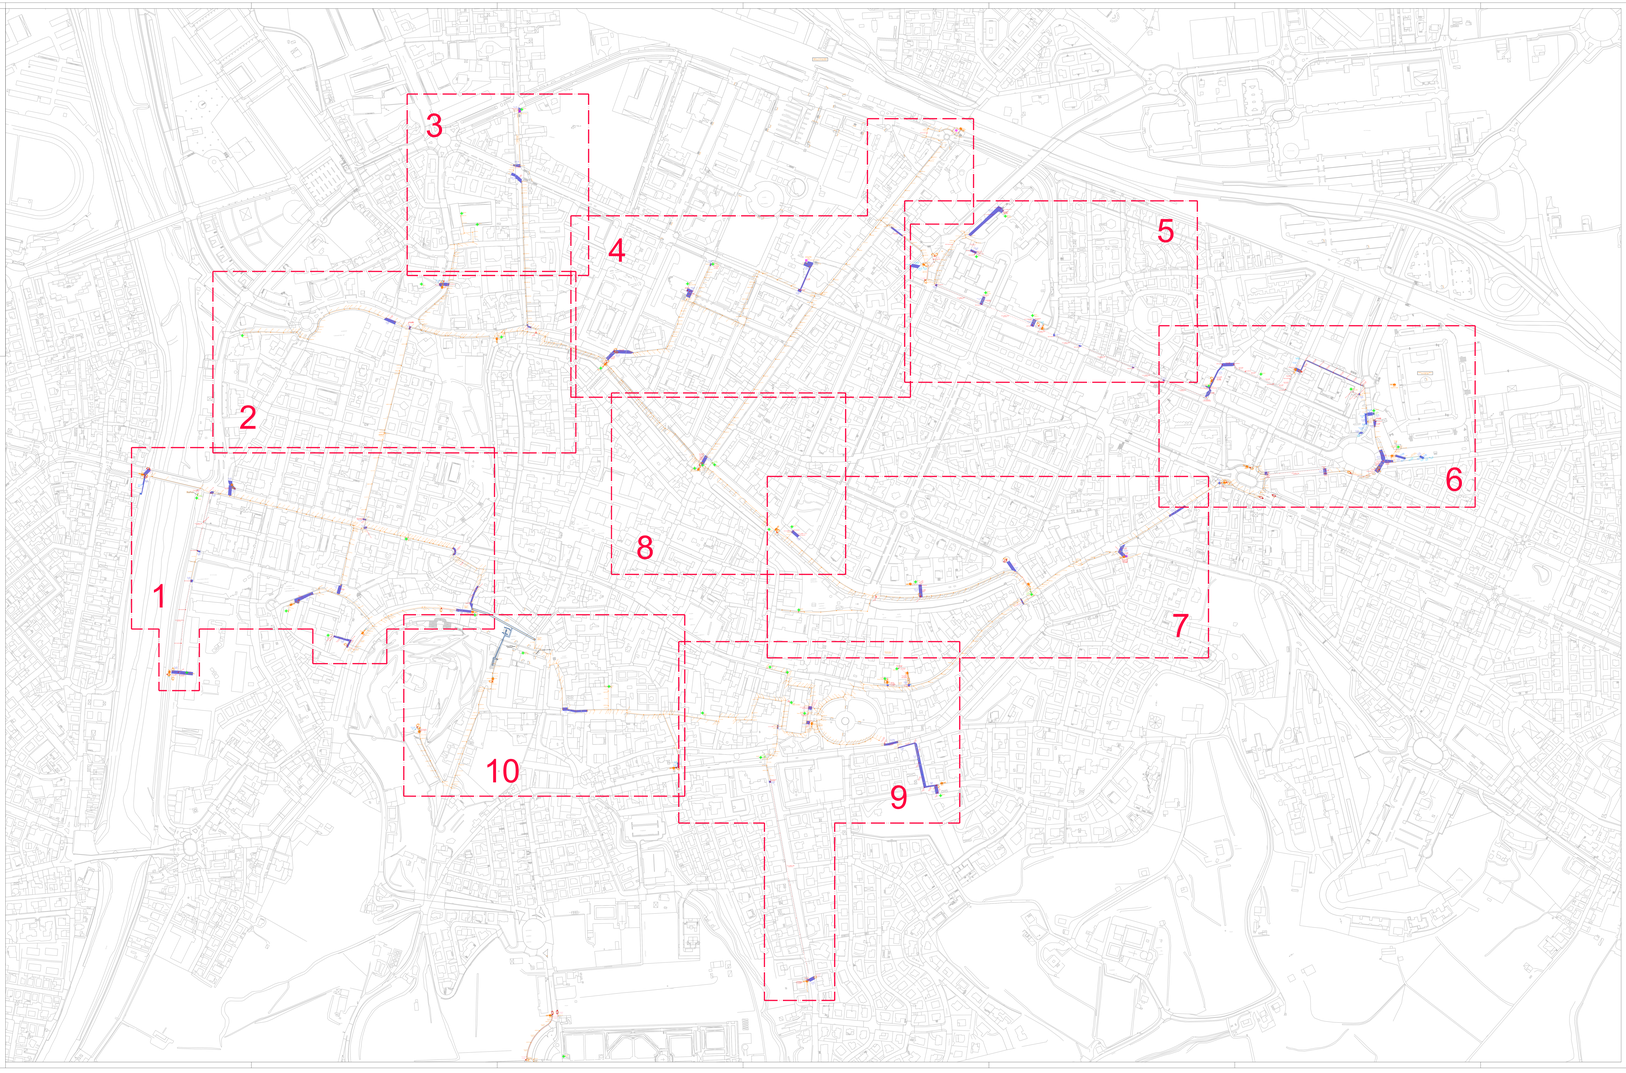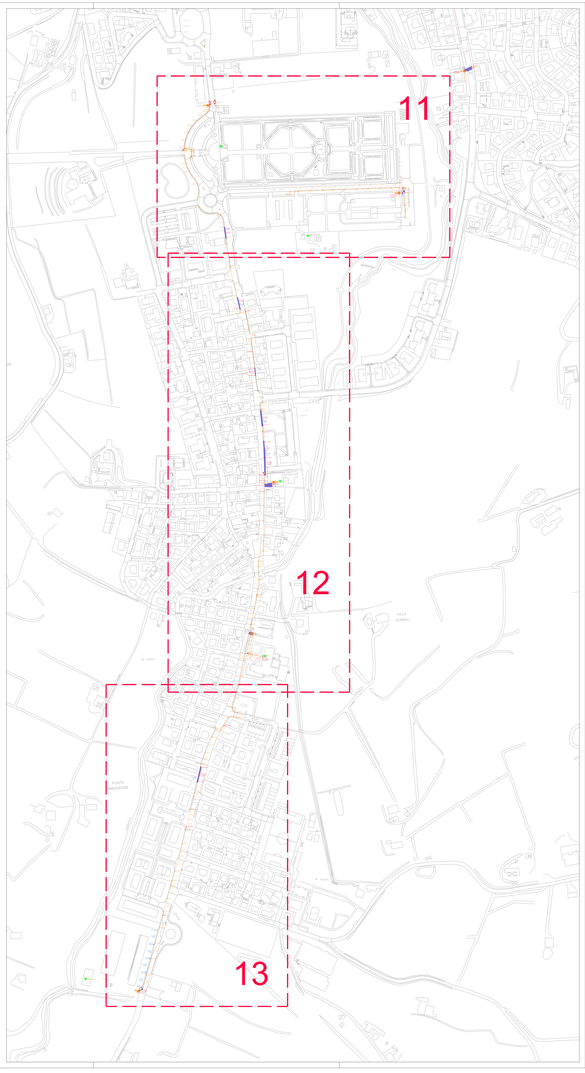
Aggiornamenti: