

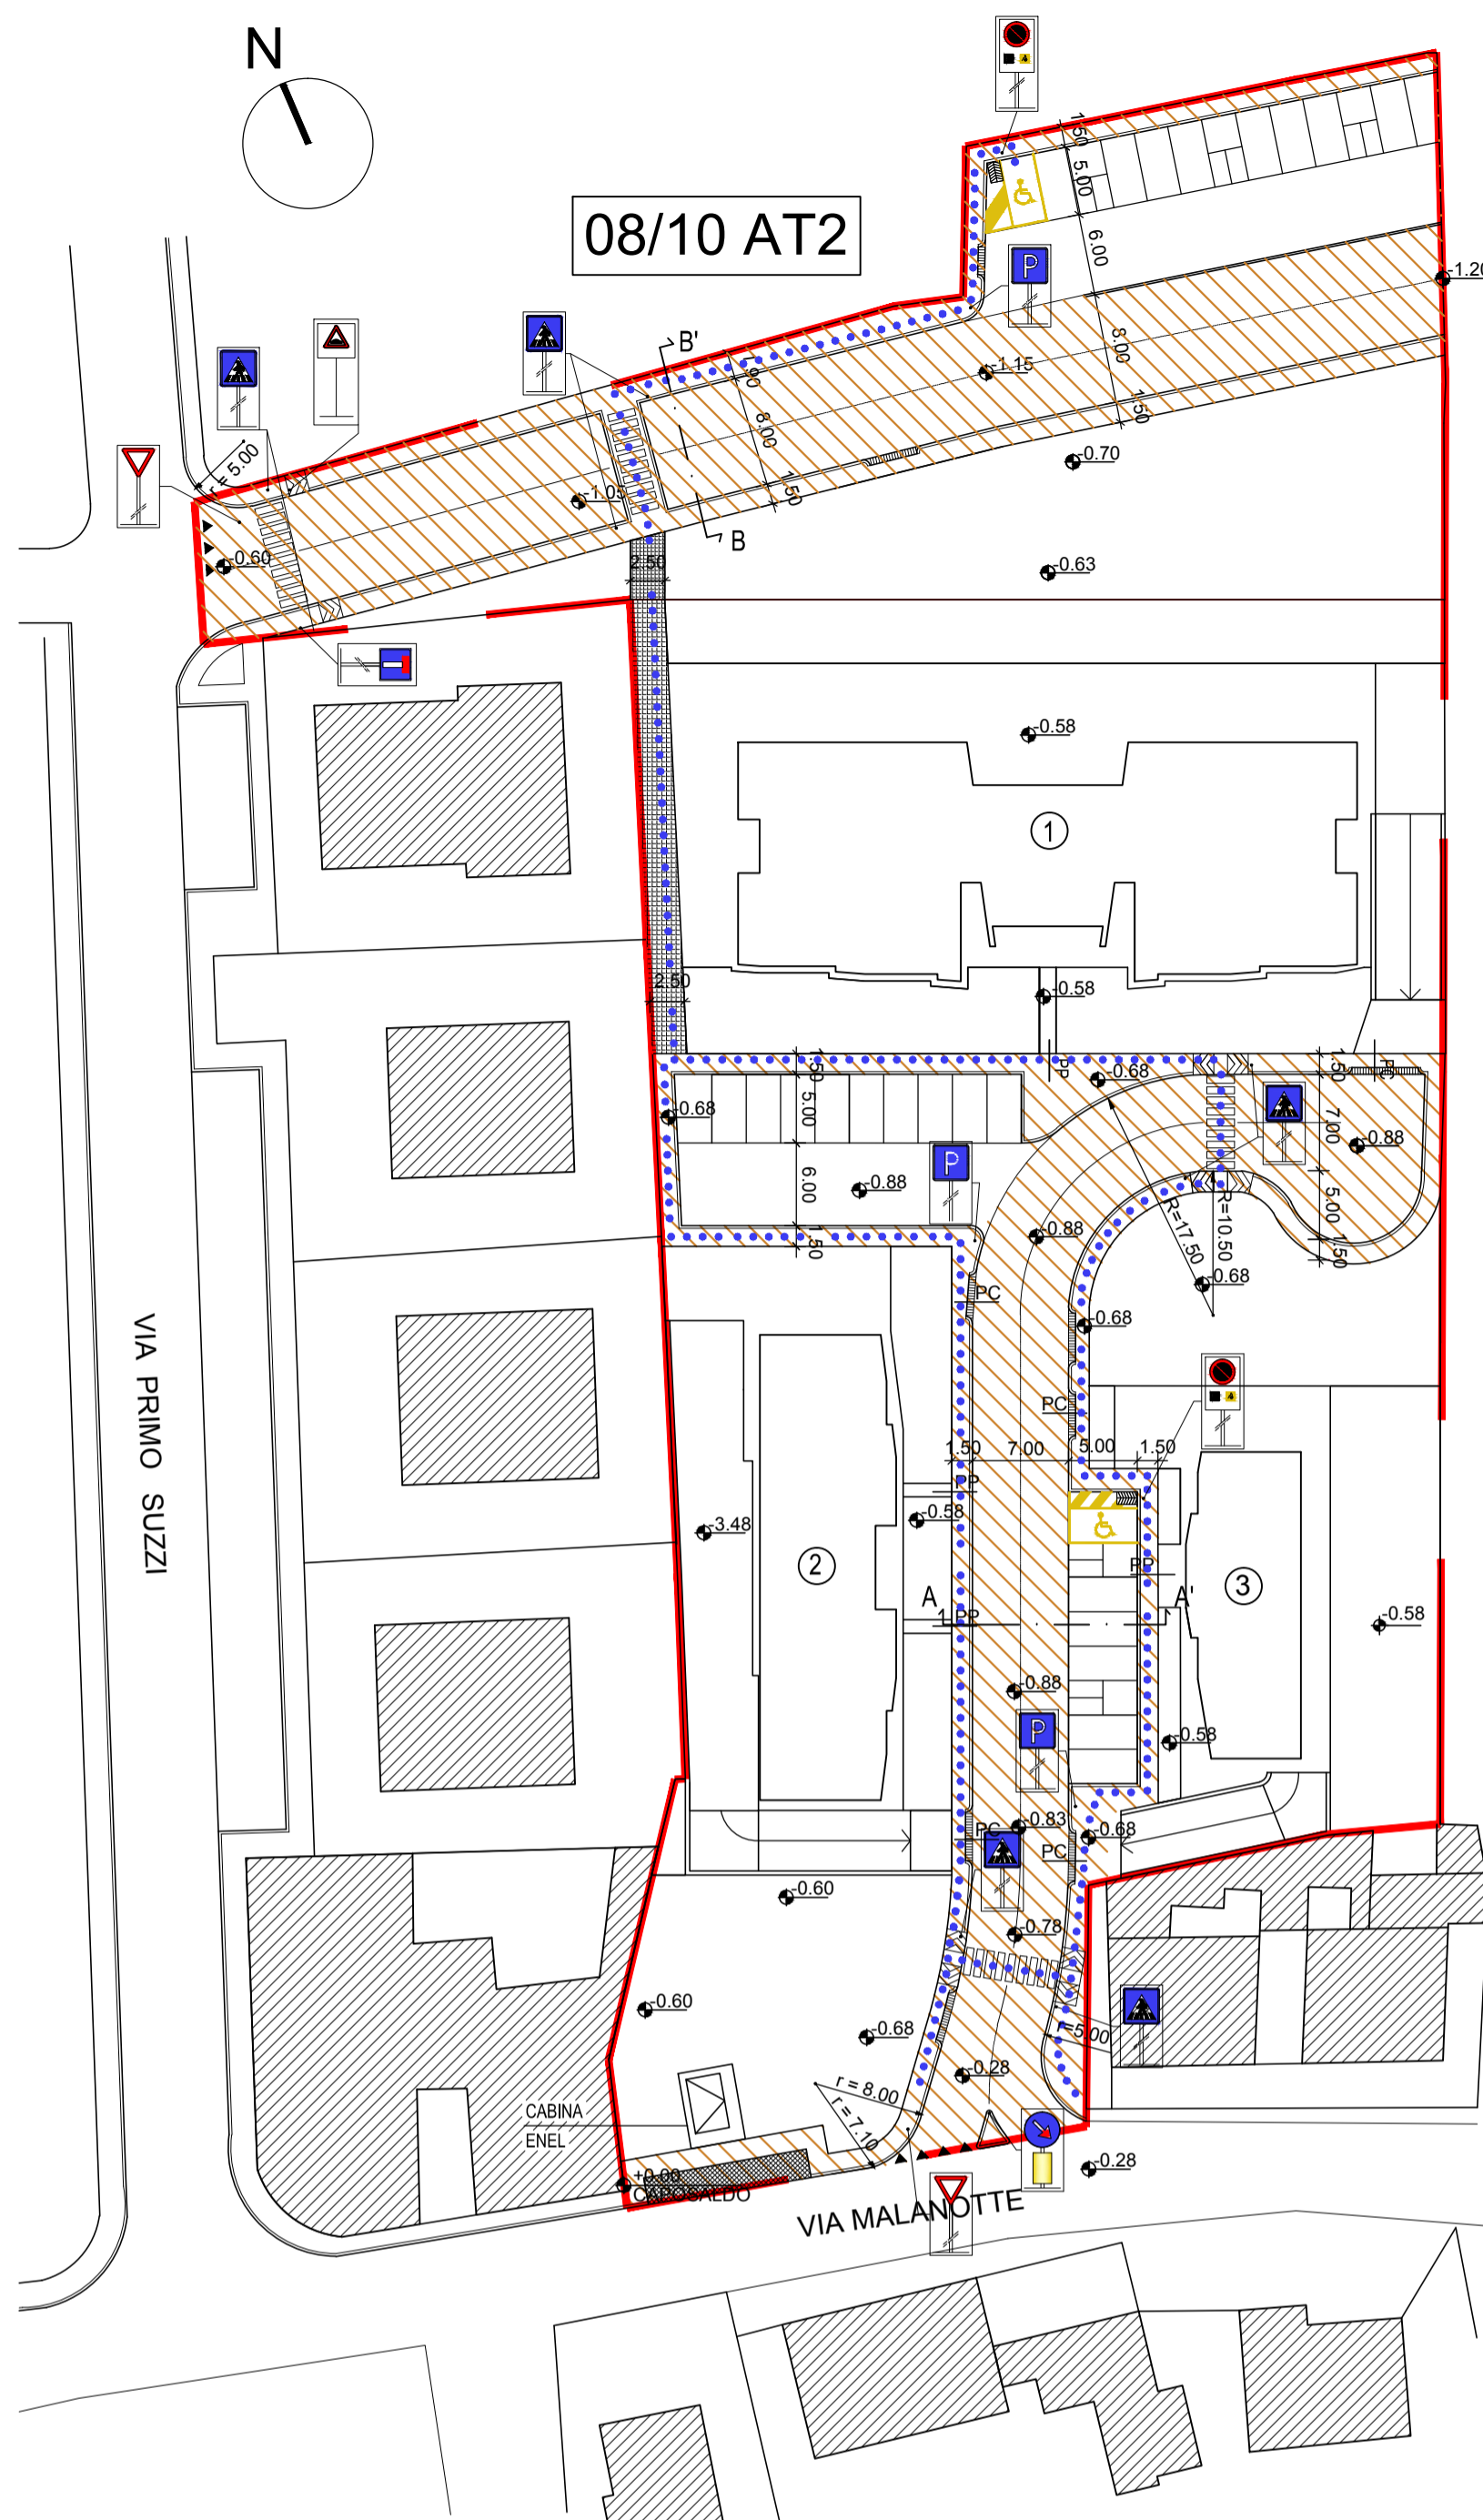


Progetto	
PIANO URBANISTICO ATTUATIVO (PUA) - Variante - Area di riqualificazione urbana di connessione dei margini urbani Calisese - Via Malanotte comp. Ovest 08 / 10 AT2	
Proprietà	
La Calisese Immobiliare S.R.L.	Santerini Gaetano di Santerini Maria & C. s.a.s.
Progettisti	
Dott. Ing. Costante Ricci	Dott. Arch. Stefano Ricci
Collaborazione per compiti specifici Protecni - geom. G. Amadori	
Tavola	Planimetria segnaletica stradale/Sezioni
11	Data Dicembre 2013 Scala metrica 1 : 500 N° progetto 614
Licenza d'uso: Autocad LT 2005 342-49487796 - Autocad LT 2002 640-00970344 PROPRIETA' RISERVATA : questo disegno non potrà essere riprodotto o resonato a terzi senza la nostra autorizzazione; in caso contrario si agirà in termini di legge	

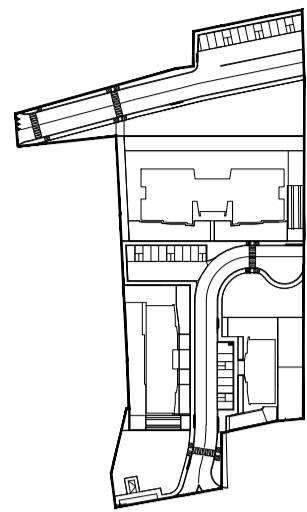


PLANIMETRIA SEGNALETICA STRADALE - SCALA 1:500 -

LEGENDA	
	Perimetro PUA 08\10 AT2
	Viabilità' pedonale diversamente abili
	Strade e marciapiedi = mq. 2405,05

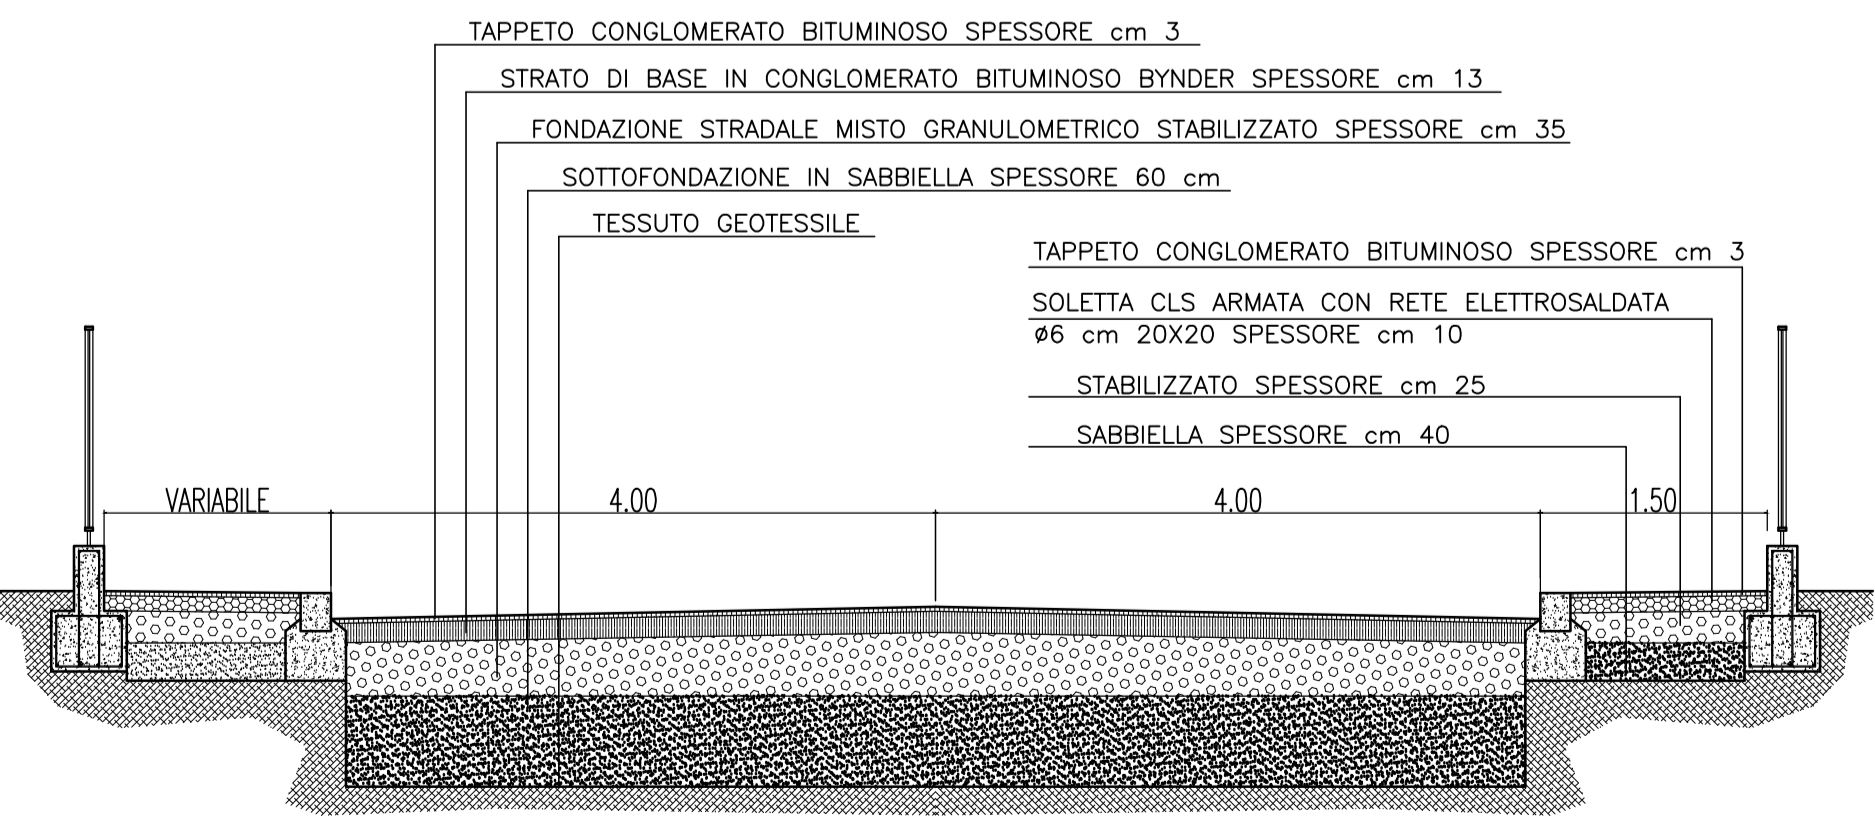

Sezione B-B' - Scala 1:50 -

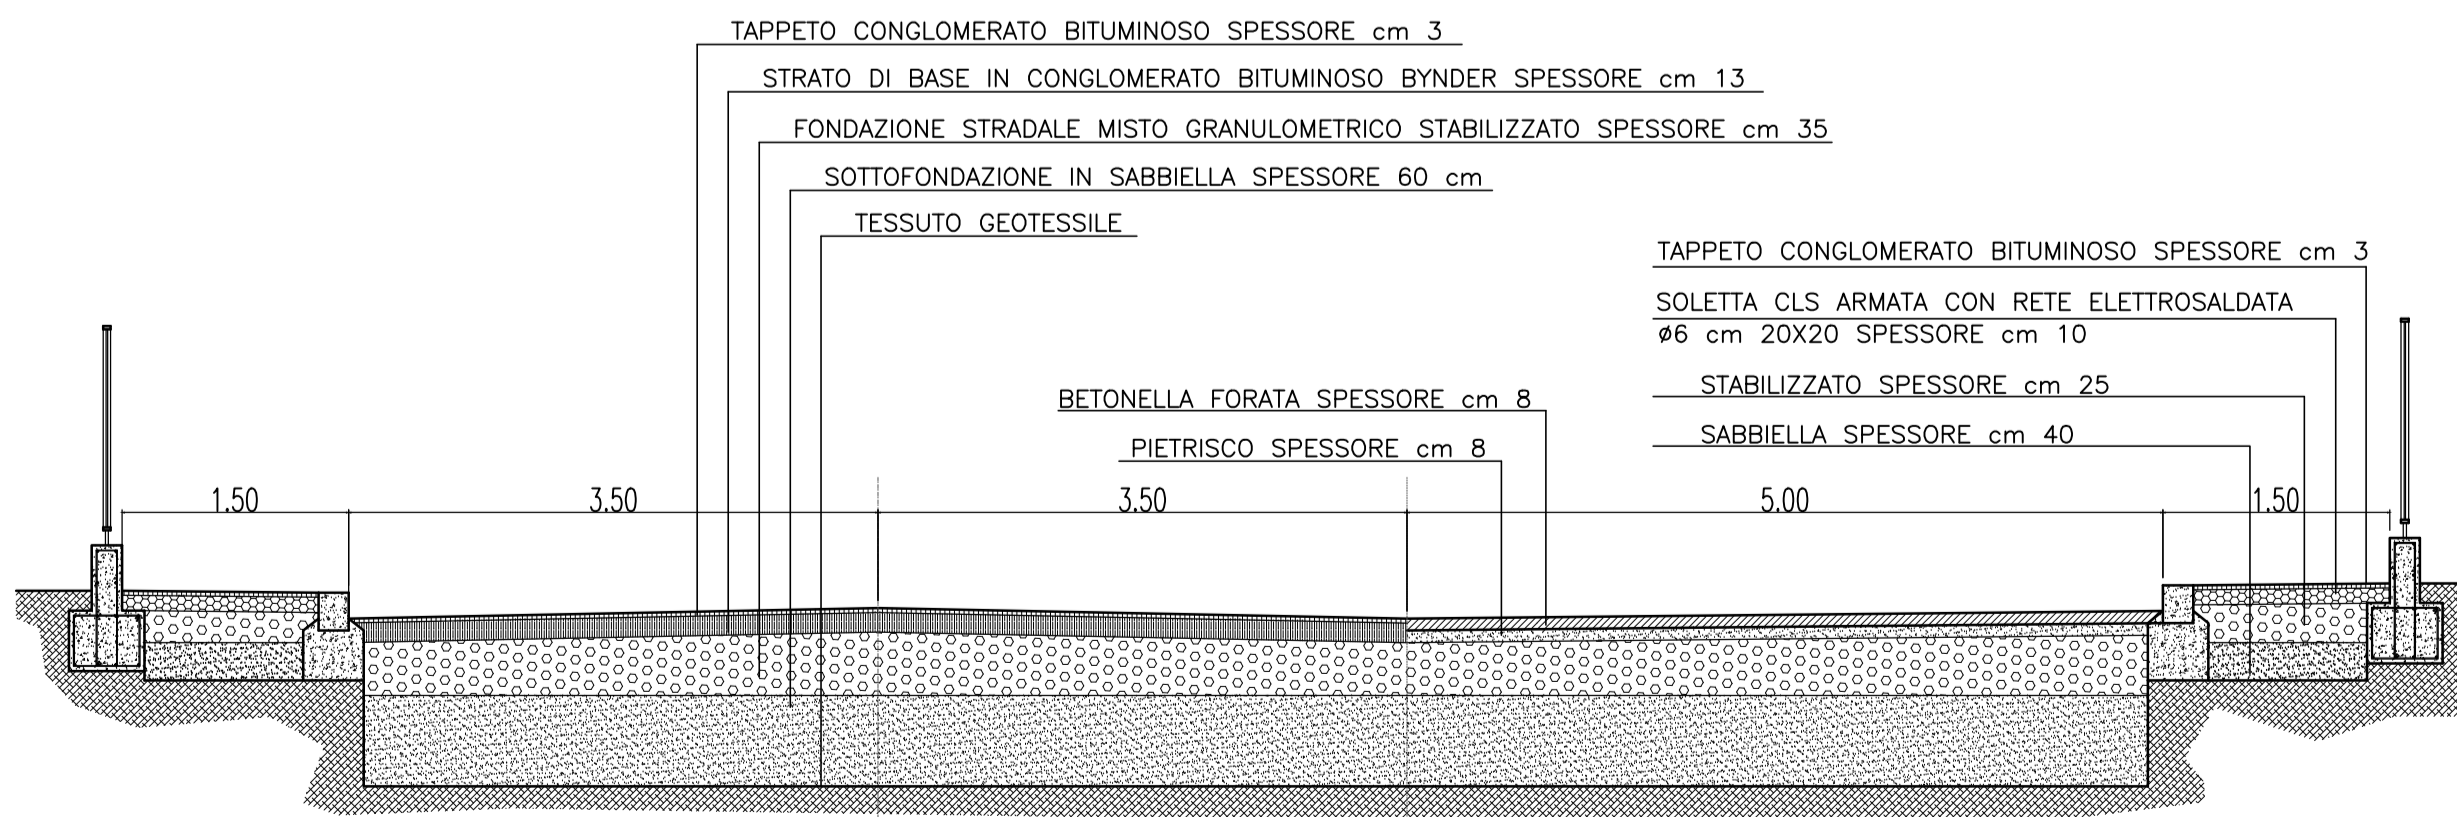

Sezione A-A' - Scala 1:50 -