

# COMUNE DI CESENA

PIANO ATTUATIVO DI INIZIATIVA PRIVATA  
Aree di connessione dei margini urbani  
S. Martino in Fiume 11/02 - AT5


**TAV**  
**03**

COMMITTENTE: TIMBRO E FIRMA:  
GIORDANO s.r.l.  
Via Portofino n°12 - Cesena (FC)


PROGETTISTA: TIMBRO E FIRMA:  
Dott. Arch. Alessandro Savelli  
Via Pacchioni n° 186 CESENA

DATA: SCALA:  
LUGLIO 2010 1:1000

Oggetto: INQUADRAMENTO URBANISTICO

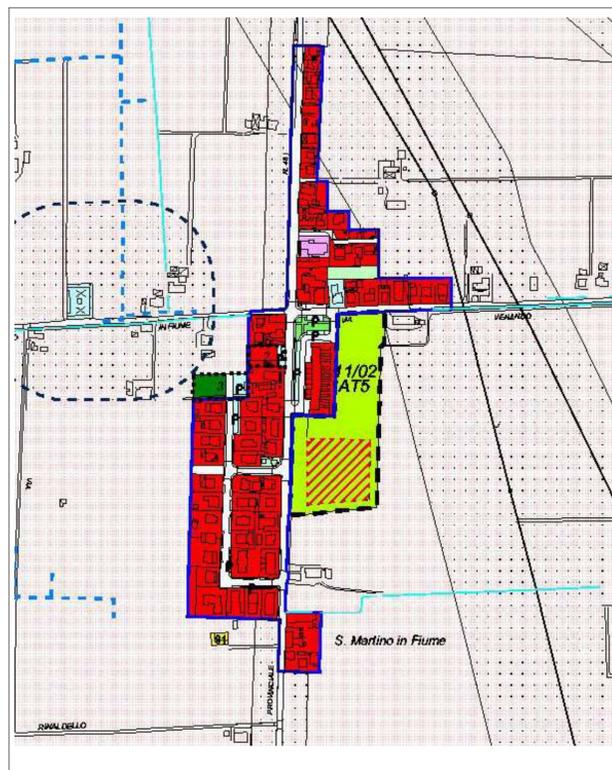

ESTRATTO DI P.R.G.  
scala 1:5000

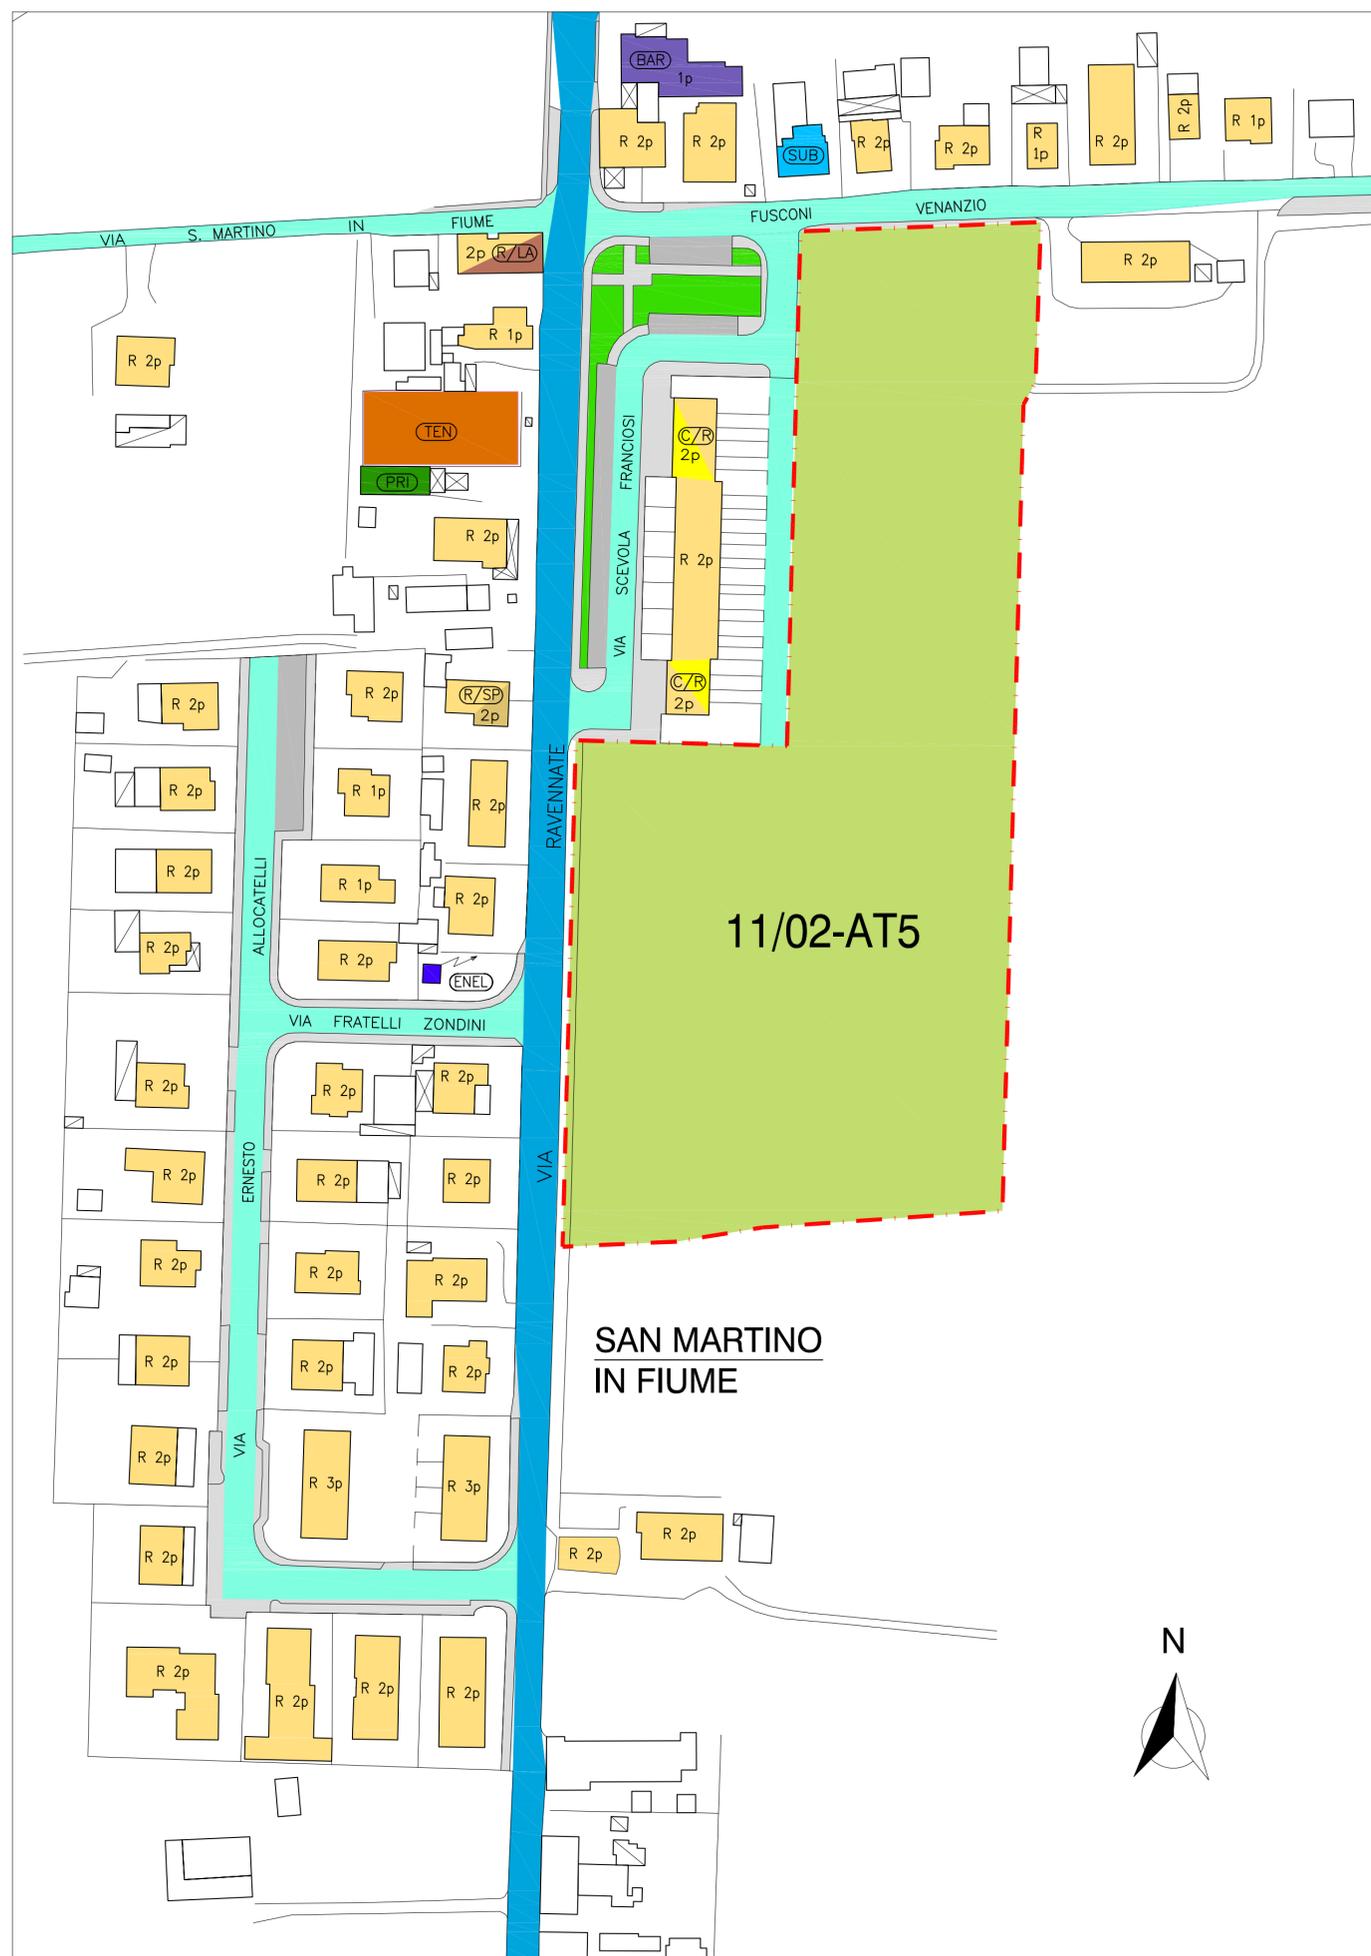

### DESTINAZIONE EDIFICI ESISTENTI

- R = residenziale
- C = commerciale
- SP = studio professionale
- LA = laboratorio artigianale
- BAR = bar - tabacchi
- SUB = Cesena Sub
- PRI = circolo ENDAS
- TEN = tennis
- ENEL = ENEL

### GERARCHIA DELLA VIABILITA' ESISTENTE

- Strade Primarie
- Strade Secondarie
- Verde Pubblico
- Parcheggi pubblici
- Percorsi Pedonali

### NUMERO PIANI EDIFICI ESISTENTI

- 1P = un piano
- 2P = due piani
- 3P = tre piani

- Perimetro Area di Trasformazione
- Area d'intervento