

# COMUNE DI CESENA

PIANO ATTUATIVO DI INIZIATIVA PRIVATA  
Aree di connessione dei margini urbani  
S. Martino in Fiume 11/02 - AT5

**TAV**  
**02**

COMMITTENTE :

TIMBRO E FIRMA:

GIORDANO s.r.l.  
Via Portofino n°12 Cesena (FC)

PROGETTISTA :

TIMBRO E FIRMA:

Dott. Arch. Alessandro Savelli  
Via Pacchioni n° 186 CESENA

DATA

LUGLIO 2010

SCALA

1:2000

Oggetto: DOCUMENTAZIONE FOTOGRAFICA

**Foto 1**



**Foto 2**

**Foto 3**



**Foto 4**

**Foto 5**

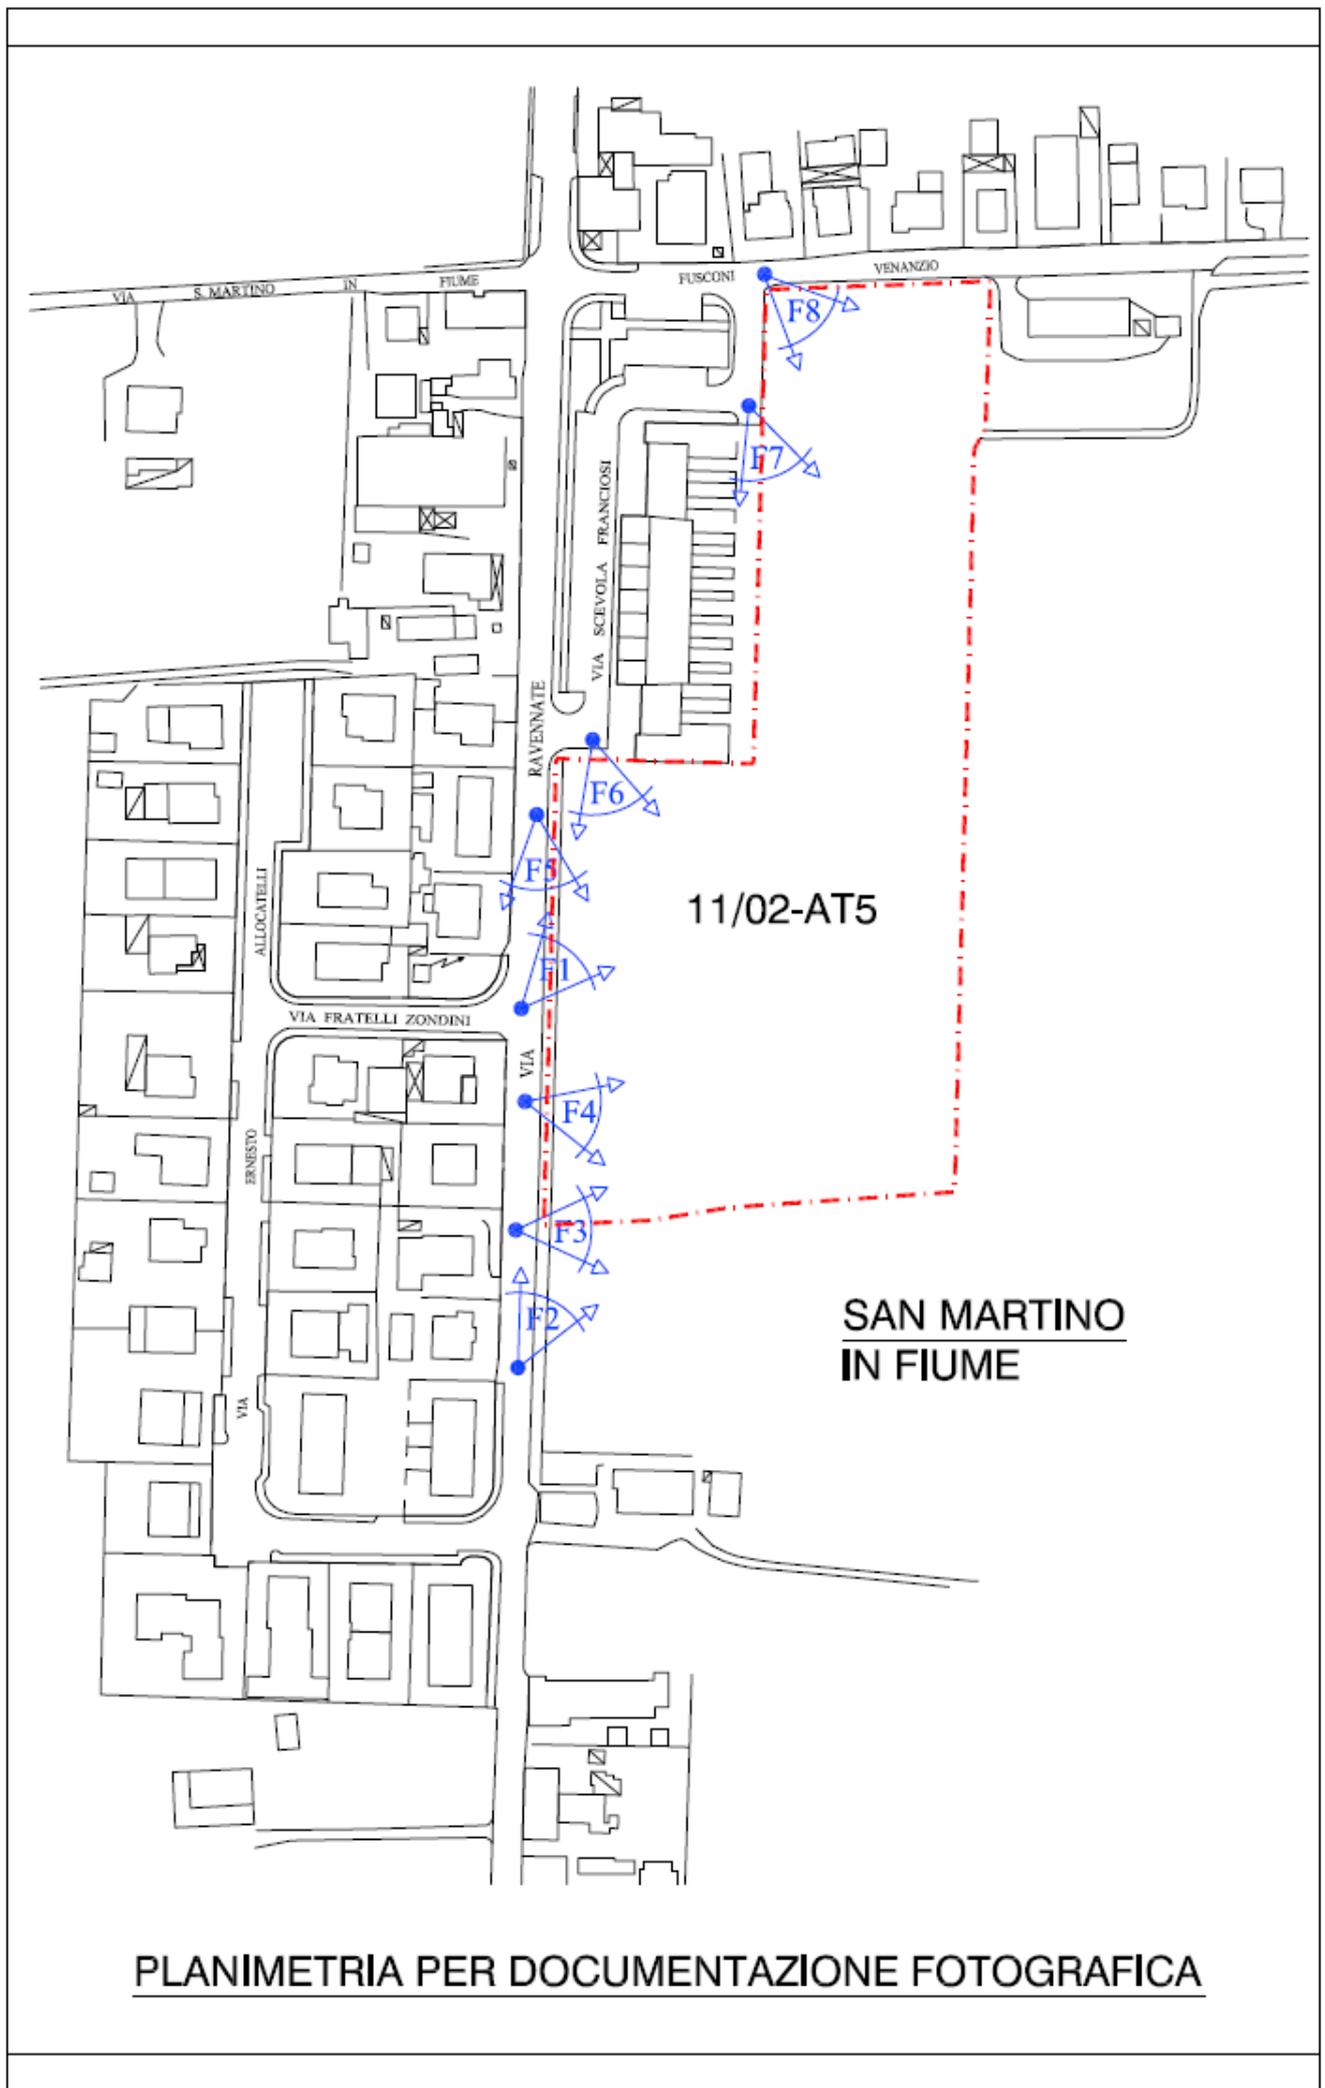


**Foto 6**

**Foto 7**



**Foto 8**



PLANIMETRIA PER DOCUMENTAZIONE FOTOGRAFICA