


	CONFINI PRU
	CONFINI COMPARTO 1
	CONFINI COMPARTO 2
	CONFINI COMPARTO 3
	CONFINI COMPARTO 4
	CONFINI COMPARTO 5
	LIMITE AUTORIZZATE INTERRATE
	INVILUPPO MASSIMO DEGLI EDIFICI (V.M. 4.4)
	MURATURE
	TIPOLOGIA 8 uffici

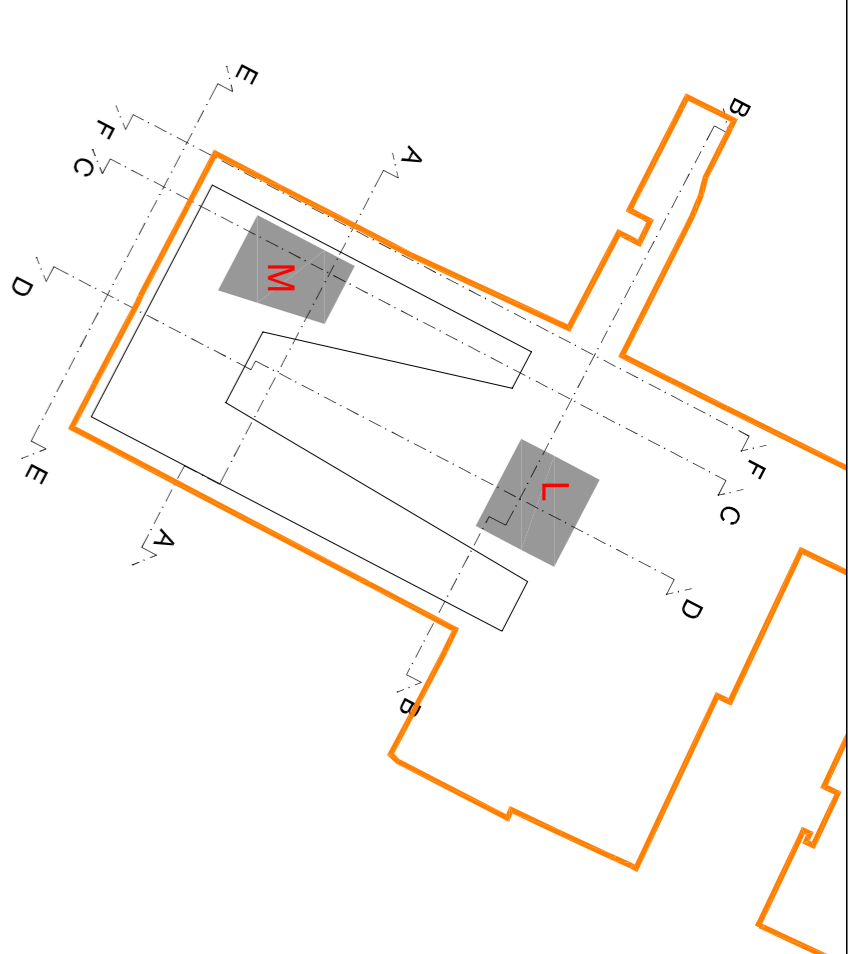

AREE FABBRICATI		DESTINAZIONI D'USO DI PROGETTO									
comparto	edilizia	residenza (U1/1)	carattere (U2/1)	commercio (U3/1)	pubblico esercizio (U3/2)	commercio non alim. (U3/3)	terziario (U3/4)	struttura sportiva (U3/5)	struttura direzionale (U3/6)	mq. tot.	mq. tot.
5	M	/	/	/	/	/	390	1438	1438	723	390
TOTALE PARZIALE COMPARTO 5		0	0	0	0	390	1438	1438	0	1438	390
TOTALE COMPARTO 5		0	0	0	0	390	1438	1438	0	1438	390

COMUNE DI CESENA
novello
 società di trasformazione urbana

**PIANO DI RIQUALIFICAZIONE URBANA
 QUARTIERE ECONOVELLO - CESENA**



Comune di Cesena
 NOVELLO S.p.a.
 Amministratore Unico
 Arch. Edoardo Pregar

PROGETTO
 CAPOGRUPPO
 arch. Simona Gabrielli

PROGETTAZIONE ARCHITETTONICA E URBANISTICA
 studio GAP associati:
 arch. Simona Gabrielli
 arch. Maurizio Carzullo
 arch. Martina Bassi
 arch. Luca Cazzola
 arch. Laura Cesario

studio CAMERAN&PARTNERS
 arch. Benedetto Camerana
 arch. Hermann Kahlöffel
 arch. Bruno Gabrielli
 arch. Piero Cozzani

SPAZI APERTI E OPERE A VERDE
 LAND s.r.l.
 arch. Andreas Kipar

CONSULENZE
 vlabilit:
 T.T.A. Studio associato
 impianti:
 Ing. Marco Tacchi

TAV.26.4.e SCHEMI TIPOLOGICI INDICATIVI - LINEE GUIDA 1:500
 comparto 5 - piano 2 e tipo

COMUNE EDIFICANDO: [G2] | [P] | [R] | [U] | [C] | [S] | [Z] | [C] | [T] | [2] | [6] | [4] | [e] | [3]

SCALA: 1:500
 DATA: 21/11/2011
 REV.: 03

ESECUITO:
 CONTROLLATO:
 APPROVATO: