




Comune di Cesena

Piano Attuativo
di iniziativa privata
per l'area di Pievesestina
12/02 - AT4a

PROPRIETA' :
GOLDEN srl
Via F.lli Rosselli 46
61121 - Pesaro
ECOTECH srl
Via Pastore 185
47522 - Cesena
BARUZZI SABRINA
Via Cimabue 35
47521 - Cesena
VALORE CITTA' s.r.l.
Piazza del Popolo 10-Cesena
47521 - Cesena
MEDIOLASING s.p.a.
Via Ludovico Mercicucci 4/6-Ancona
60121 - Ancona

PROGETTISTI :
ING. GIULIO GALEAZZI
ING. PAOLO MAZZOLI
COLLABORATORI :
ING. RICCI
ING. MARINO PLAZZI

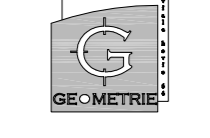

OGGETTO:
Rete ENEL



ottobre 2010
agg. Febb. 2014

scala 1:1000

tavola
14_{ENEL}

Legenda:

- Limite del comparto
- Rete ENEL da realizzare (media tensione)
- Rete ENEL BT da realizzare (bassa tensione)
- Rete ENEL esistente
- Pozzetto BT 90x90x100 con chiusura carrabile in ghisa, passo d'uomo cm. 70x70 con dicitura ENEL. Dimensioni minime interne pozzetti senza fondo, con cm. 10 di ghiaia per drenaggio.
- Armadello stradale per sezionamento cavi BT fornito dall'ENEL
- Cabina ENEL 2,50 x 4,00 x 2,60

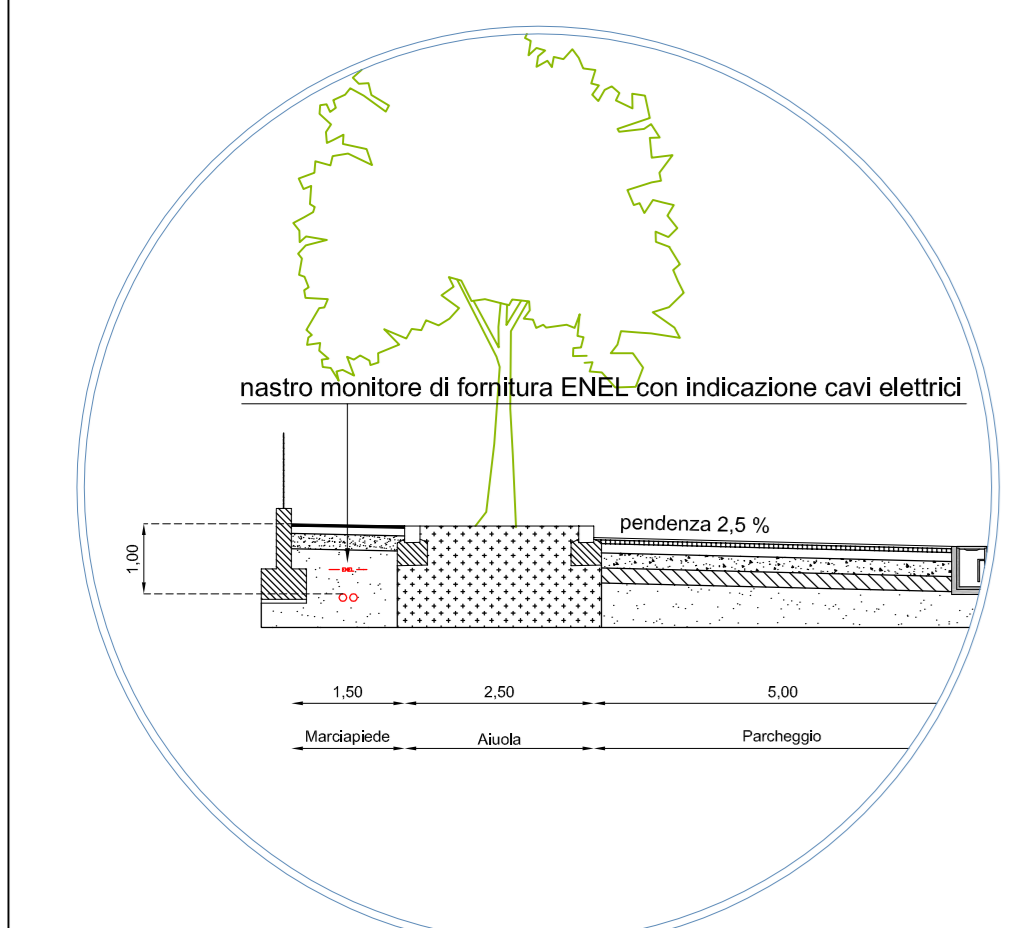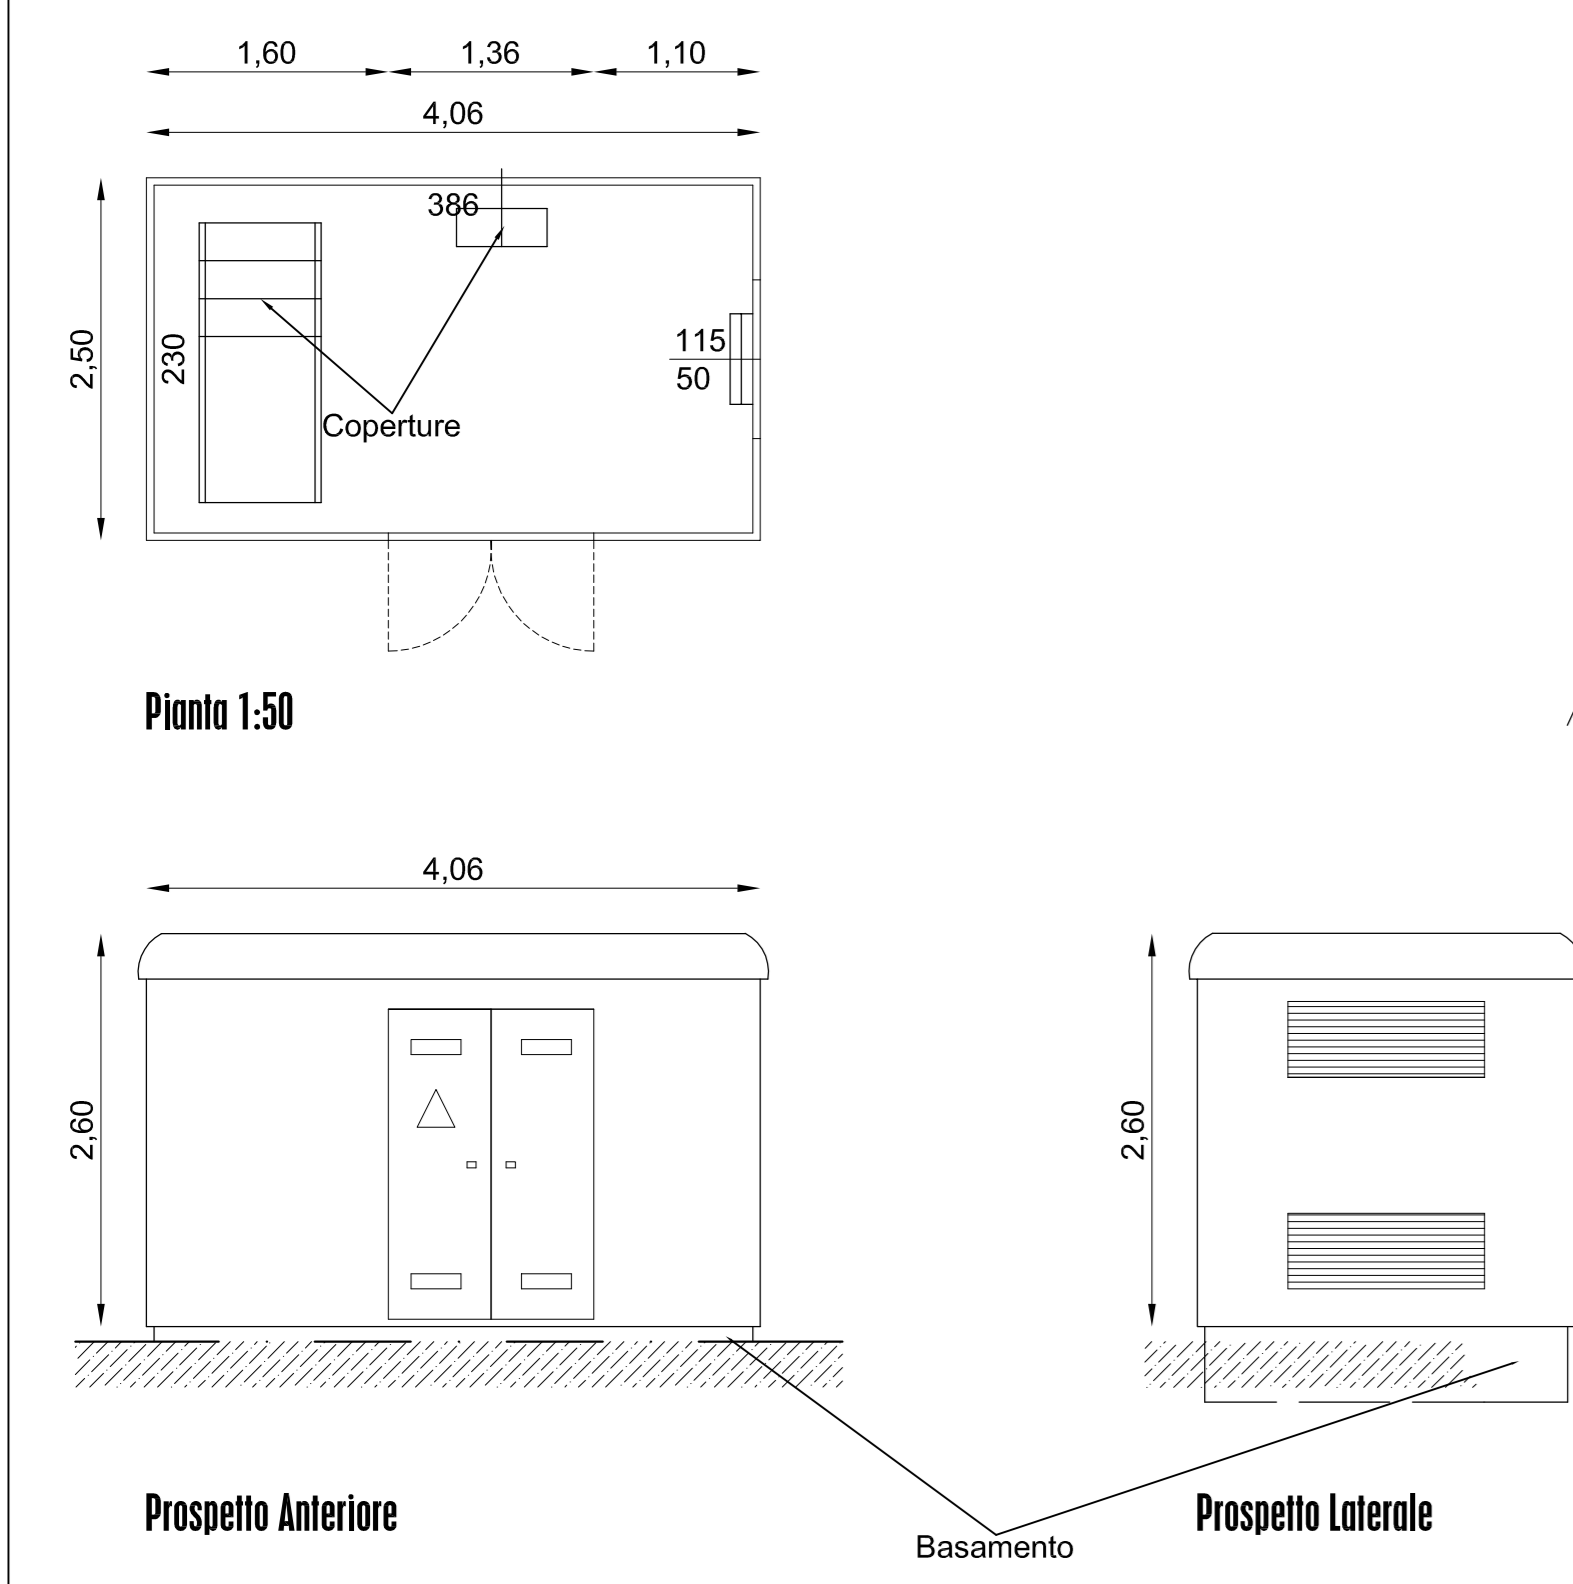

Sezione tipo di polifore per posa cavi B.T. su marciapiede - tubi Ø 140 mm esterno

