


COMUNE DI CESENA
Settore Programmazione Urbanistica

PRG 2000

VARIANTE GENERALE

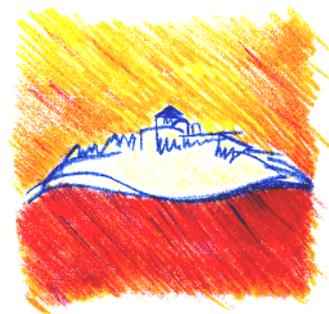

**PIANO URBANISTICO ATTUATIVO
PREVISIONE USO U4/3 NELL'EDIFICIO
PRODUTTIVO POSTO IN CASE
CASTAGNOLI DI CESENA, VIA VIOLETTI -
IN VARIANTE AL P.R.G
(art. 3 comma 1° lettera a l.r. 46/88 e s.m.)**



STRALCIO DELLA TAVOLA DEI SISTEMI

Stato vigente e stato modificato

PS.2.1.15

Progettisti

Anna Maria Biscaglia
Otello Brighi
Maria Chiara Magalotti
Pierluigi Rossi
Vincenzo Stivala
Daniele Minotti

Collaboratori al progetto

Natascia Cantoni
Luciana Battistini
Alessandro Biondi
Elena Genghini
Barbara Maggioli
Alberto Pezzi
Cristina Farnedi

Coordinatore elaborazioni cartografiche e gestione dati

Barbara Calisesi

Collaboratori elaborazioni cartografiche e gestione dati

Mattia Brighi
Leonardo Pirini
Barbara Santarelli

Estremi approvativi PRG2000:

Adottato con delibera di C.C.
n. 266 del 05.10.00
Approvato con delibera di G.P.
n. 348 del 29.07.03

Integrazioni:

1^ PUBBLICAZIONE
Approvata con delibera di G.P.
n. 95 del 29.03.05

2^ PUBBLICAZIONE
Approvata con delibera di G.P.
n. 372 del 18.10.05

3^ PUBBLICAZIONE
Approvata con delibera di G.P.
n. 165 del 08.05.07

VARIANTE ART.3 LR46/88

Approvata con delibera di C.C.
n. del

Il Sindaco


Paolo Lucchi

L'Assessore

Orazio Moretti

Il Dirigente

Anna Maria Biscaglia

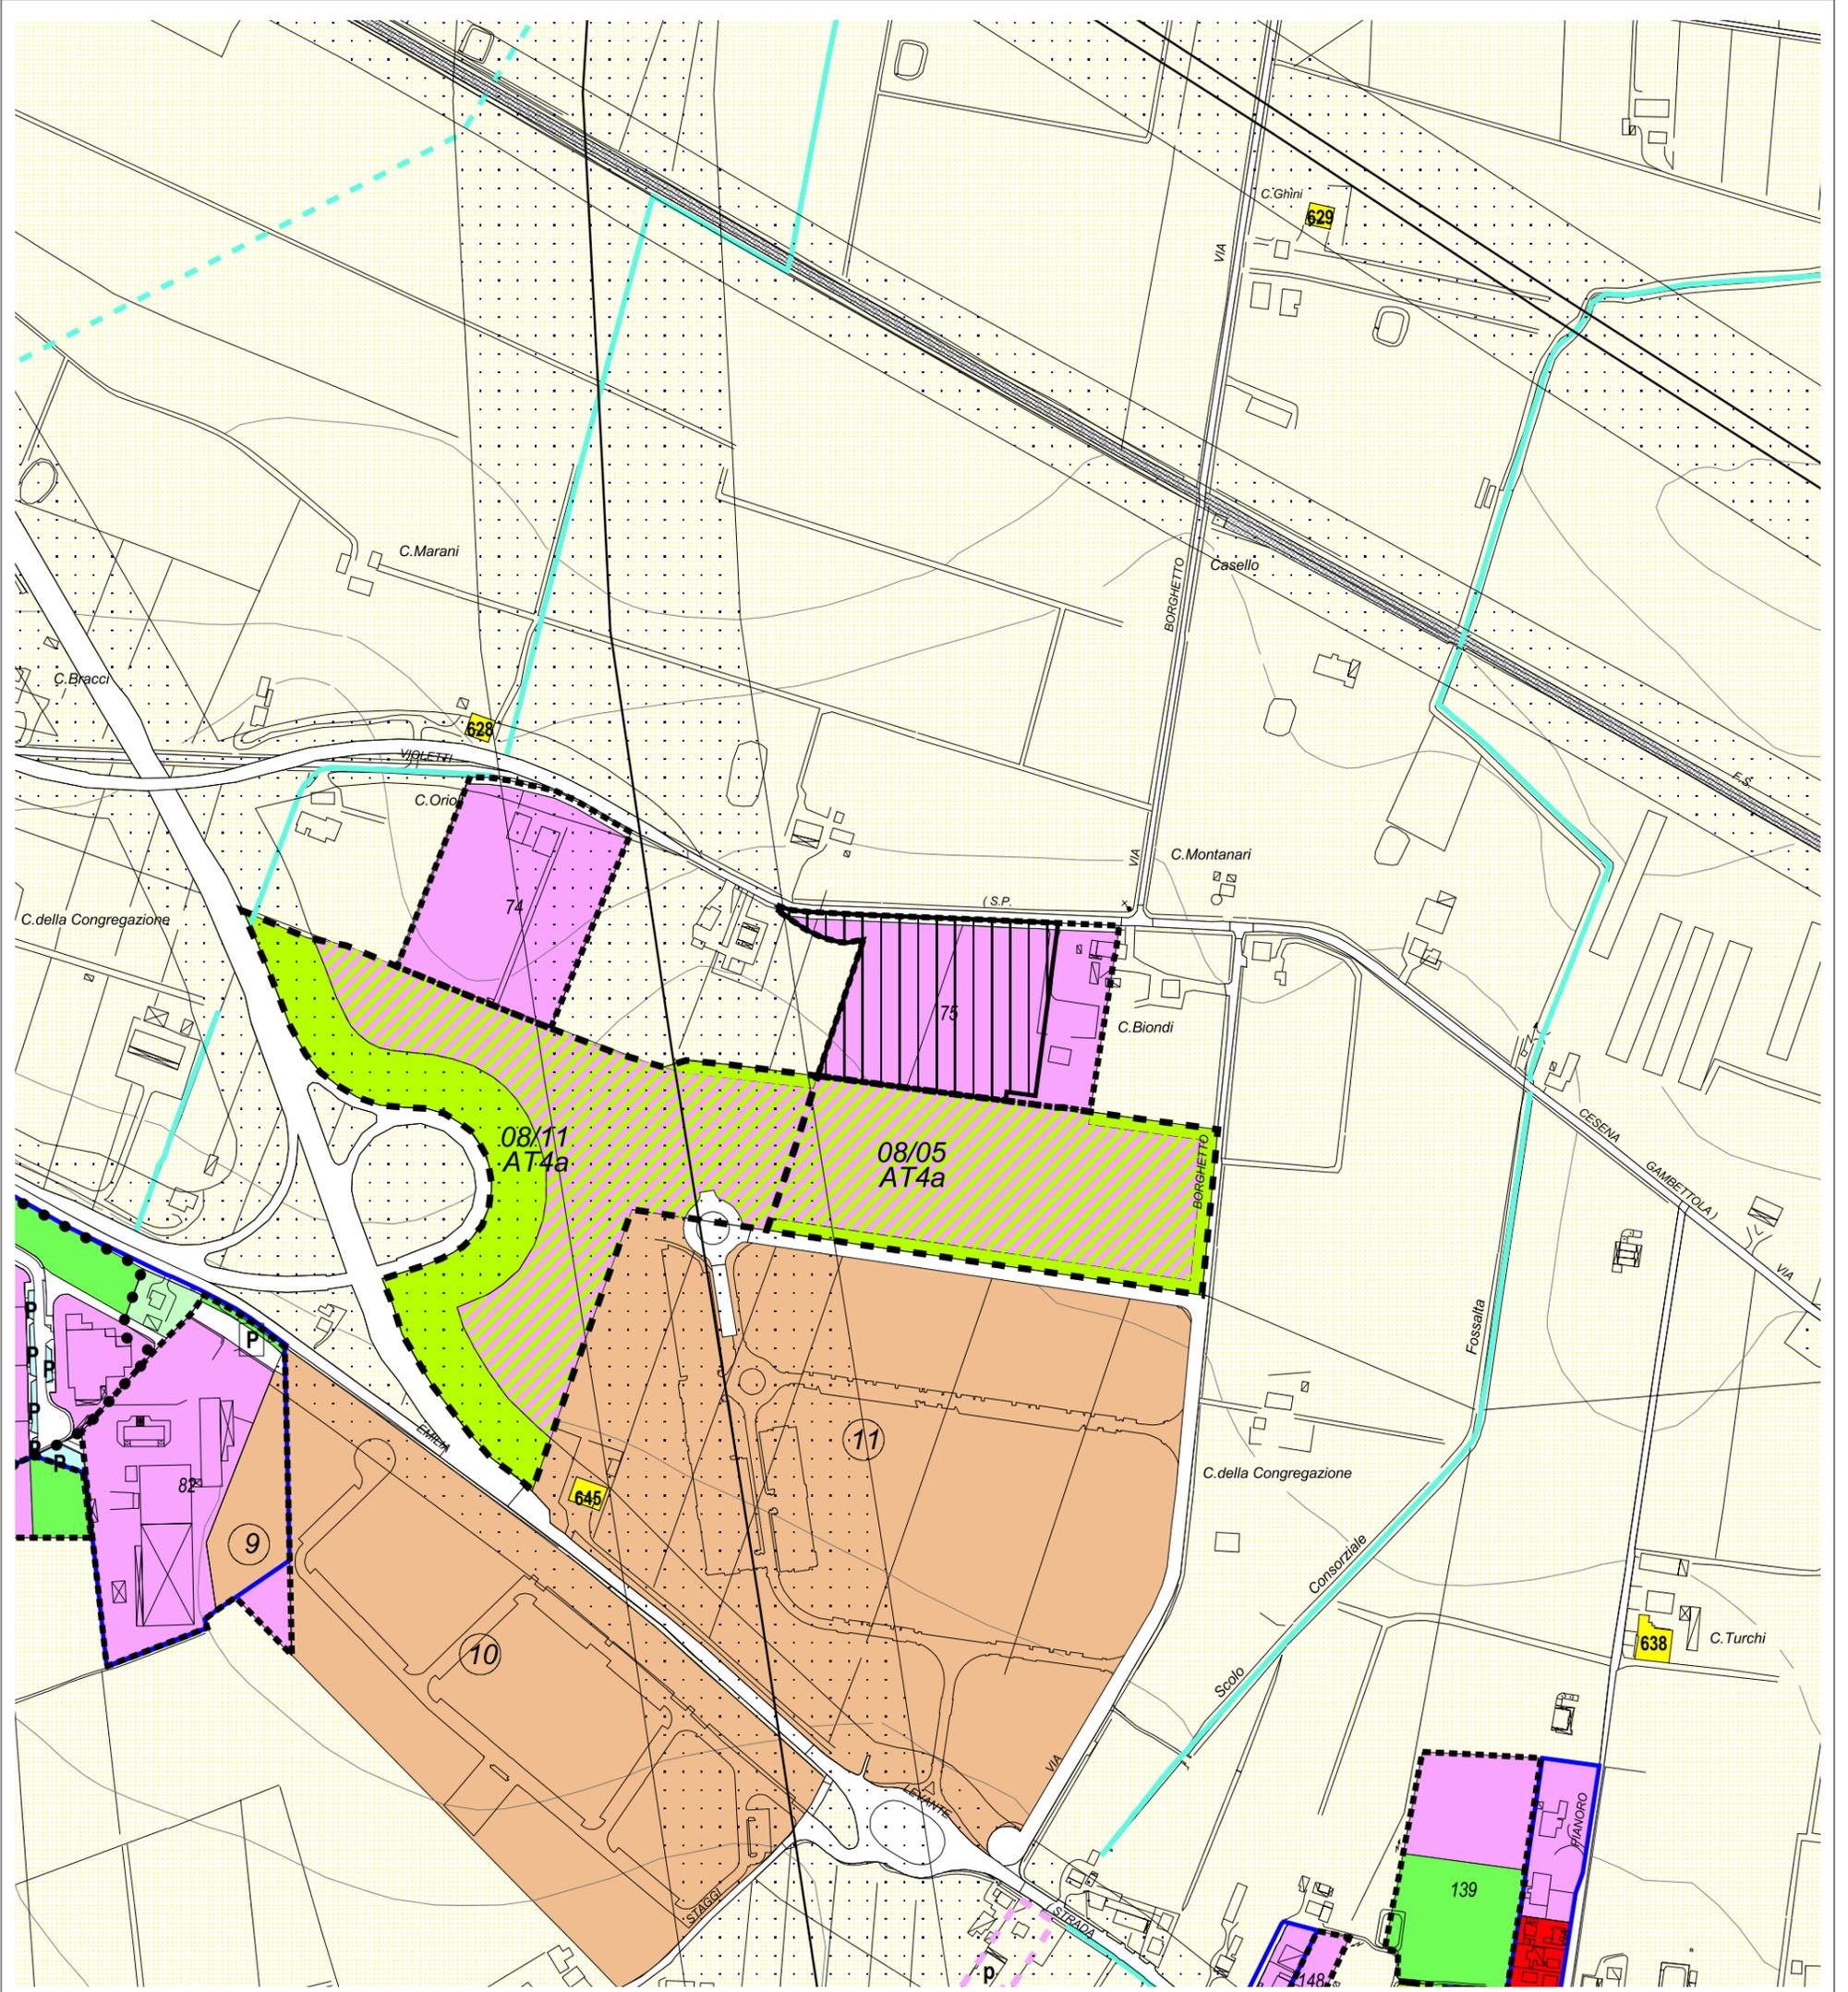

CITTA' DA TRASFORMARE

Stralcio legenda PS2.1

Aree di trasformazione (art. 42) residenziale produttivo

- | | | | |
|------|---|-----|--|
| AT1 | interne ai tessuti urbani (art. 43) | AT5 | di connessione dei margini urbani (art. 47) |
| AT2 | di riqualificazione urbana (art. 44) | AT6 | di valorizzazione paesaggistica-ambientale (art. 48) |
| AT3 | di cintura a destinazione residenziale (art. 45) | AT7 | di riqualificazione paesaggistica-ambientale (art. 49) |
| AT4a | di cintura a destinazione prevalentemente polifunzionale (art. 46) | | |
| AT4b | di cintura a destinazione polifunzionale a prevalenza commerciale (art. 46 bis) | | |

Piano Urbanistico Attuativo (PUA) vigente (art. 51.01)


(15) Pregresso PRG'85 (art. 51.02)

Piano Urbanistico Attuativo previsione uso U4/3 (art.3, LR 46/1988)

Aree sottoposte ad accordi con i privati

Area rottamai (art. 51.01)

Aree da attuare con PUA

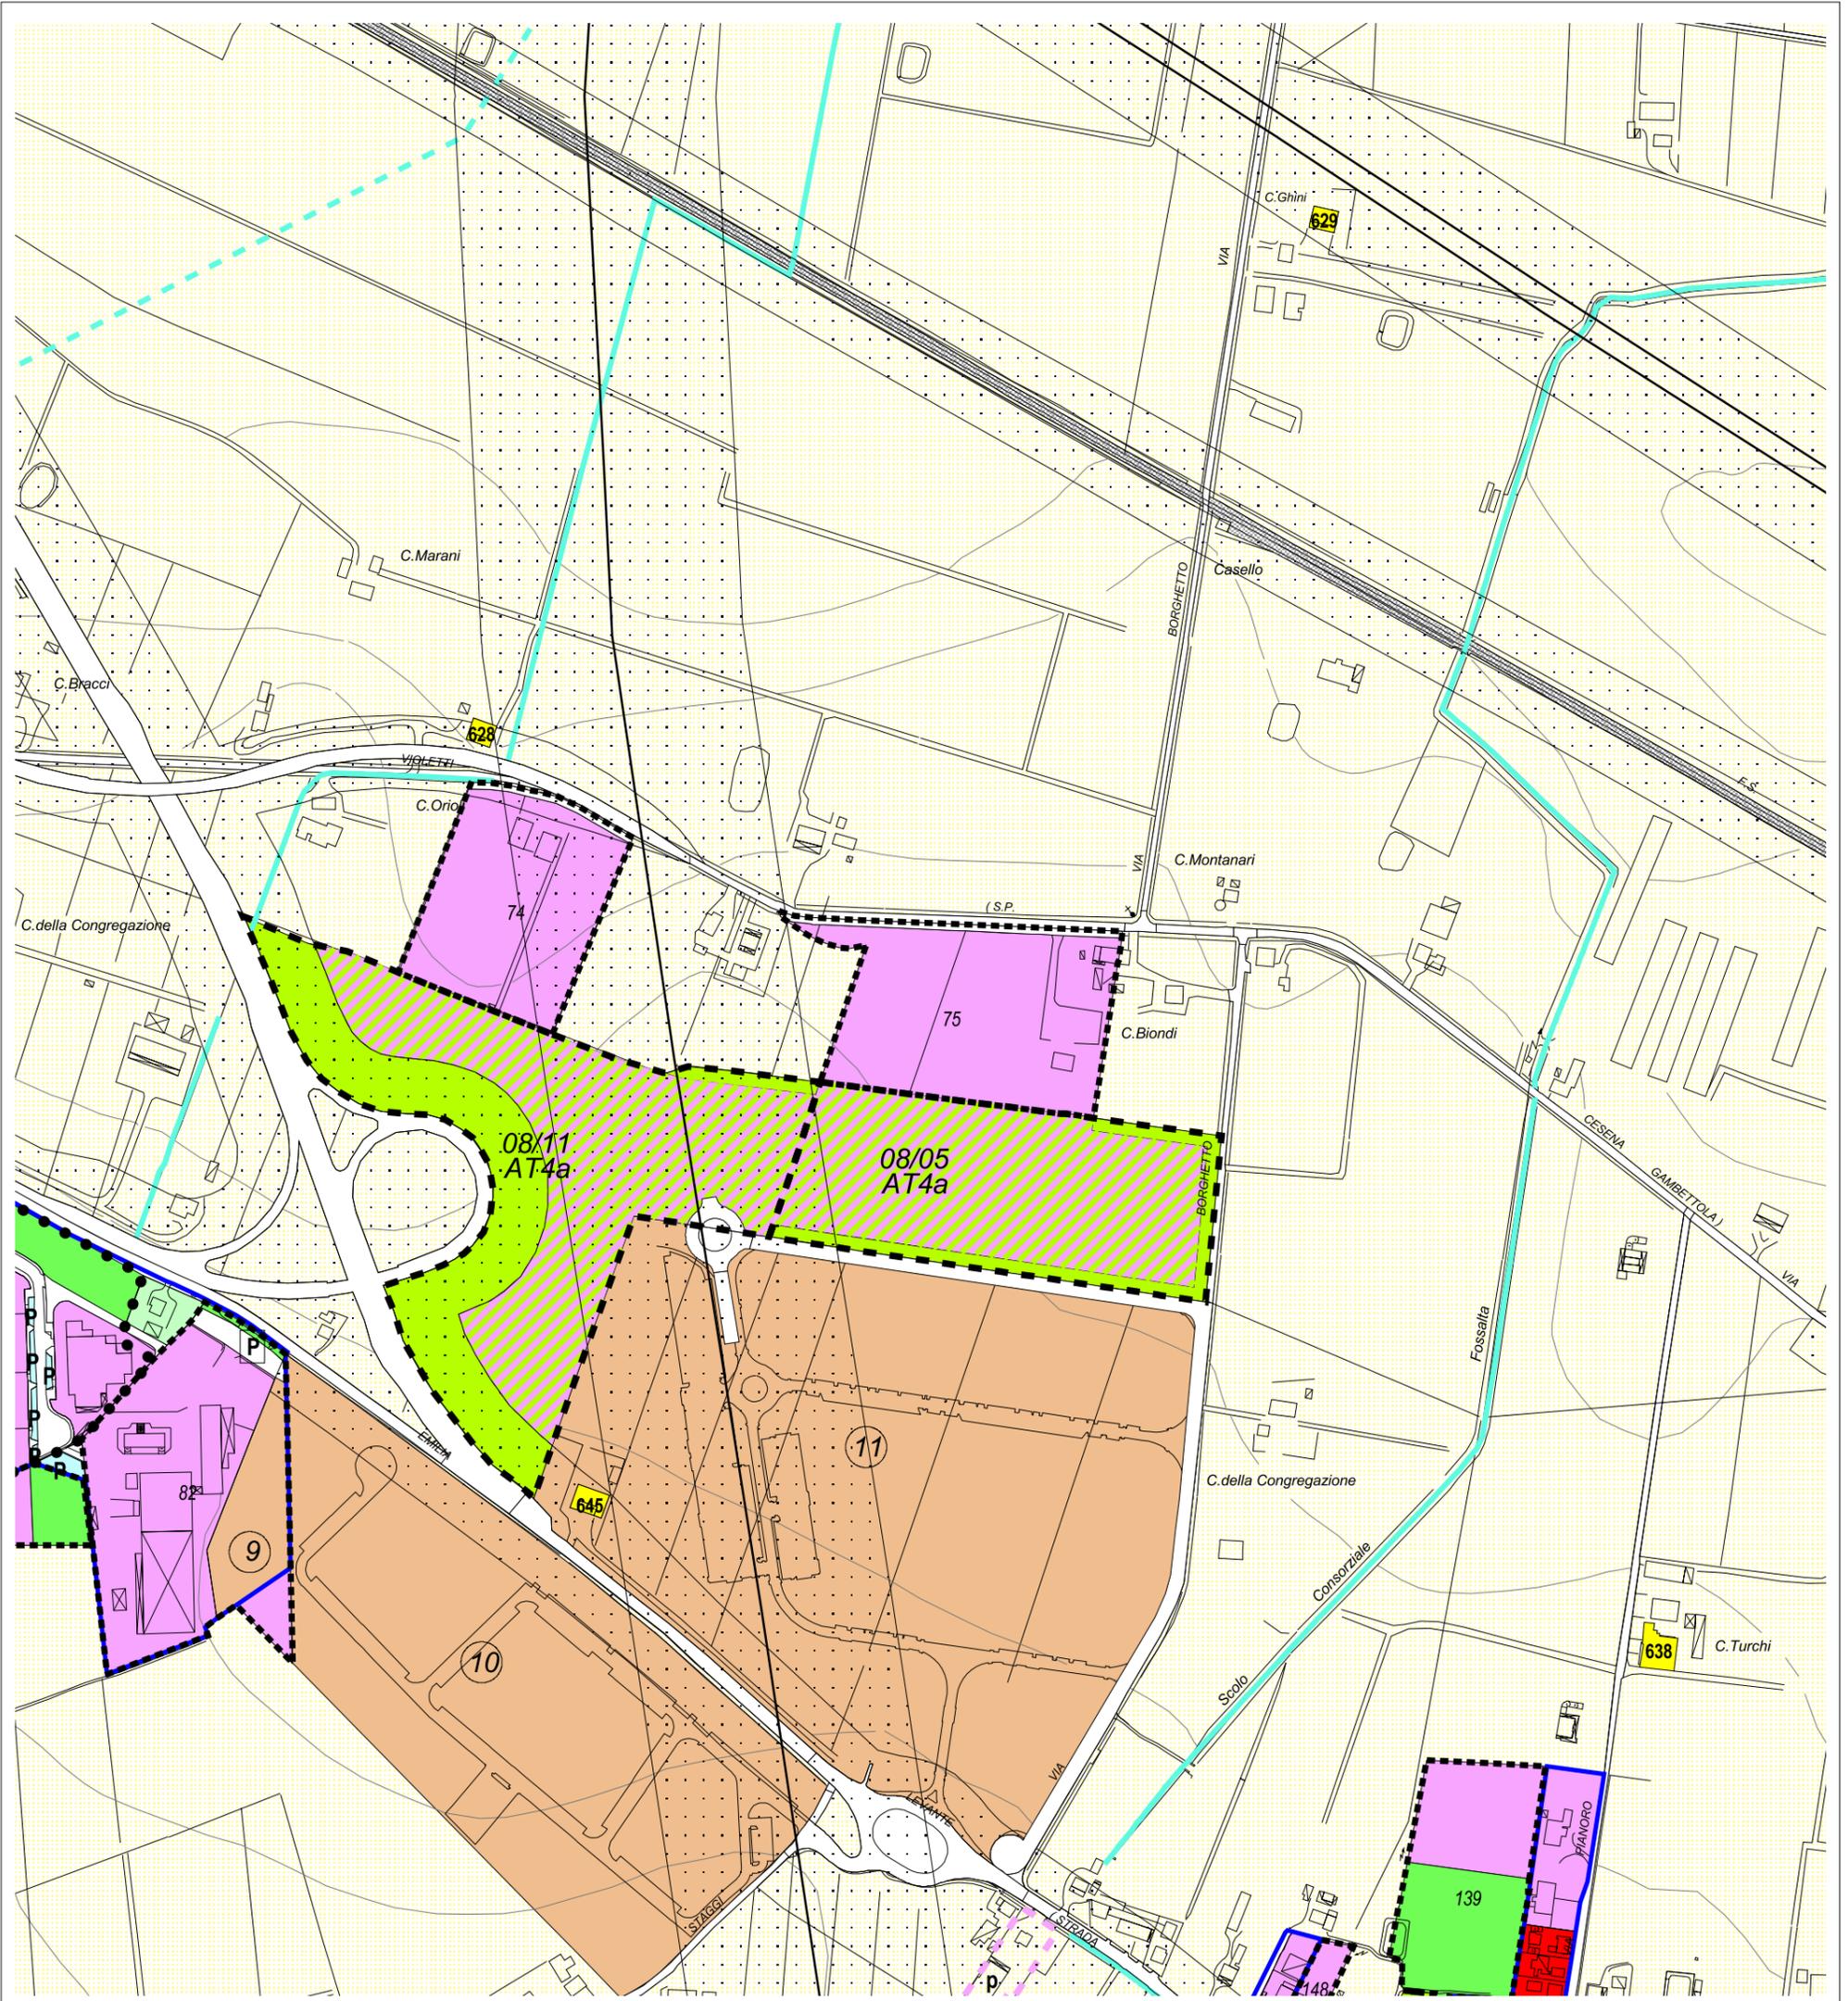

CITTA' DA TRASFORMARE

Stralcio legenda PS2.1

Aree di trasformazione (art. 42) residenziale produttivo

- | | | | |
|------|---|-----|--|
| AT1 | interne ai tessuti urbani (art. 43) | AT5 | di connessione dei margini urbani (art. 47) |
| AT2 | di riqualificazione urbana (art. 44) | AT6 | di valorizzazione paesaggistica-ambientale (art. 48) |
| AT3 | di cintura a destinazione residenziale (art. 45) | AT7 | di riqualificazione paesaggistica-ambientale (art. 49) |
| AT4a | di cintura a destinazione prevalentemente polifunzionale (art. 46) | | |
| AT4b | di cintura a destinazione polifunzionale a prevalenza commerciale (art. 46 bis) | | |

Piano Urbanistico Attuativo (PUA) vigente (art. 51.01)

(15) Pregresso PRG'85 (art. 51.02)

Aree sottoposte ad accordi con i privati

R Area rottamai (art. 51.01)

Aree da attuare con PUA