



COMUNE DI CESENA

SETTORE PROGRAMMAZIONE URBANISTICA  
SERVIZIO INSEDIAMENTI PRODUTTIVI

Dirigente del Settore: Anna Maria Biscaglia  
Sindaco: Paolo Lucchi  
Assessore: Orazio Moretti

AGOSTO 2011  
PIANO URBANISTICO ATTUATIVO DI INIZIATIVA PUBBLICA AREA PRODUTTIVA ESISTENTE - P.I.P - COMPARTO C2 FASE 1 (AUTOPORTO) PIEVESESTINA

Progettisti: Anna Maria Biscaglia, Orlino Brighi, Maria Chiara Magabotti, Pierluigi Rossi, Vincenzo Stivala  
Collaboratori al progetto: Natasia Cantoni, Daniele Minotti, Elena Geronzi, Luciano Battistini, Cristina Farnedi, Barbara Maggioni  
Coordinatore elaborazioni cartografiche e gestione dati: Barbara Calissi  
Collaboratori elaborazioni cartografiche e gestione dati: Leonardo Pini, Mattia Brighi

3 PLANIMETRIA DI PROGETTO - 1:500



Tabella 3: servizi previsti - tipologia - dimensioni - indici delle aree. Table with columns for area type, quantity, and various metrics.

Tabella 3a: indici urbanistici. Table with columns for metric name and value.

Tabella 3b: riepilogo parametri comparto. Table with columns for metric name and value.

LEGGENDA. Legend table with symbols and descriptions for various urban planning elements.

INSTALLAZIONE PREFABBRICATI BOX DEPOSITO. Text describing the installation of prefabricated storage boxes.

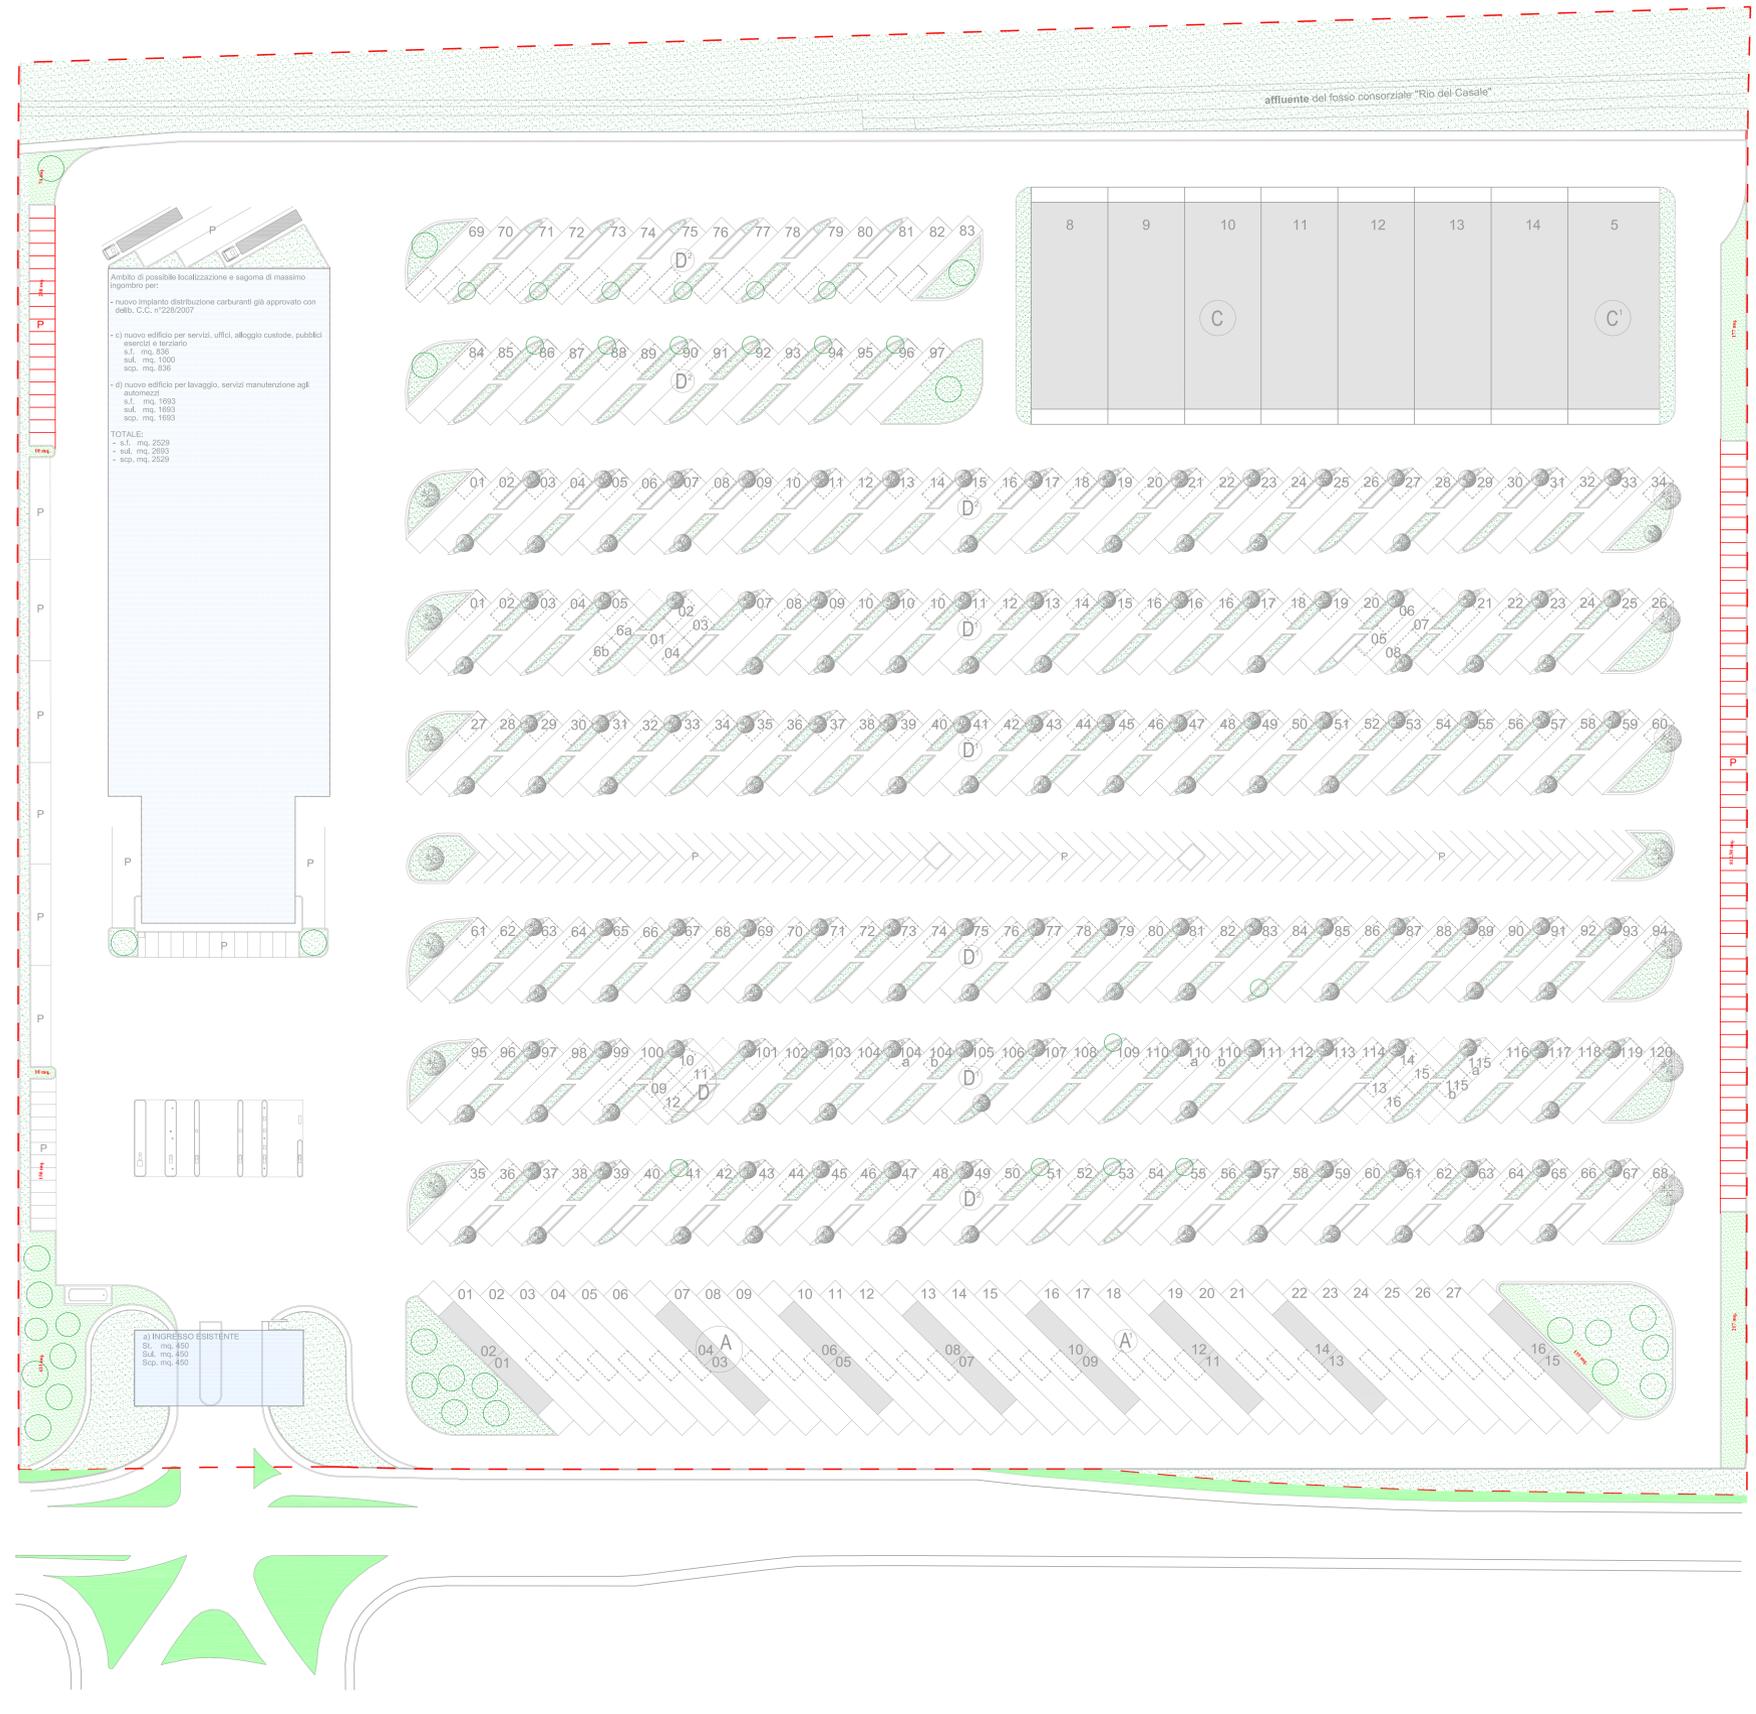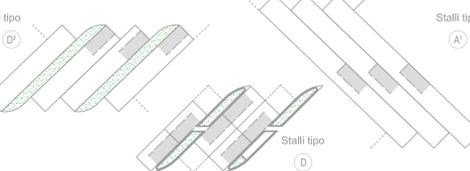

STATO ATTUALE - STRALCIO DEI MANUFATTI (Permesso di costruire in sanatoria n° 10 del 29/06/2010) E SERVIZI ESISTENTI

Le previsioni della presente planimetria statica, hanno valore temporaneo fino all'attuazione degli interventi previsti nella presente Tav. di nuovo edificio per servizi e uffici, nuovo distributore carburanti, nuovo impianto lavaggio e borse manutenzione automezzi, parcheggi pubblici, ecc.)

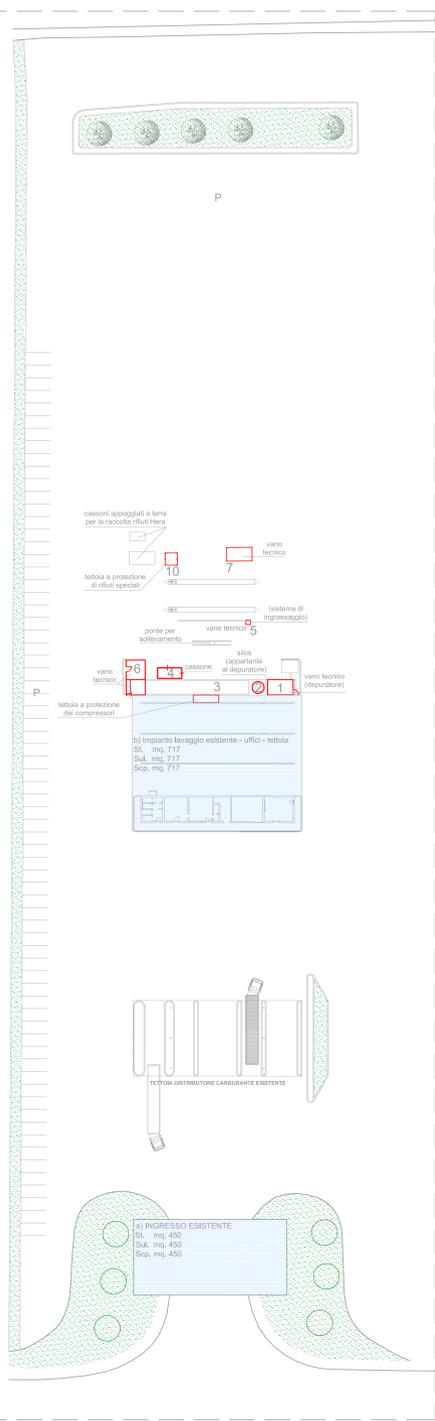


Tabella 3.1: servizi esistenti - tipologia - dimensioni - indici delle aree. Table with columns for area type, quantity, and various metrics.

La presente tabella ha un valore temporaneo fino all'attuazione degli interventi previsti nella Tav. di nuovo impianto distributore carburanti, nuovo edificio per lavaggio, servizi manutenzione agli automezzi, nuovo edificio per servizi, uffici, alloggio custode pubblici esercizi-terziario, dotazioni standardi pubblici e privati, ecc.). La Sud relativa ai servizi esistenti è riferita anche ai manufatti oggetto di sanatoria (Permesso di costruire in sanatoria n° 10 del 29/06/2010), che saranno rimossi con l'attuazione delle previsioni sopra evidenziate.