



Comune di Cesena

Piano Attuativo di iniziativa privata per l'area di Pievesestina 12/02 - AT4a

PROPRIETA' :

GOLDEN srl
Via F.lli Rosselli 46
61121 - Pesaro

ECOTECH srl

Via Pastore 185
47522 - Cesena

BARUZZI SABRINA

Via Cimabue 35
47521 - Cesena

VALORE CITTA' s.r.l.

Piazza del Popolo 10-Cesena
47521 - Cesena

MEDIOLEASING s.p.a.

Via Ludovico Menicucci 4/6-Ancona
60121 - Ancona

PROGETTISTI :

ANGELINI & GALEAZZI

Via Virgilio 4,17 - Pesaro

COLLABORATORI :

ing. DANTE NERI

Via Rugginone, n. 81 - Forlì

ing. PAOLO MAZZOLI

Viale Cavour 15 - Cesena

ing. MASSIMO PLAZZI

ing. MASSIMO PLAZZI

lato strada

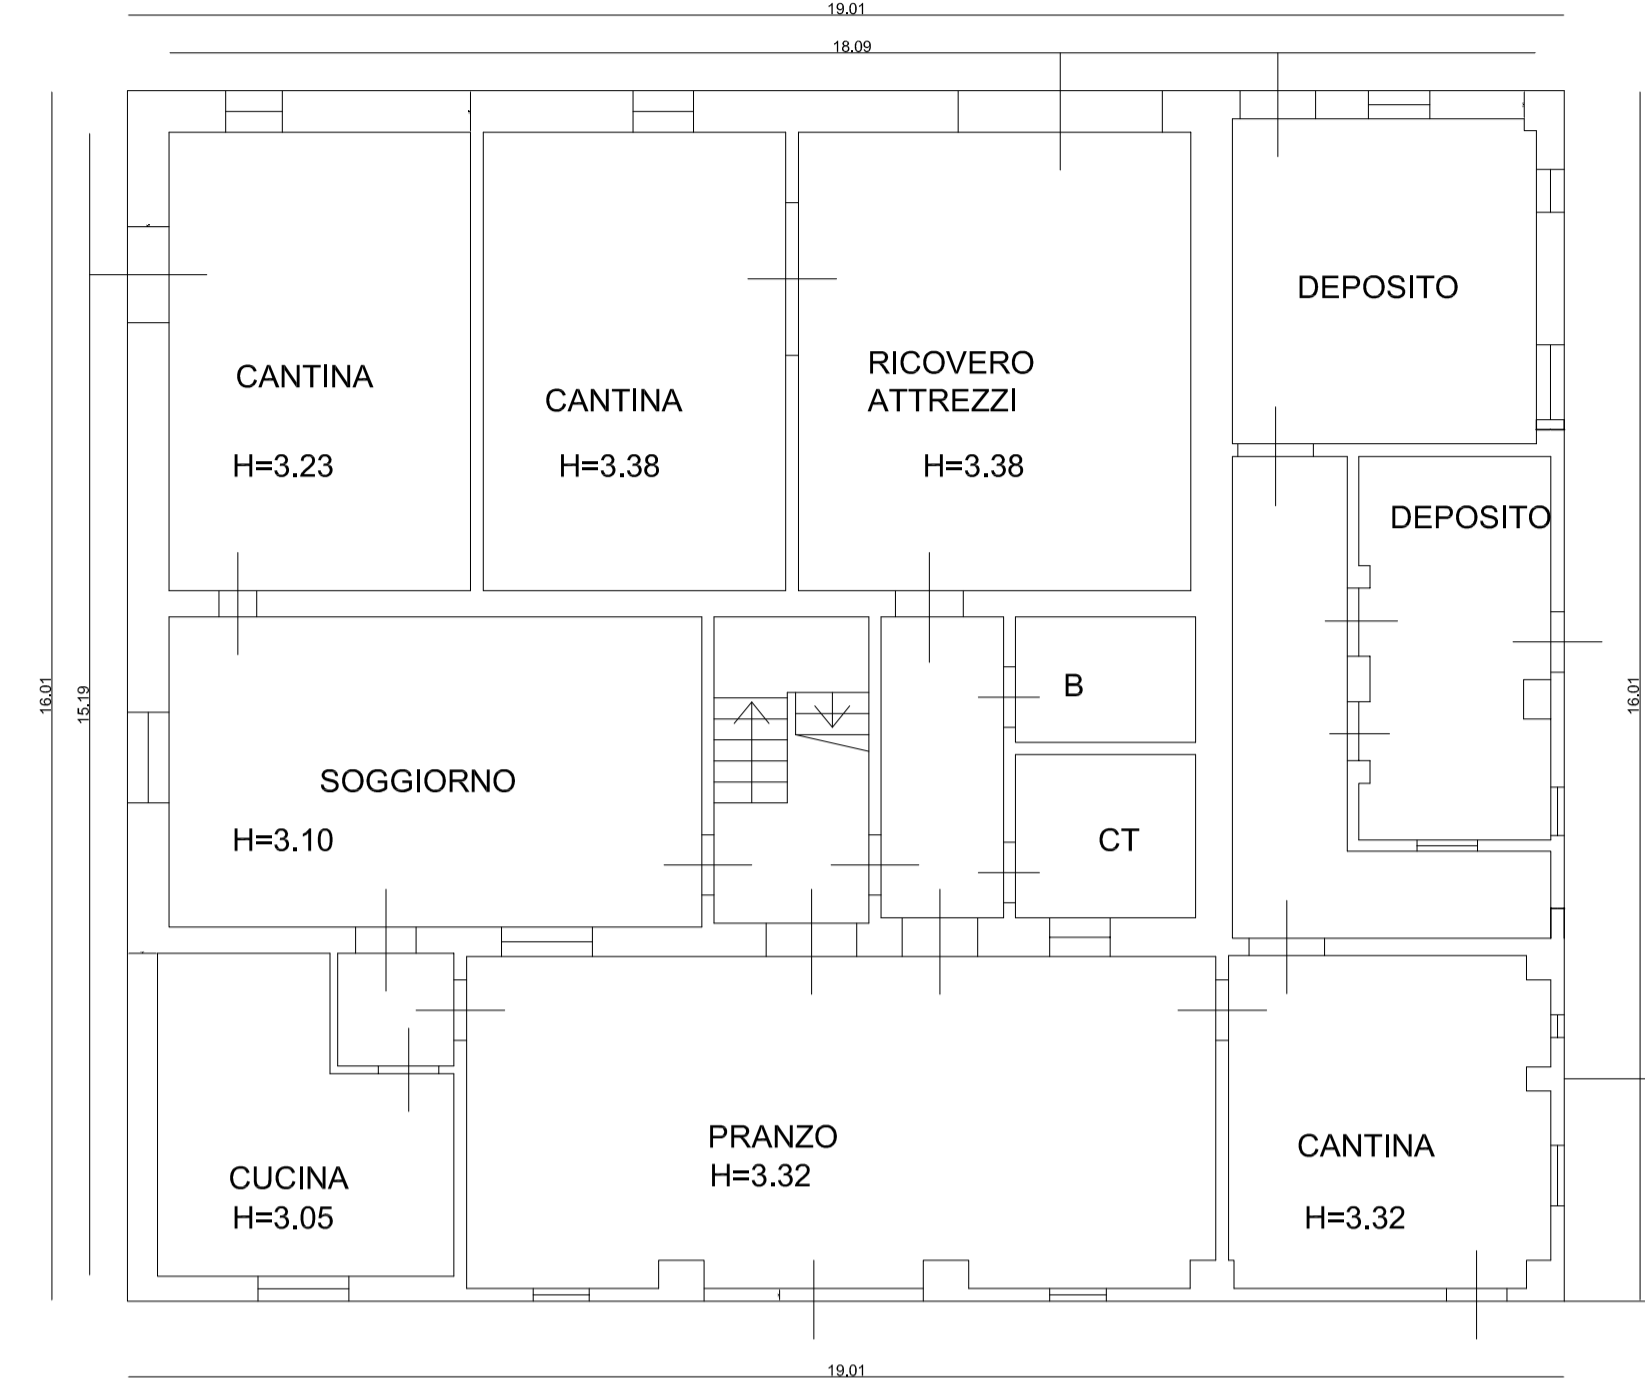

Piano terra

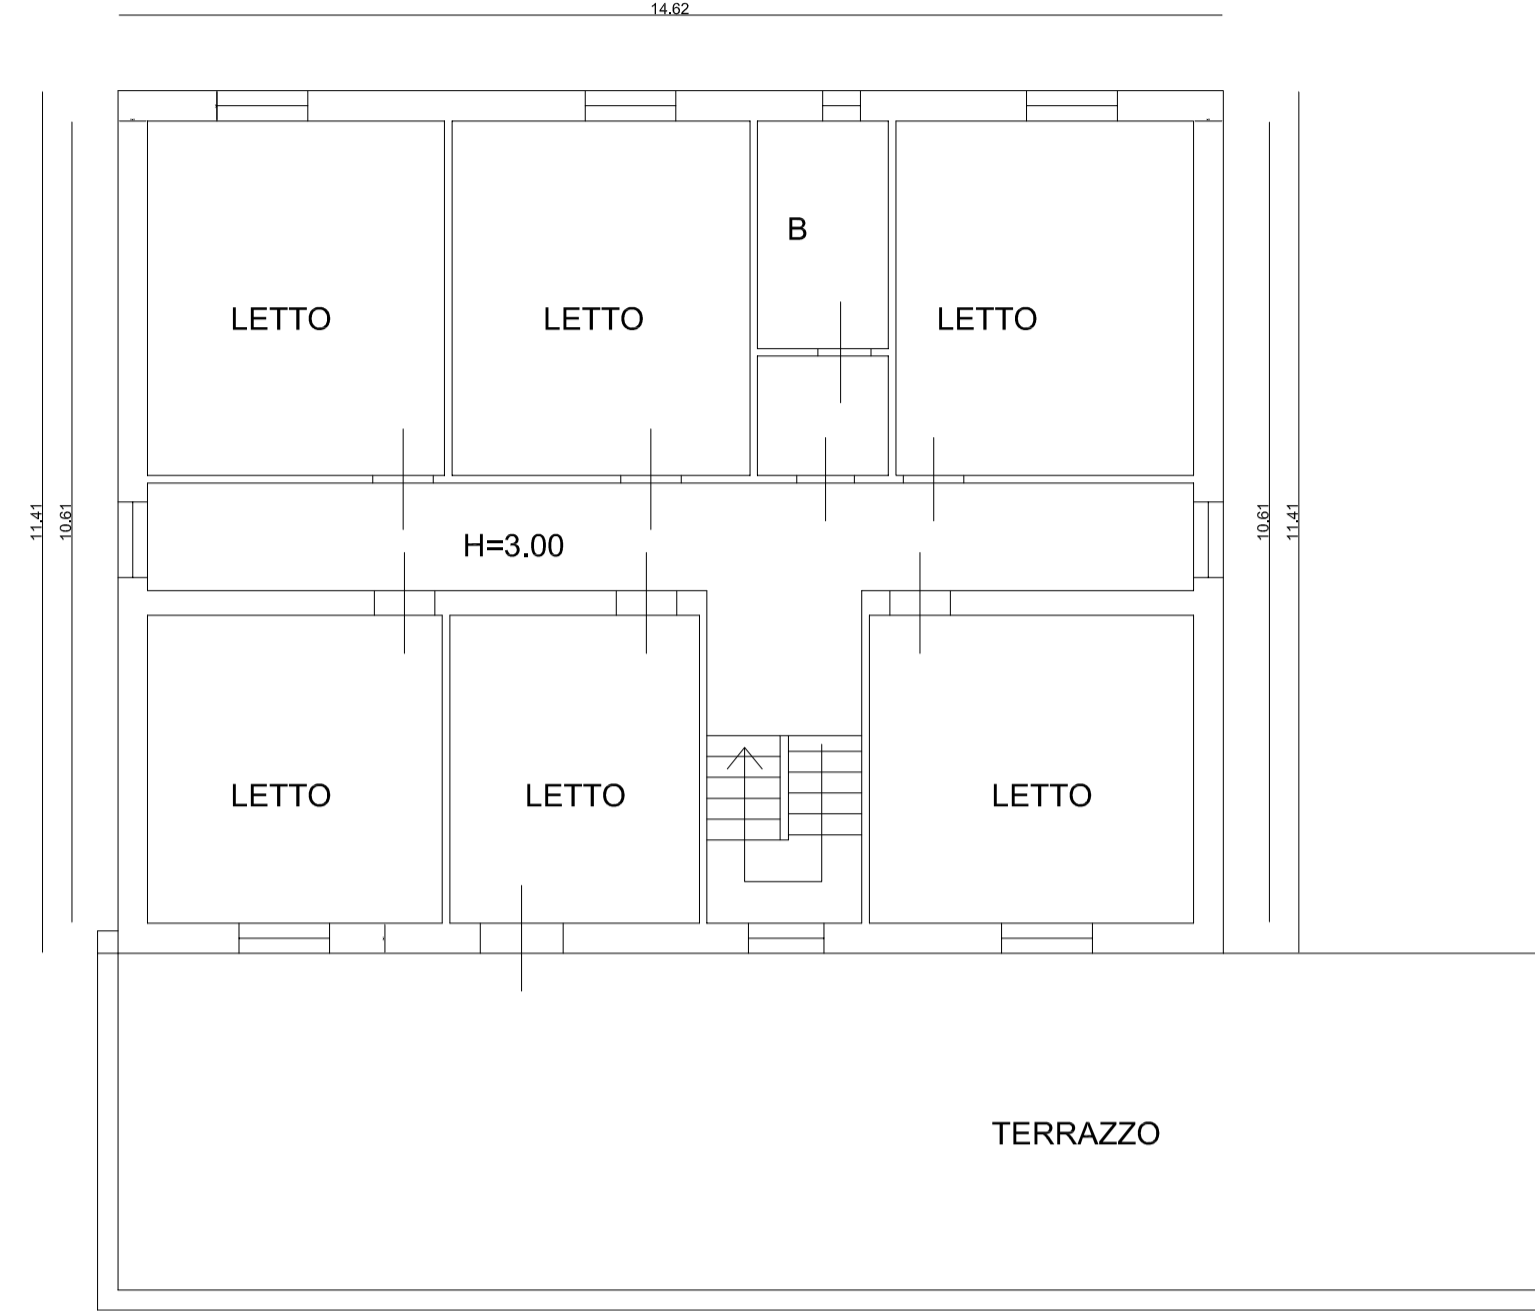


Piano primo

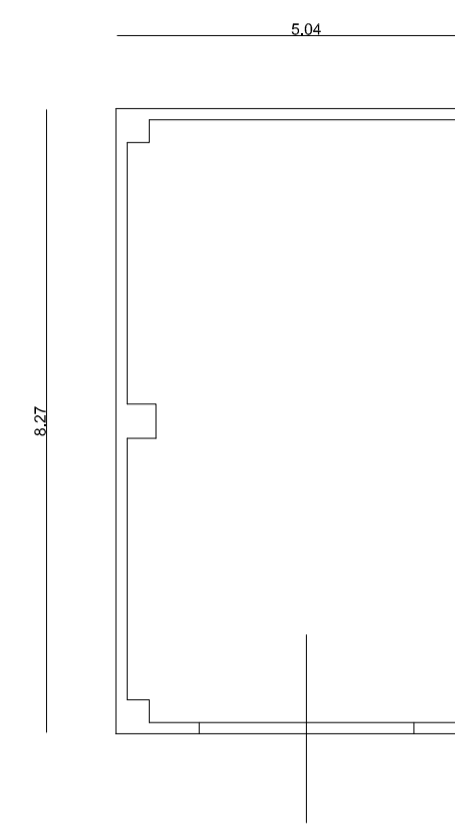


TOTALE mq. 445.44

piano terra

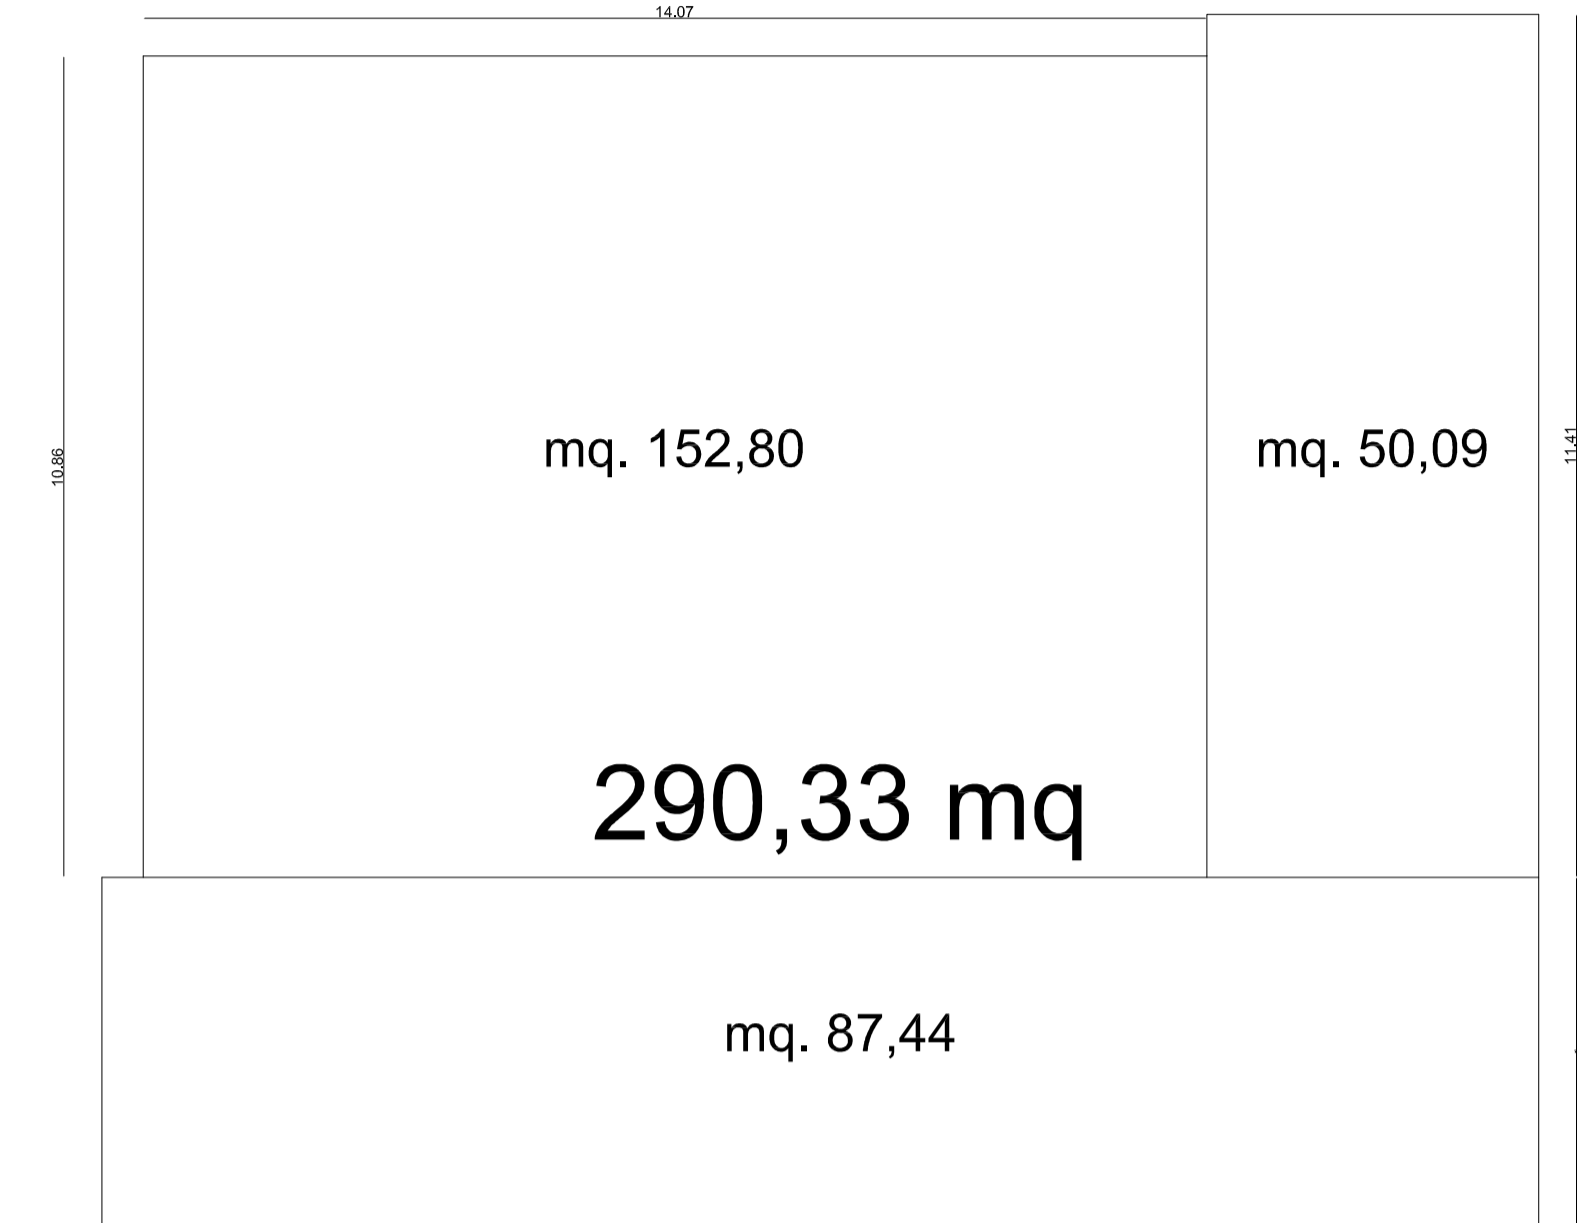

290,33 mq

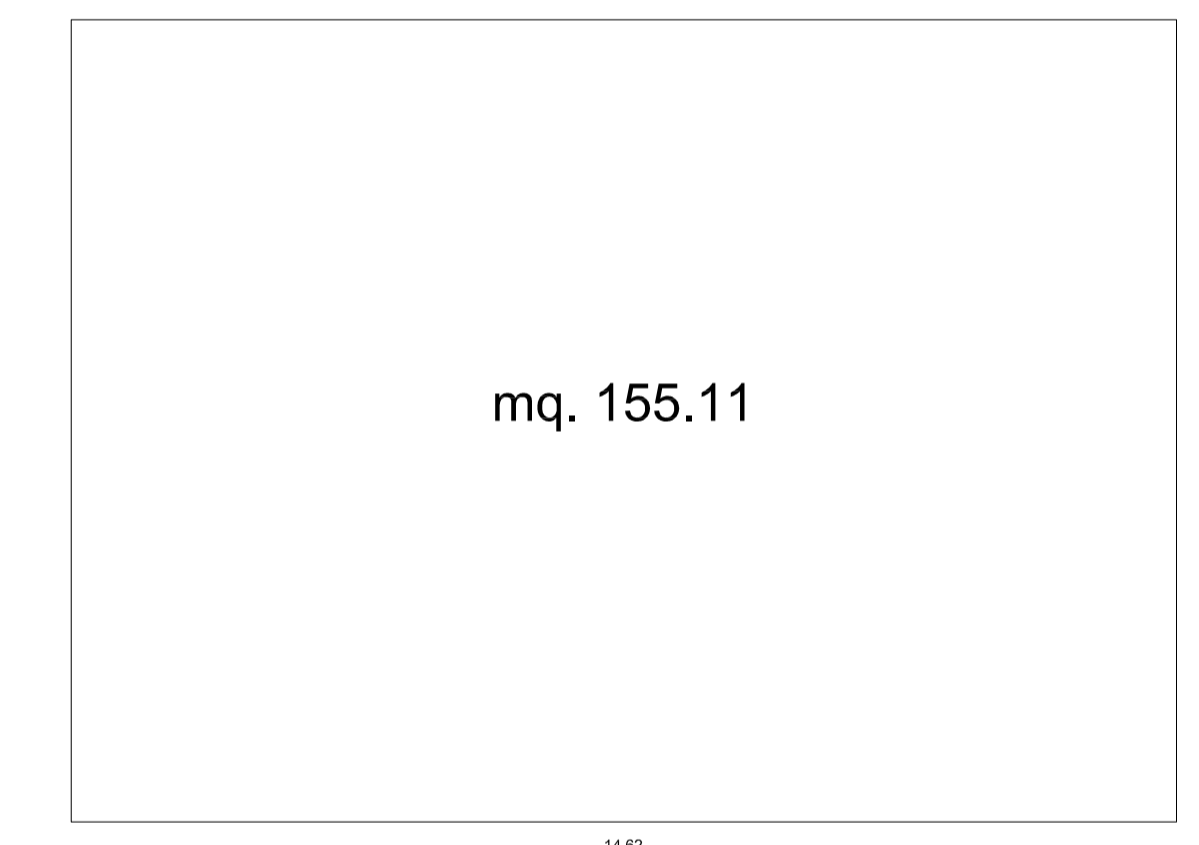


piano primo

OGGETTO:	maggio 2009 agg. febb. 2014
Rilievo casa Colonica edificio Via Larga da ricollocare	scala 1:100
	tavola
	11


Foglio 23 - Particella 19
scala 1:2000




Prospetto su strada

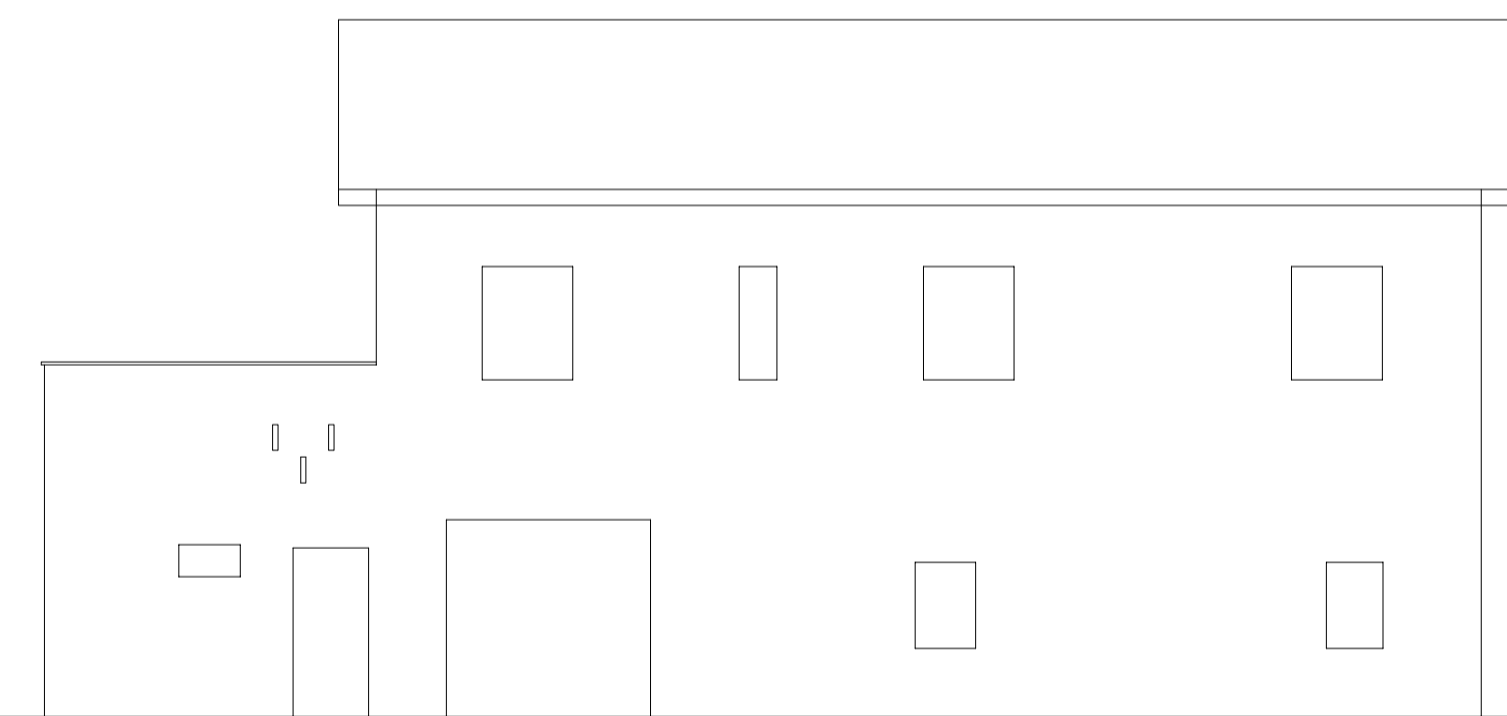

Retro

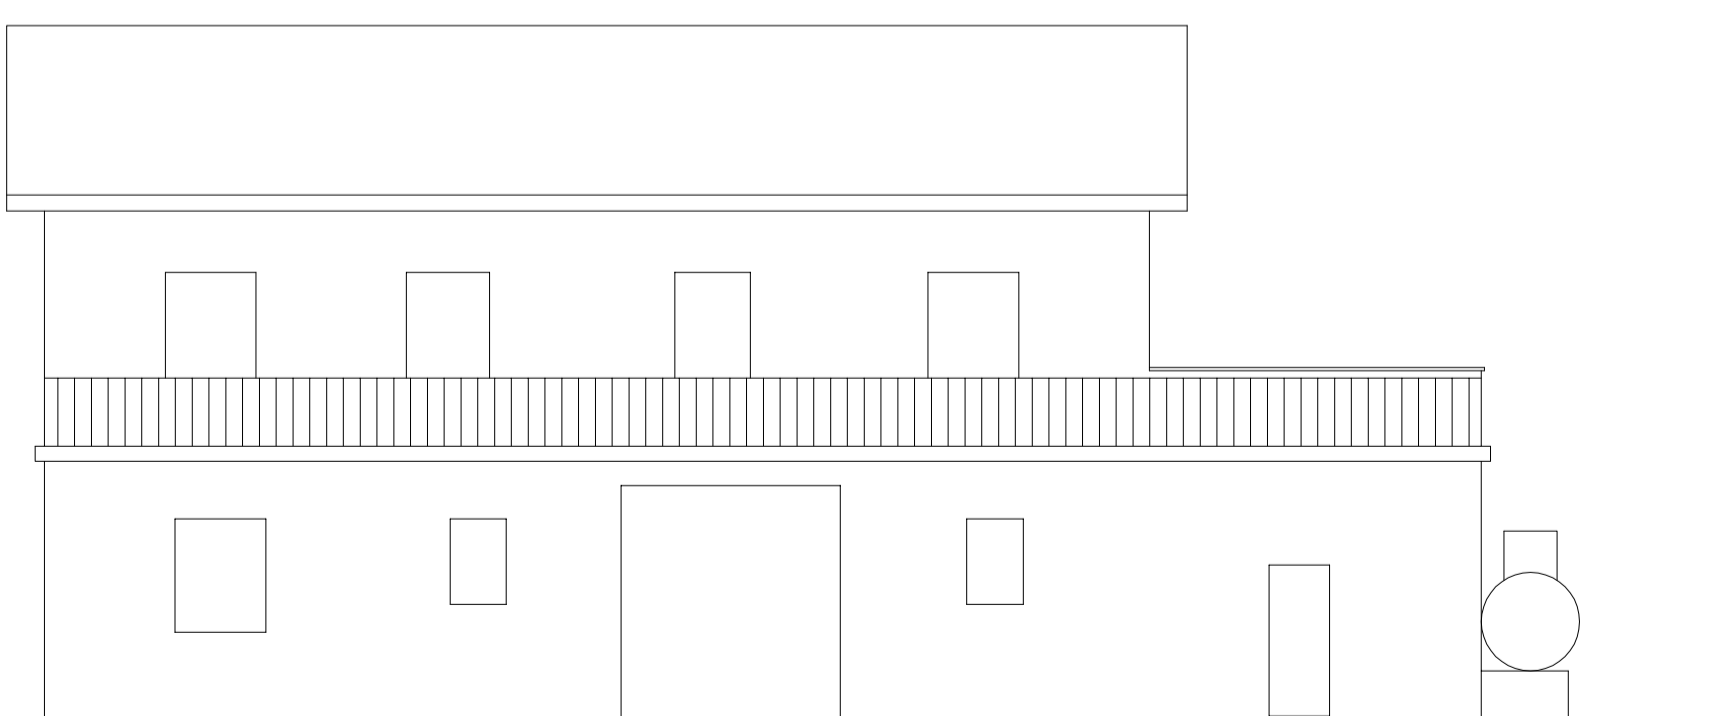

Fianco sinistro

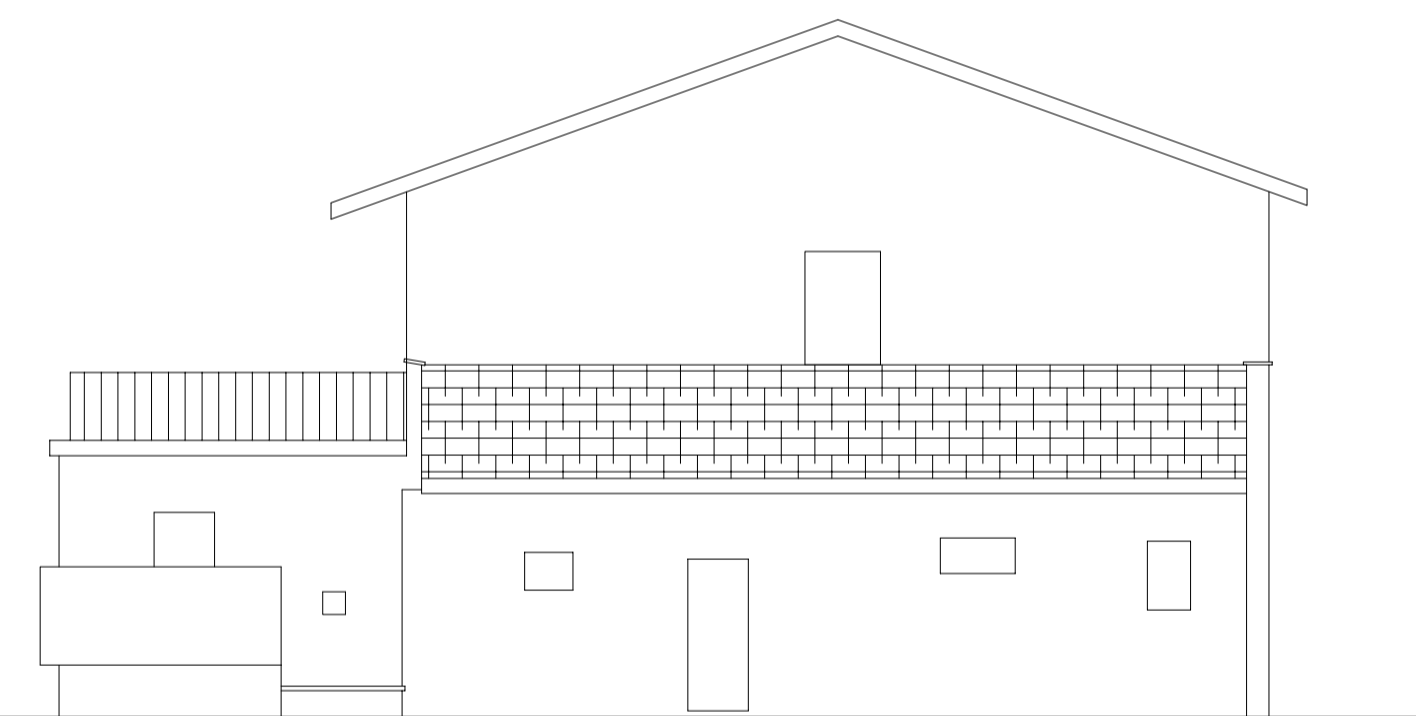

Fianco destro

