


Progetto

**PIANO URBANISTICO
 ATTUATIVO (PUA)**
 - Variante -
 Area di riqualificazione urbana di
 connessione dei margini urbani
 Calisese - Via Malanotte comp. Ovest
 08 / 10 AT2

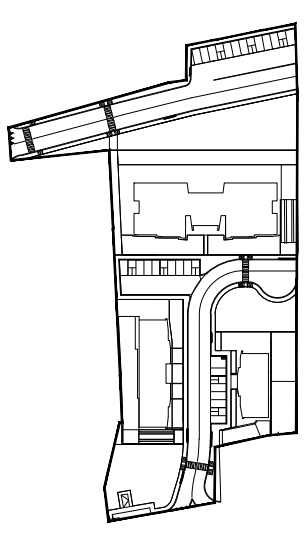

Proprietà

La Calisese Immobiliare S.R.L. Santerini Gaetano di
 Santerini Maria & C. s.a.s.

Progettisti


Dott. Ing. Costante Ricci Dott. Arch. Stefano Ricci

Tavola


7 Schemi profilo / Sezioni di progetto

Data Dicembre 2013 Scala metrica 1 : 500 N° progetto 614


Licenza d'uso: Autocad LT 2005 342-49487796 - Autocad LT 2002 640-00970344
 PROPRIETA' RISERVATA : questo disegno non potrà essere riprodotto o resonato a terzi senza la nostra autorizzazione; in caso contrario si agirà in termini di legge

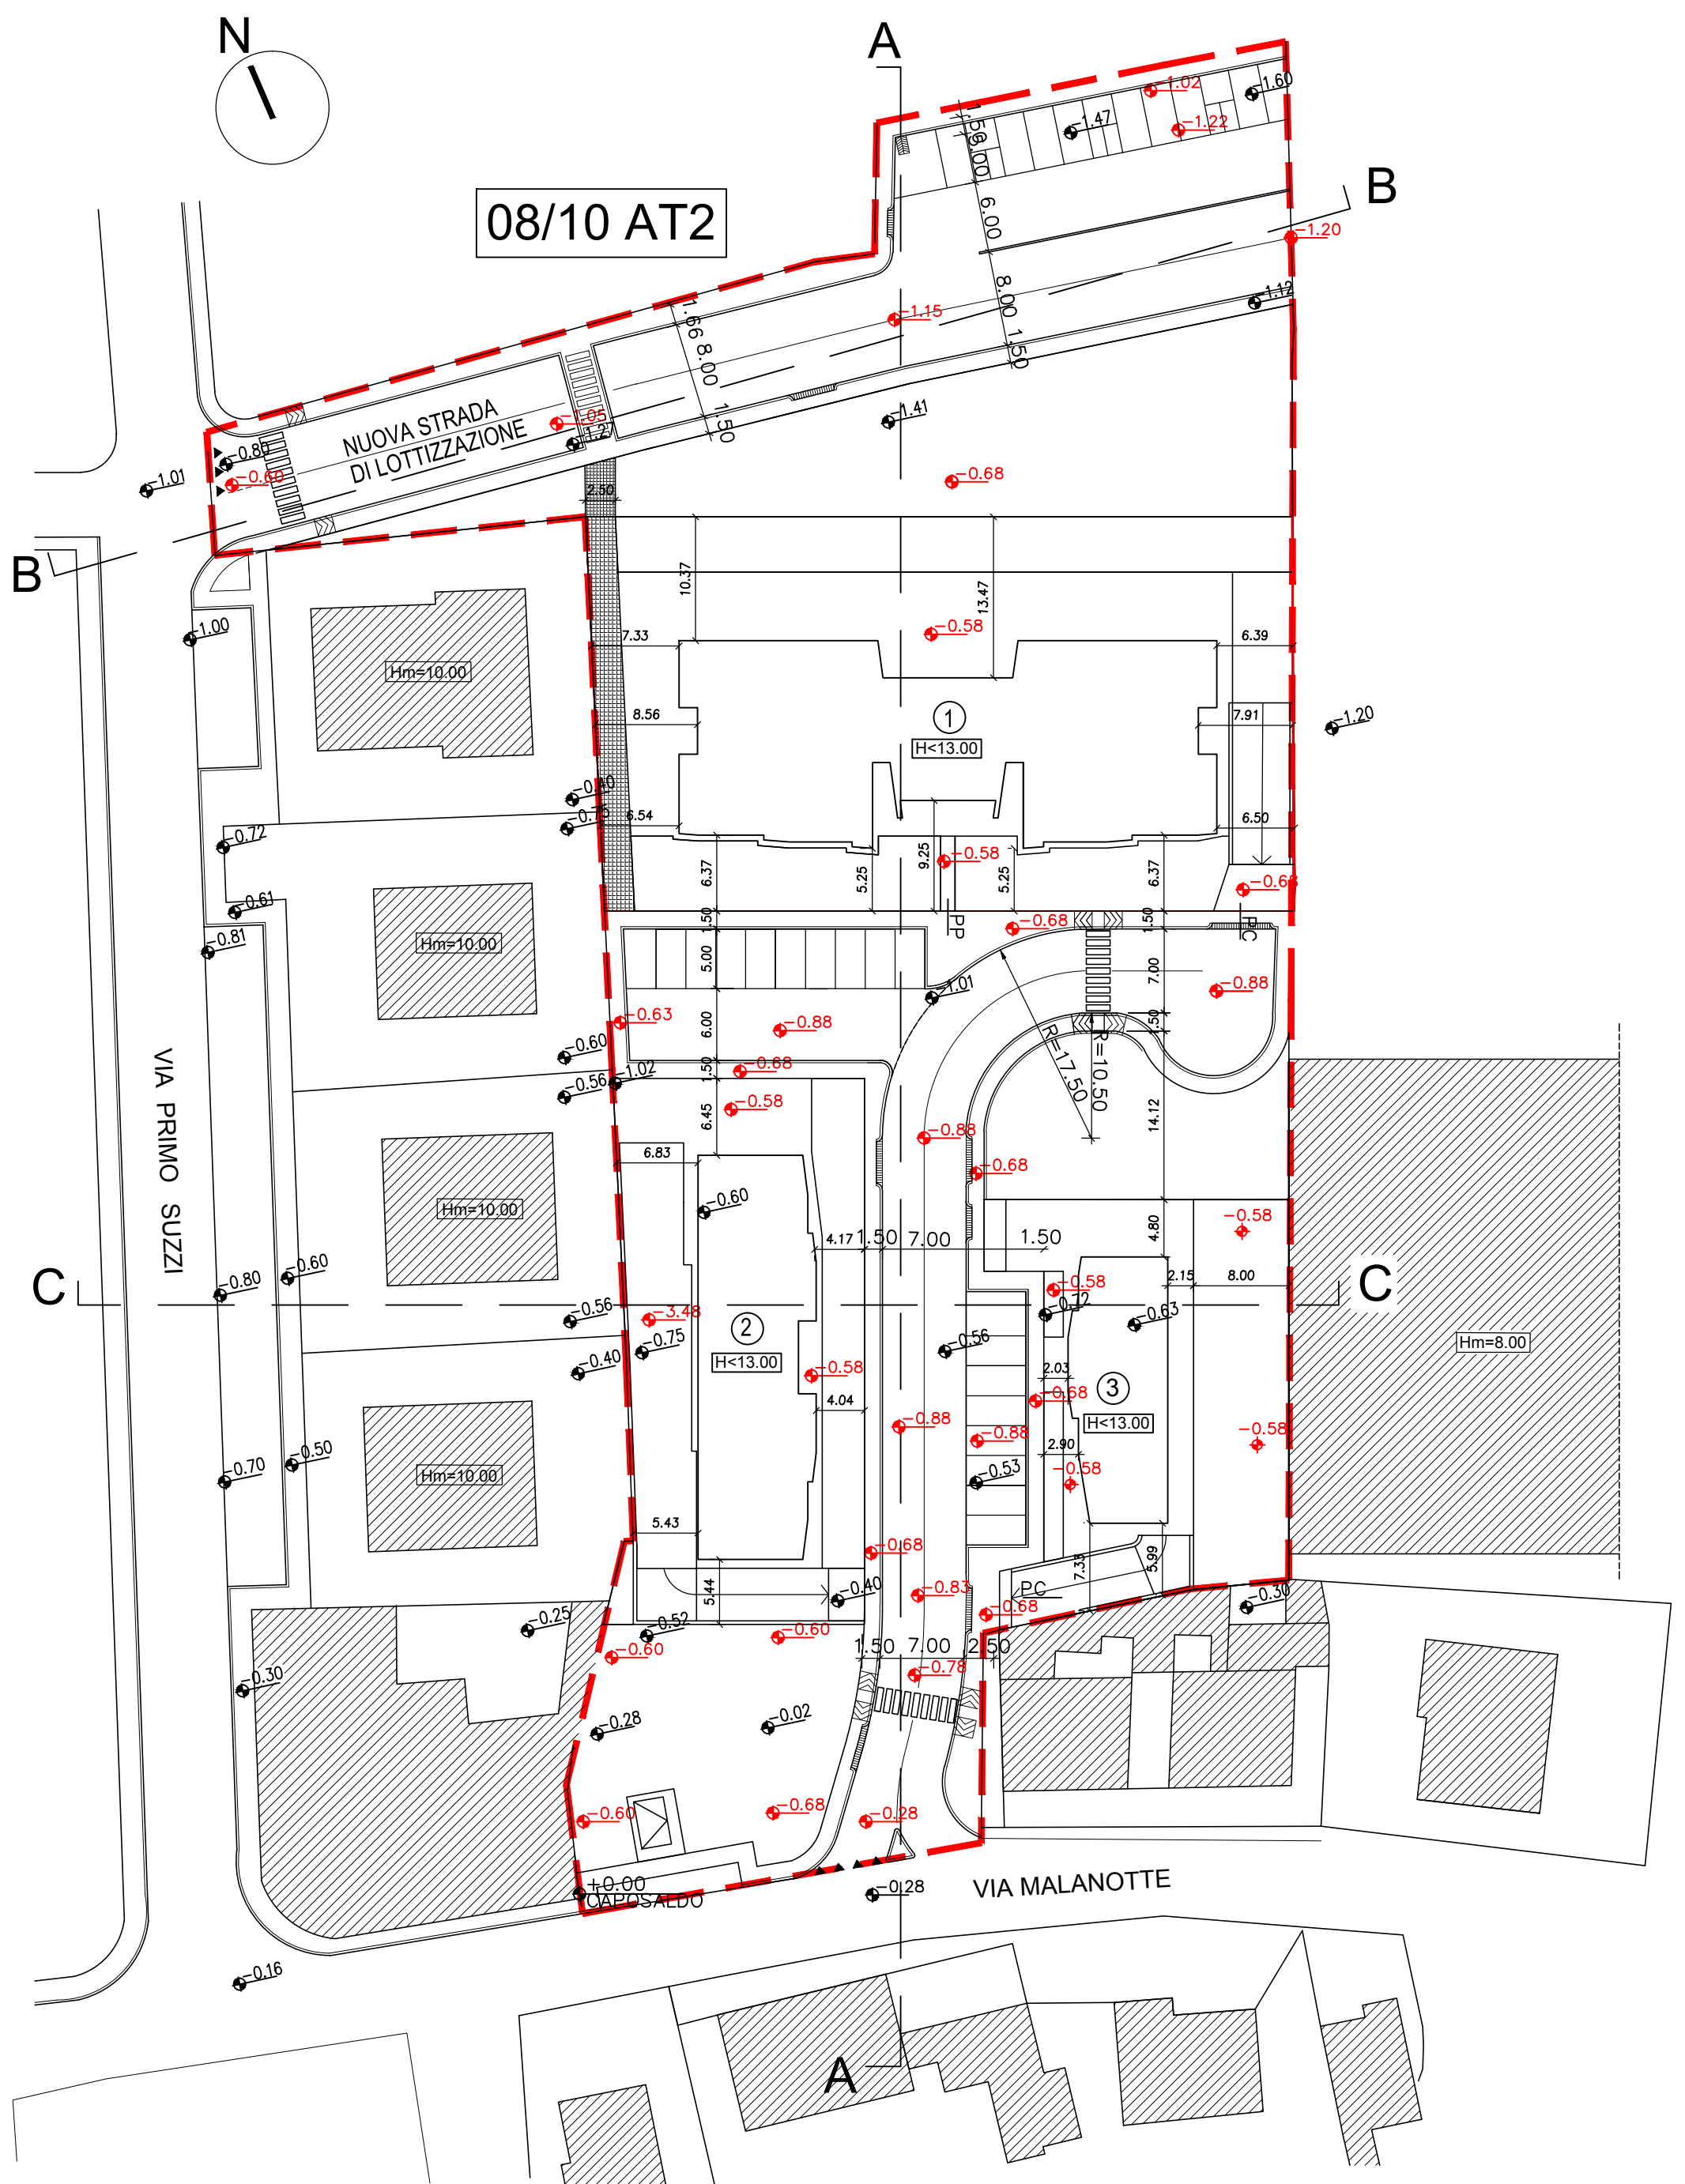


PLANIMETRIA GENERALE - SCALA 1:500 -

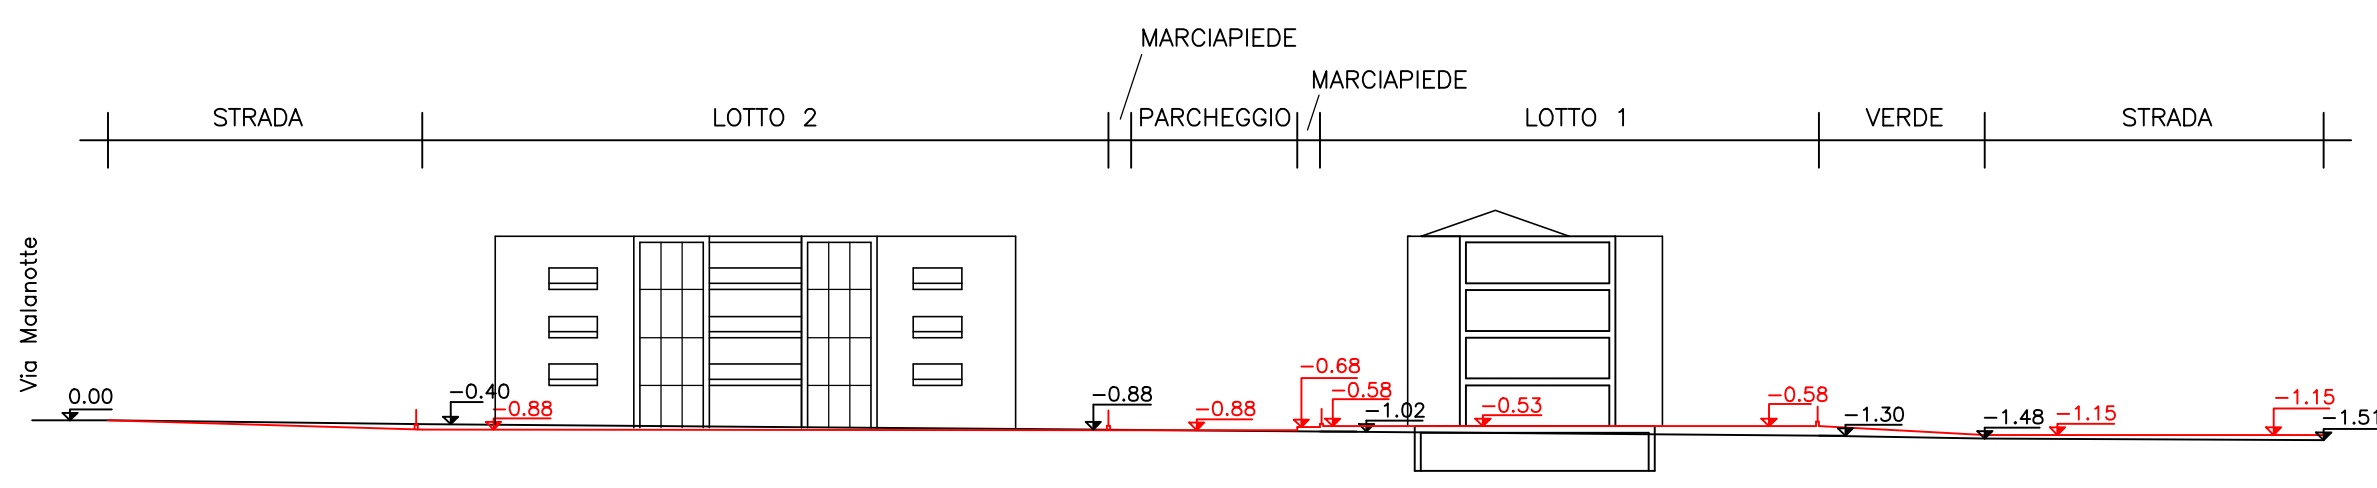

Sezione A A'- SCALA 1:500 -

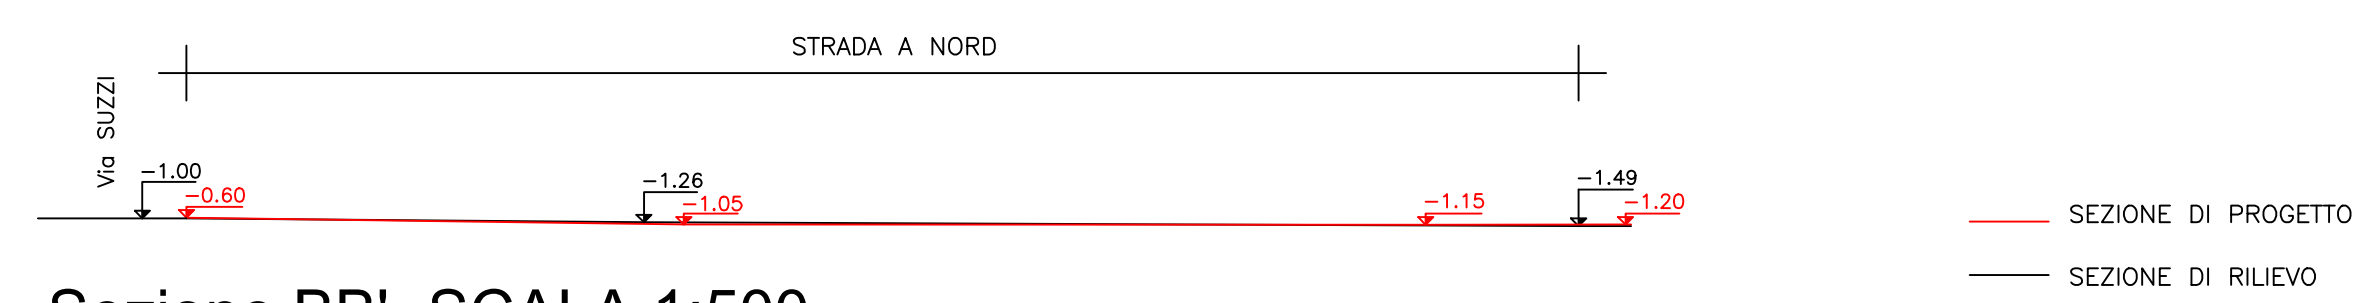

Sezione BB'- SCALA 1:500 -

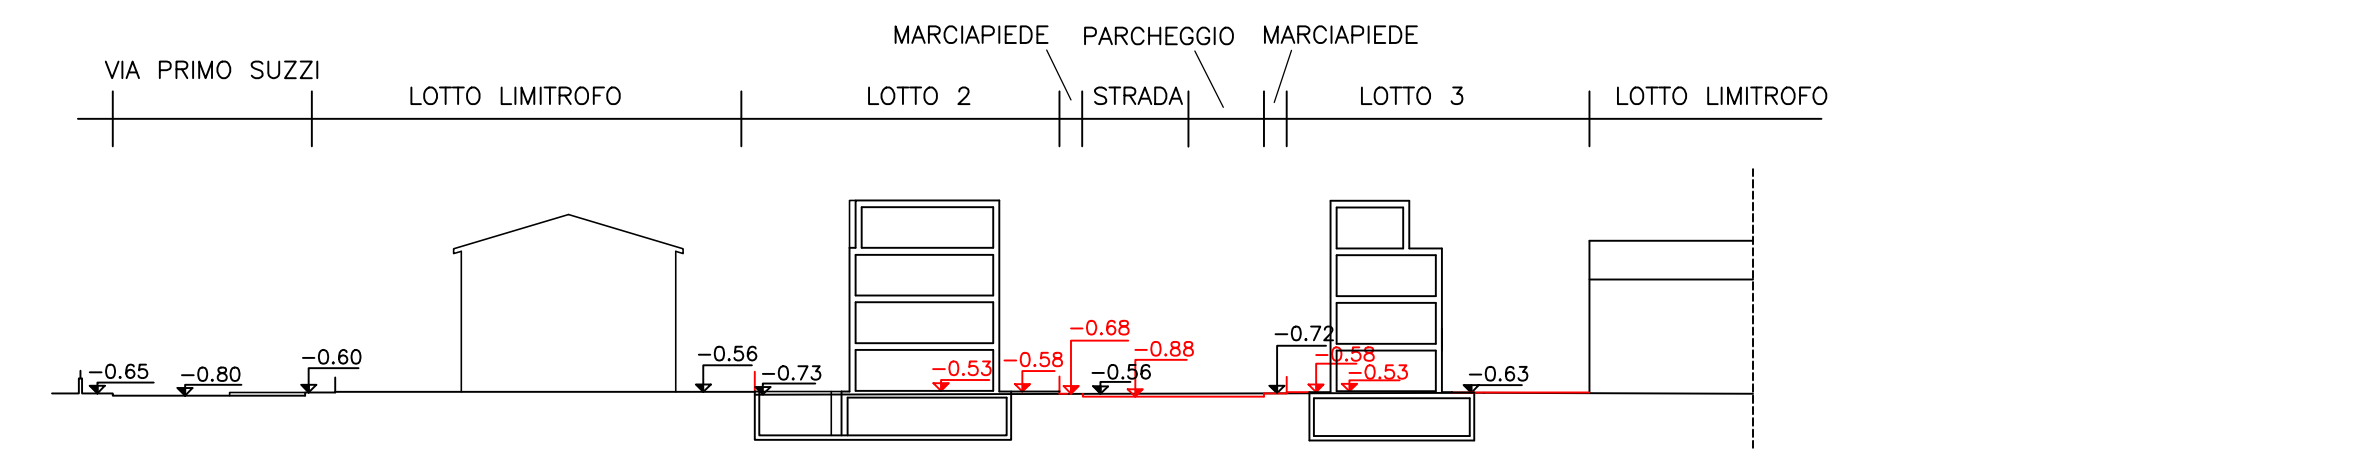

Sezione CC'- SCALA 1:500 -

— SEZIONE DI PROGETTO
 — SEZIONE DI RILEVO