



Comune di Cesena

Piano Attuativo di iniziativa privata per l'area di Pievesestina 12/02 - AT4a

PROPRIETA' :

GOLDEN srl
Via F.lli Rosselli 46
61121 - Pesaro

ECOTECH srl
Via Pastore 185
47522 - Cesena

BARUZZI SABRINA
Via Cimabue 35
47521 - Cesena

VALORE CITTA' s.r.l.
Piazza del Popolo 10-Cesena
47521 - Cesena

MEDIOLEASING s.p.a.
Via Ludovico Menicucci 4/6-Ancona
60121 - Ancona

PROGETTISTI :

ANGELINI & GALEAZZI
Aut. C.13.1.5 en. L.1 - in carica C.13.1.5 L.1

COLLABORATORI :
ing. DANIE NERI
Via Ravagnano n. 81 Forlì

ing. PAOLO MAZZOLI
Via Condotti 15 Cesena

STUDIO VERDE
dott.fox GIOVANNI GRAPEGGIA
Viale Ratta n. 112 Forlì

PRIDE Projects and Ideas for Environment
Consulenza Ambientale e Pianificazione Territoriale
ing. MASSIMO PLAZZI

Studio Tecnico
Casadei Geom. Daniele
Via Biondi 104 47023 Cesena

OGGETTO:

Particolari costruttivi impianto di pompaggio acque nere, pozzetto tipo d'ispezione, vasche trattamento prima pioggia


maggio 2009
agg. giugno 2013

scala 1:1000

tavola
L_6


Particolare costruzione nuovo sollevamento fognatura acque reflue

Pianta Scala 1:25

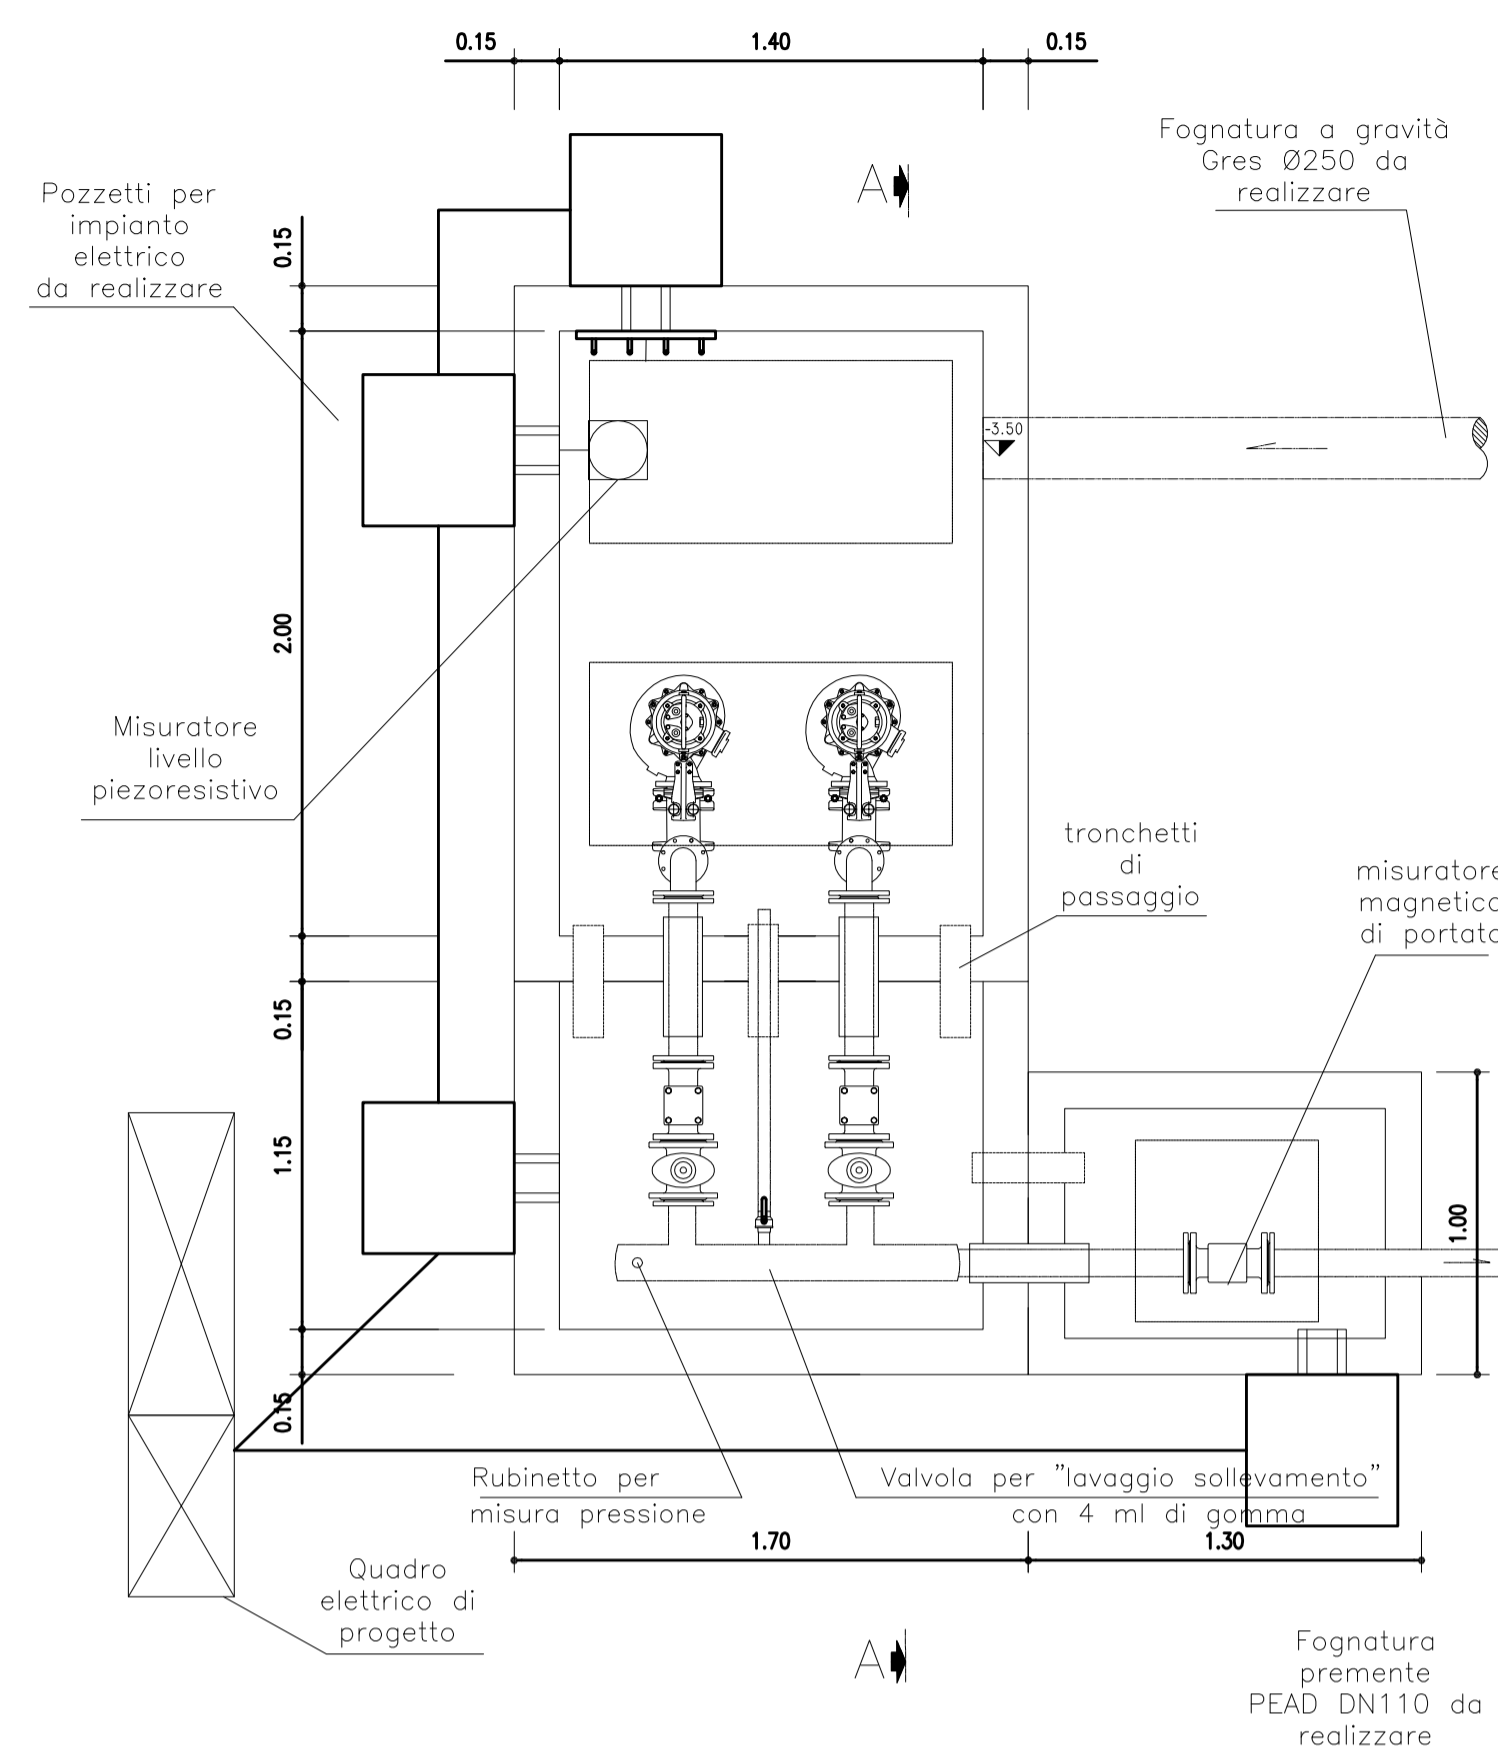


Sezione A-A Scala 1:50

NOTE: CENTRALE DI SOLLEVAMENTO RESINATA INTERNAMENTE A TUTTA ALTEZZA COMPRESO GIUNTI E INTRADOSSO LASTRE DI COPERTURA. Condotte interno vasca in acc. inox AISI 304

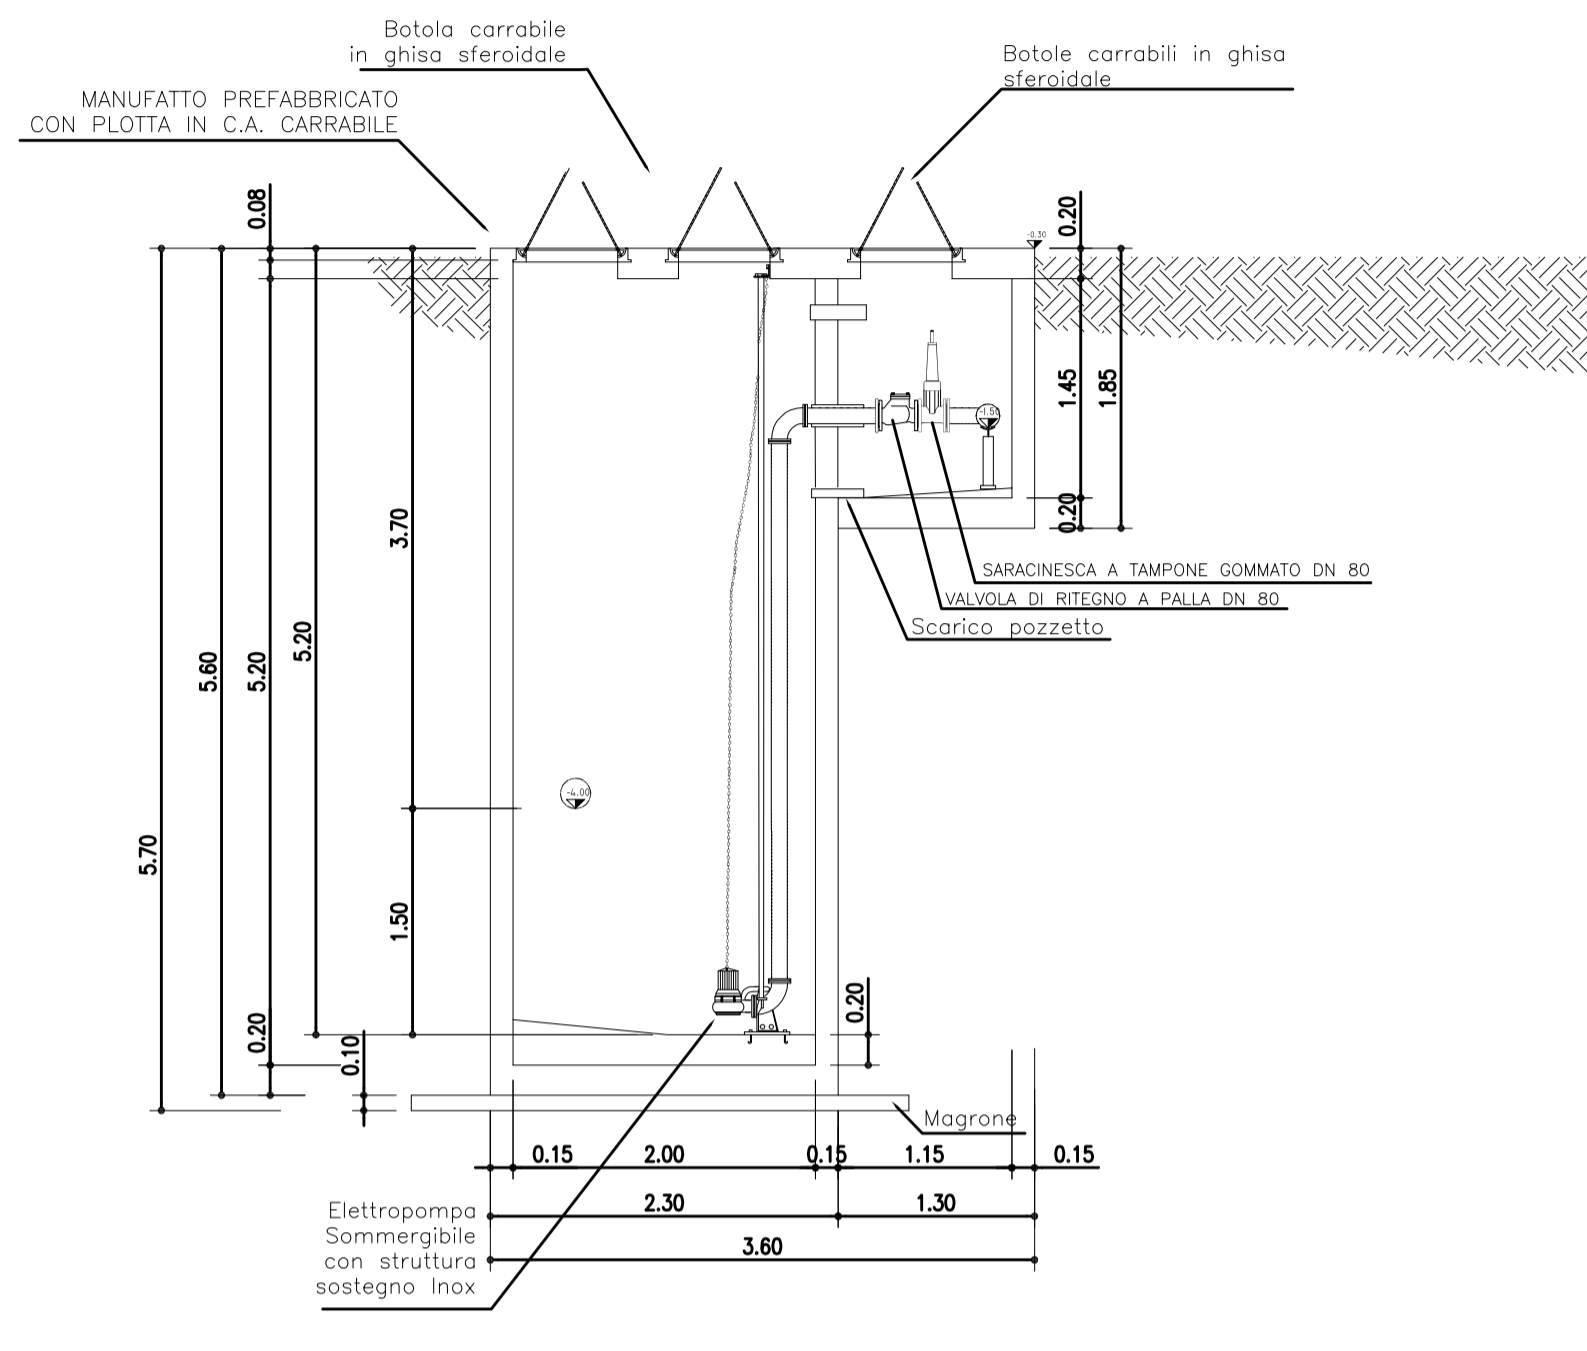


POZZETTO PER TUBAZIONI DI DIAMETRO mm Ø1000

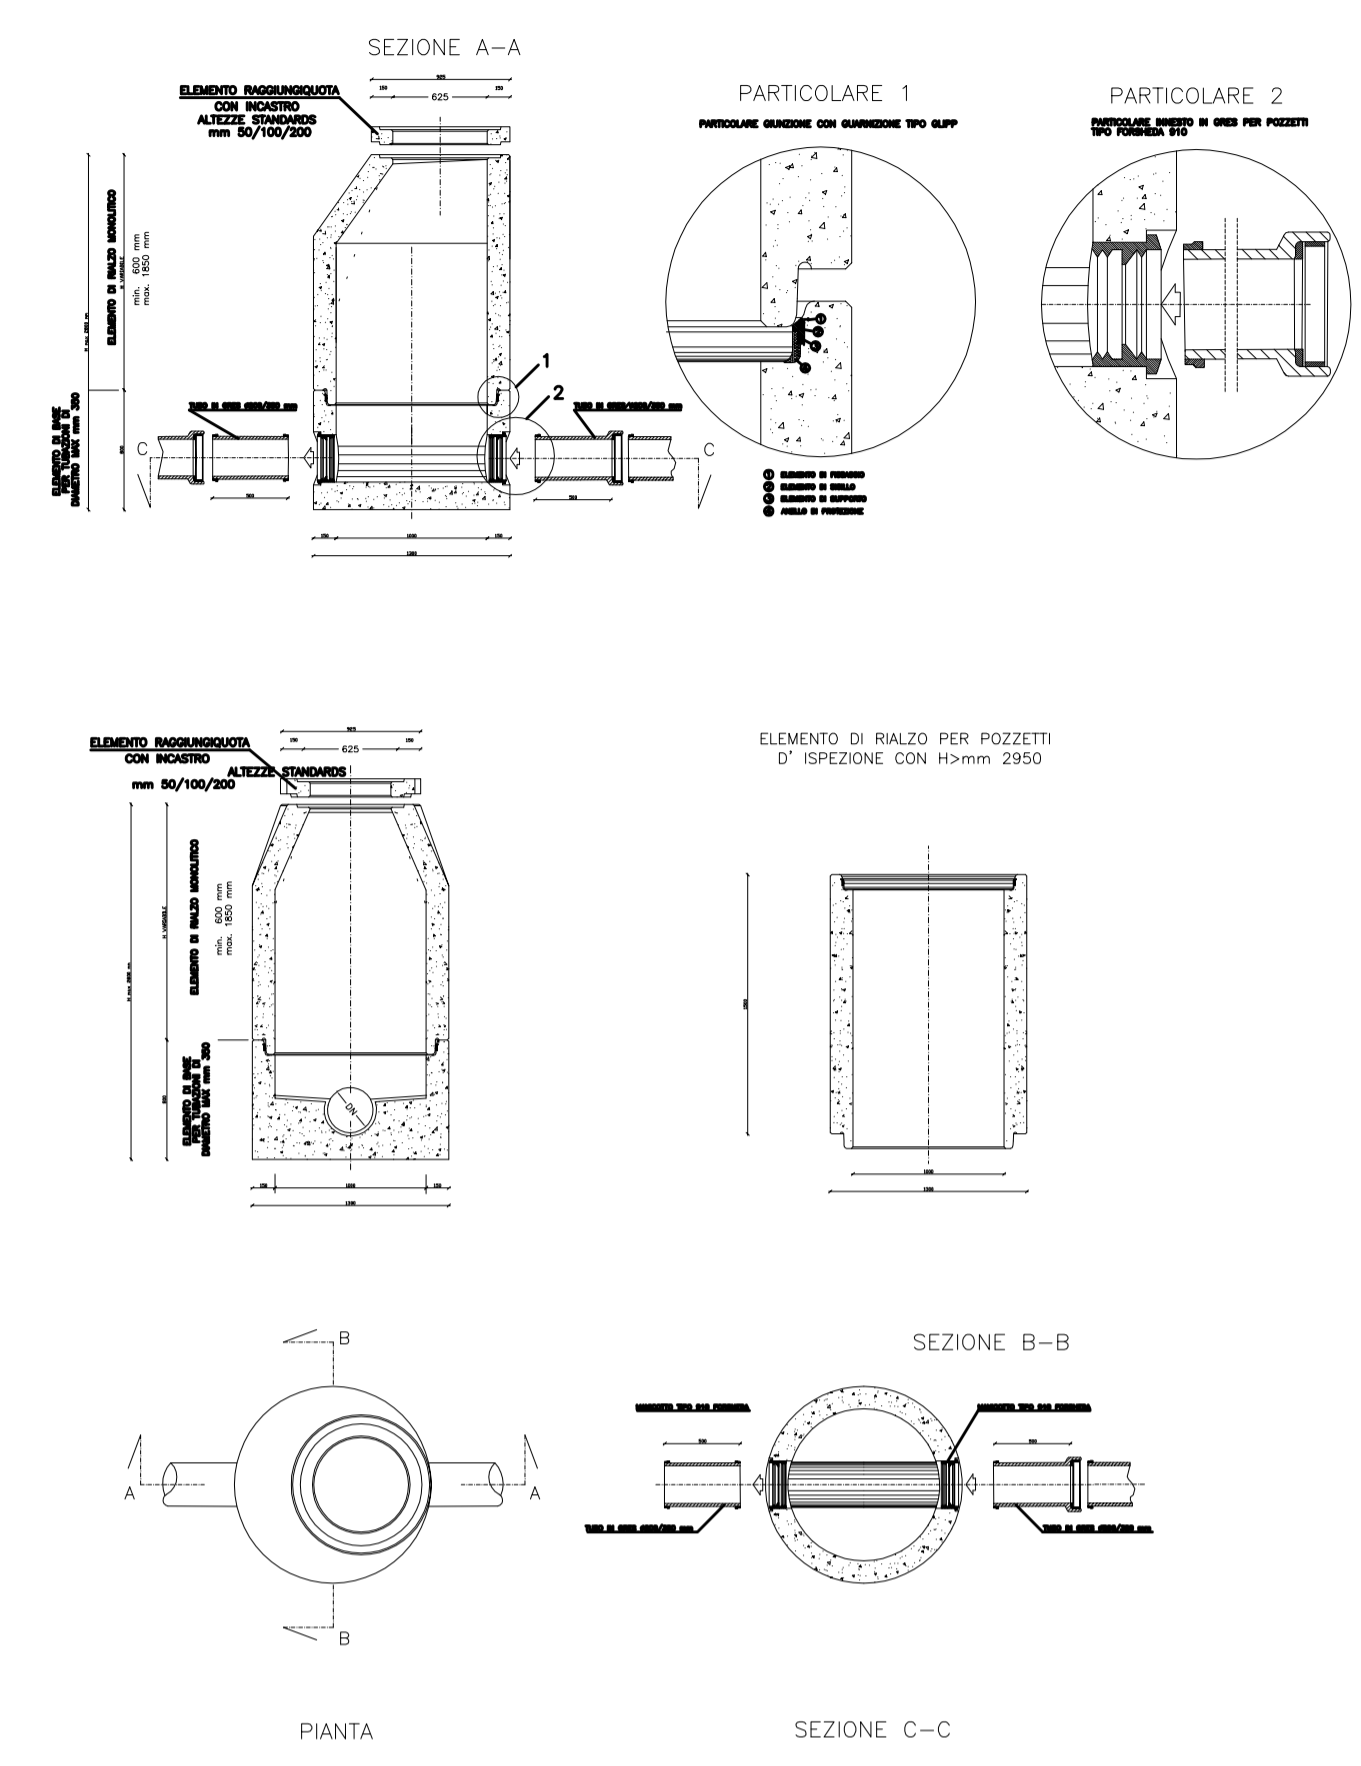


SCALA 1:50

Particolare vasche di trattamento "acque di prima pioggia"

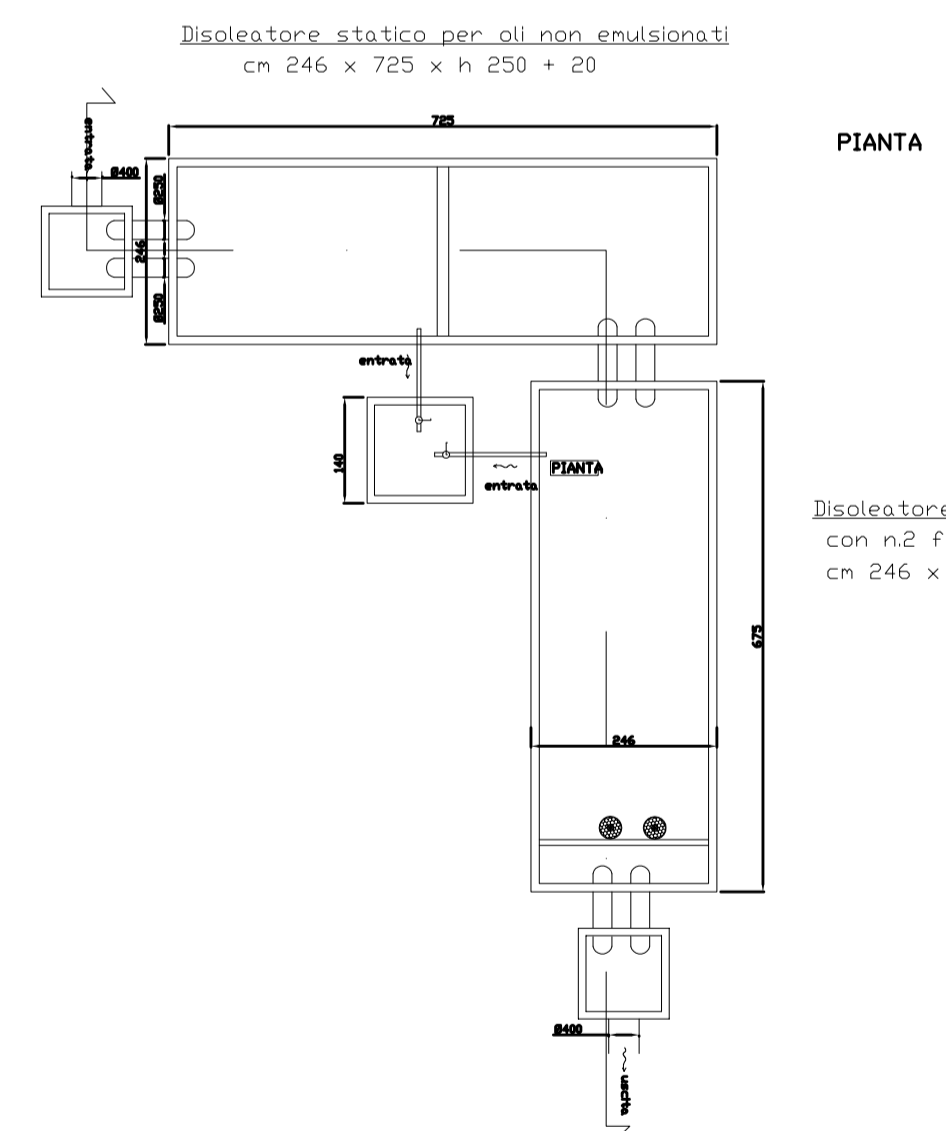


SCALA 1:100

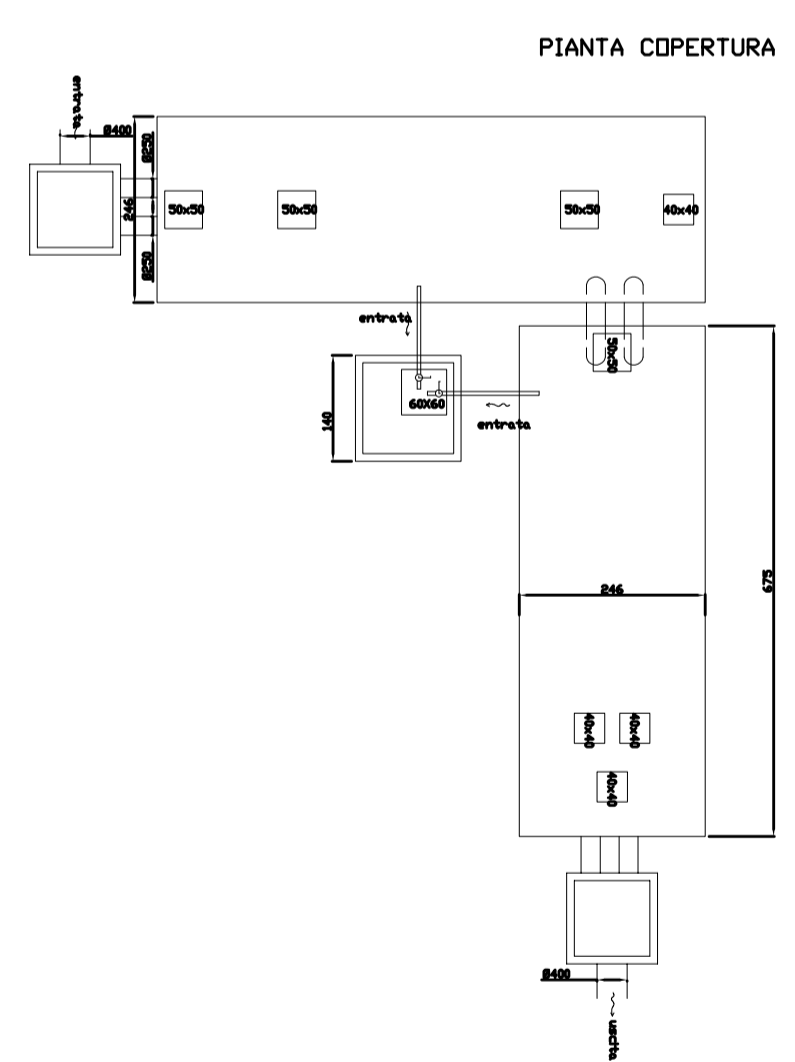


SCALA 1:100

Serbatoio esterno di stoccaggio oli cm 140 x 140 x h 110 + 20

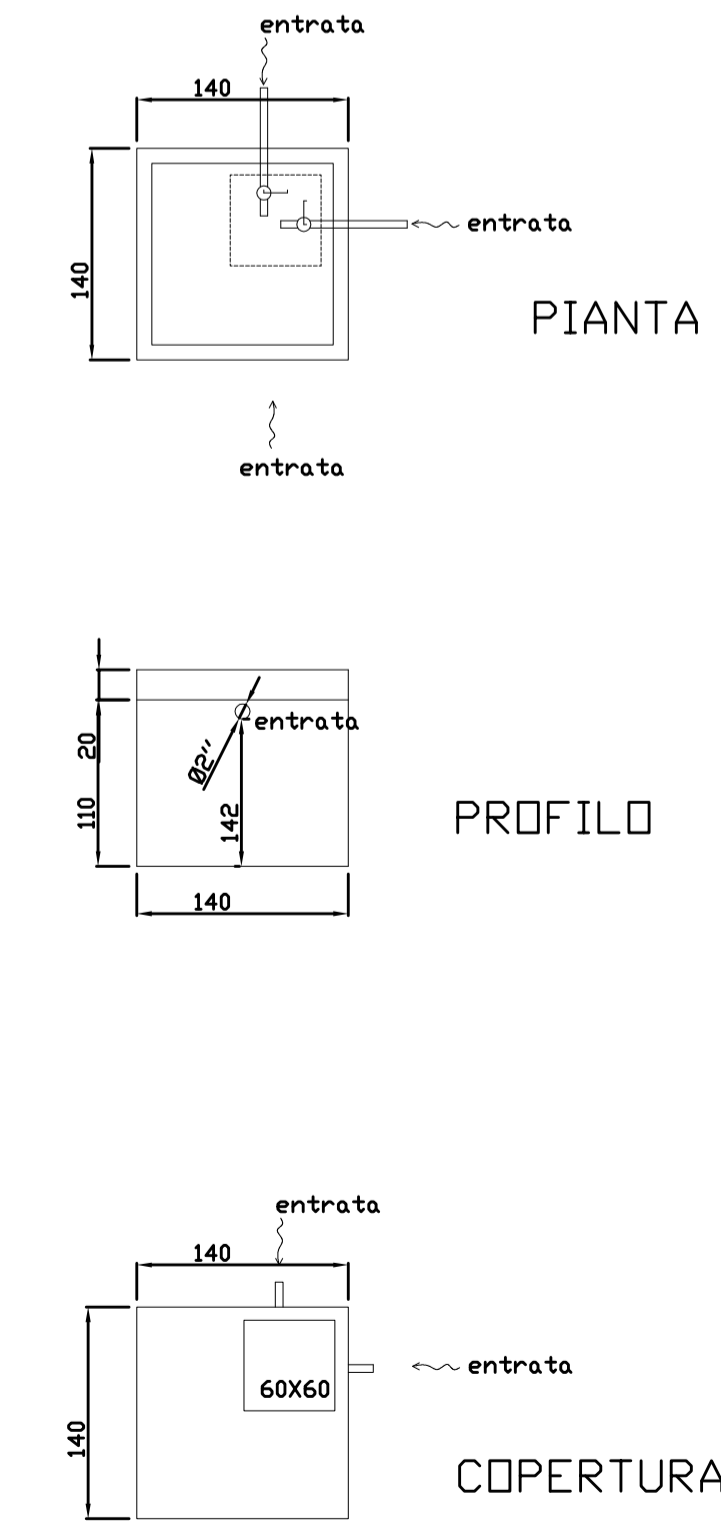

SCALA 1:100

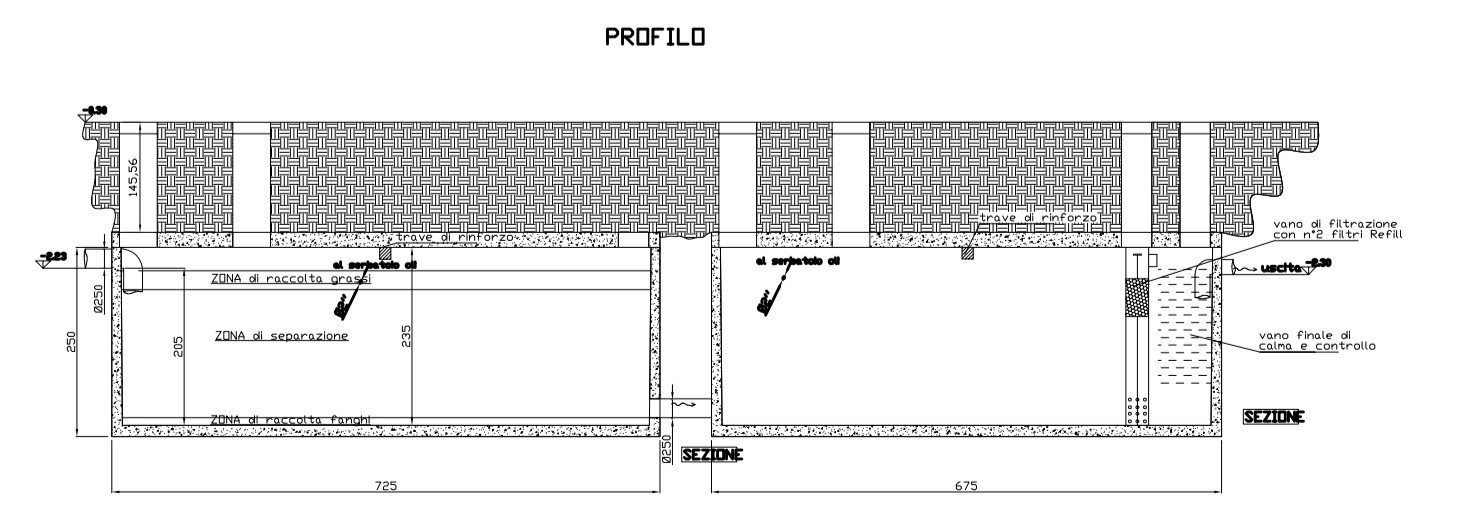

SCALA 1:100