



Comune di Cesena

Piano Attuativo
di iniziativa privata
per l'area di Pievesestina
12/02 - AT4a

PROPRIETA' :

GOLDEN srl
Via E.lli Roselli 46
61121 - Pesaro

ECOTECH srl
Via Pastore 185
47522 - Cesena

BARUZZI SABRINA
Via Cimabue 35
47521 - Cesena

VALORE CITTA' s.r.l.
Piazza del Popolo 10-Cesena
47521 - Cesena

MEDIOLEASING spa
Via Ludovico Menicucci, 4/6 - Ancona
60121 - Ancona

P.IVA 02228910420

PROGETTISTI :

ANGELINI & GALEAZZI
Via S. Maria 11 - Cesena
47521 - Cesena

COLLABORATORI :
ing. DANTE NERI
Via S. Maria 11 - Cesena
47521 - Cesena

ing. PAOLO MAZZOLI
Via S. Maria 11 - Cesena
47521 - Cesena

STUDIO VERDE
dot. for. GIOVANNI GRAPEGGIA
Via S. Maria 11 - Cesena
47521 - Cesena

PRIDE Projects and Sites for Environment
Consulenza Ambientale e Pianificazione Territoriale
ing. MASSIMO PLAZZI
Via S. Maria 11 - Cesena
47521 - Cesena

Studio Tecnico
Casadei Geom. Daniele
Via S. Maria 11 - Cesena
47521 - Cesena

OGGETTO :

maggio 2009
agg. febb. 2014

scala varia

TAVOLA

V3


Modello prospettico - Siepi e fasce per la mitigazione visiva - Scala 1:200

PROSPETTO LONGITUDINALE



< 8 m >


Modulo per la mitigazione dell'interferenza visiva

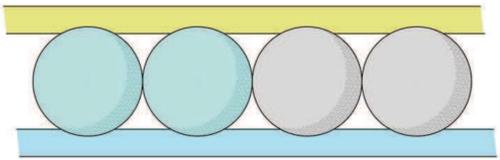

PROSPETTO LONGITUDINALE



< 8 m >

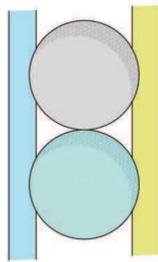


SEZIONE TRASVERSALE




< 11 m >

Viste 3D fronte autostradale

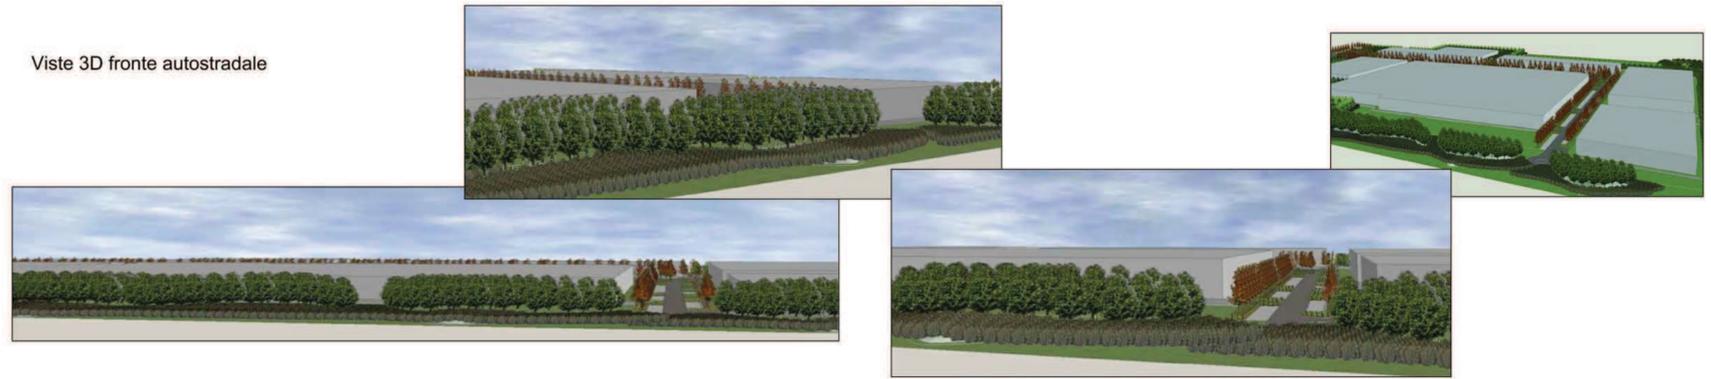

Sezione prospettica C - Scala 1:250

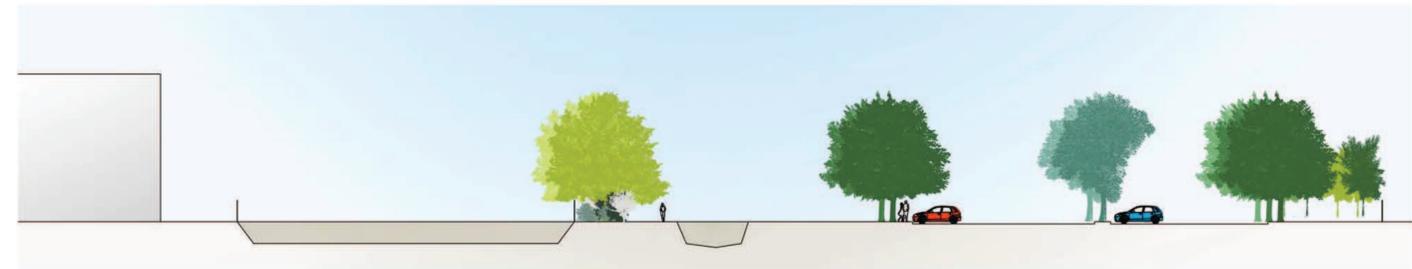

Sezione prospettica A - Scala 1:250



Sezione prospettica B - Scala 1:250

