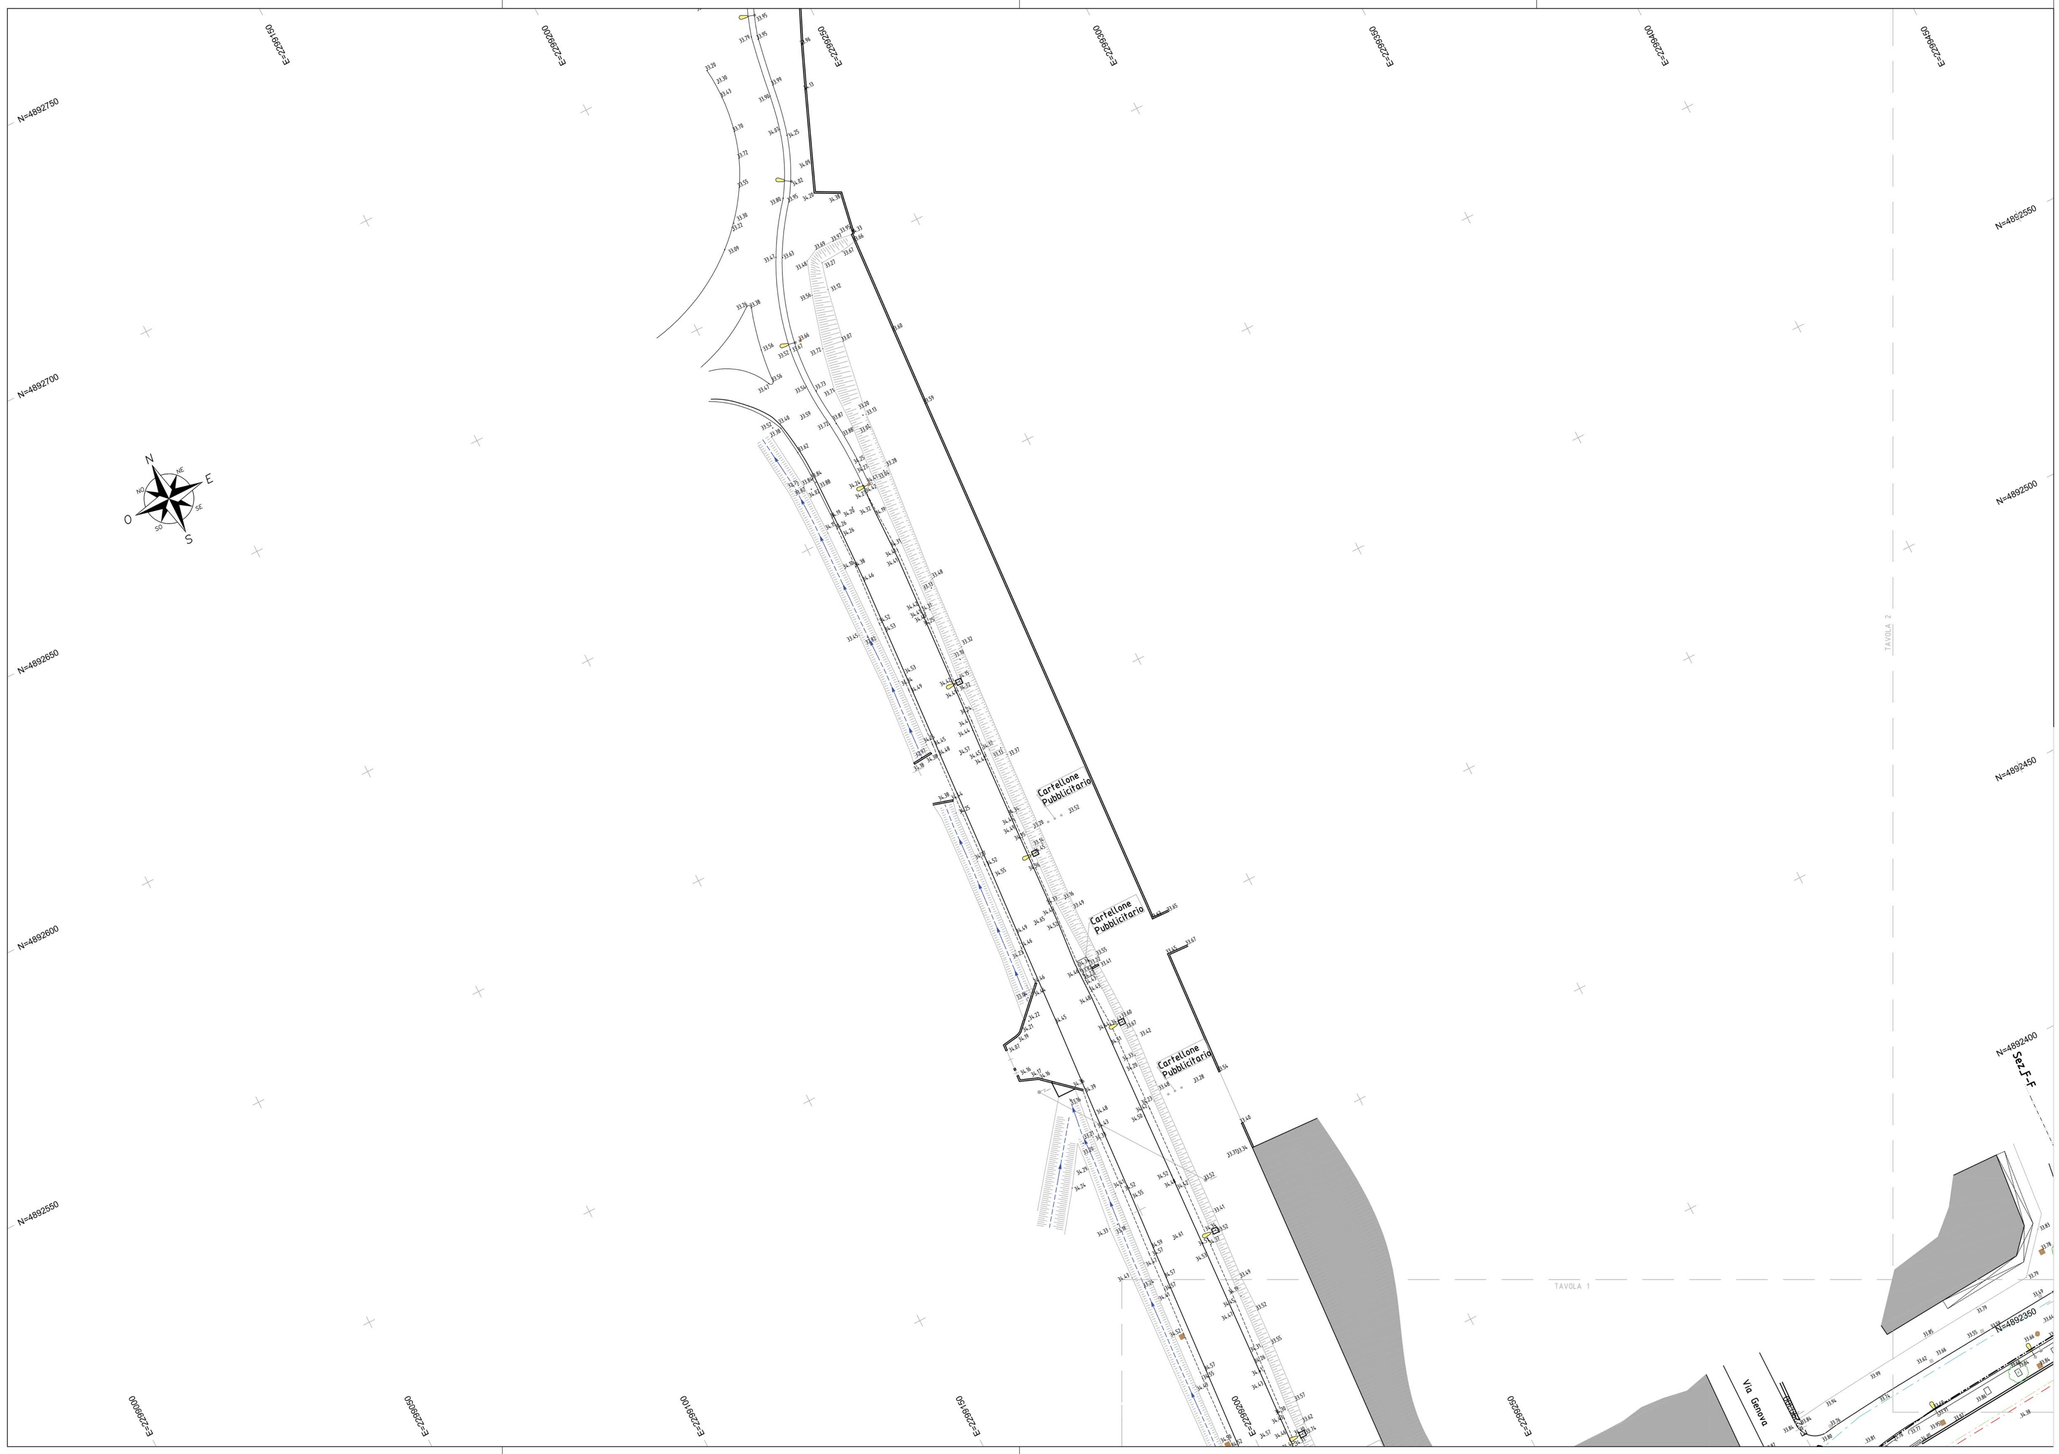

LEGENDA

	Stazione celerimetrica Caposaldo		Picchetto in sito		Sondaggio
	Incolto		Seminativo		Prato
	Tiglio Ø 50-90 cm		Pino Mar. Ø 50-120 cm		Acacia
	Palo Enel m-b.t.		Utenza Enel		Palo telefonico
	Pozzetto Telecom		Lampione P.I.		Torre Faro
	Caditoia bocca di lupo		Caditoia a griglia		Pozzetto Fogn. ghisa
	Pozzetto rotondo ghisa		Pozzetto Fognatura Ghisa		Pozzetto Fogn. cemento
P	Pozzo-Sorgente-Fontana		Pozzetto Acquedotto		

PIANTA CHIAVE

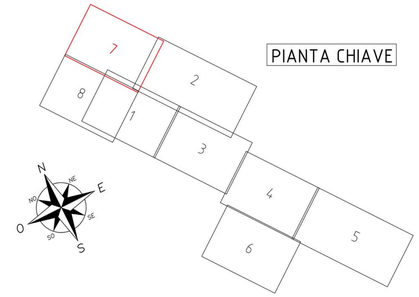

COMUNE DI CESENA - QUARTIERE NOVELLO - COMPARTO 1A

Committente

FABRICA IMMOBILIARE

Fabrica Immobiliare SGR
Via Nazionale, 67
00184 Roma - Italy

Per conto di
FONDO NOVELLO

Project Management - Progettazione Architettonica Esecutiva - Impianti - Prevenzione Antincendio - Strutturale

JACOBS

Jacobs Italia S.p.A.
Via Alessandro Volta, 16
20093 Cologno Monzese (MI) - Italy
+39 02 250981

Rilievo topografico

STUDIO ASSOCIATO GEO-EXE
Via G. Brandi n. 5/d – 47122 FORLI'
U.L. via Amendola n. 1-47010 Galeata(FC)
Tel. 0543 991293 – Fax 0543 992196
E-Mail info@geo-exe.it - www.geo-exe.it
C.F./P.IVA 02508090403

COLLEGIO GEOMETRI GALEATA ROCCA SAN CASCIANO 1264 PROVINCIA DI FORLI' - CESENA

Progettazione Architettonica Definitiva

studio gap associati
studio gap associati
Piazza delle Scuole Pie, 104 sc. A
16123 Genova - Italy
+39 010 2480049

Progettazione degli Spazi Aperti

LAND
LAND Italia S.r.l.
Via Vanvas, 16
20121 Milano - Italy
+39 02 80891111

Il Committente

Il Progettista

Rev.	Data	Oggetto revisione	Orig.	Verif.	Appr.

TITOLO:
RILIEVO AREA D'INTERVENTO

FASE:
PROGRAMMA DI RIQUALIFICAZIONE URBANA QUARTIERE NOVELLO
VARIANTE 03 - COMPARTO 1a-1b

N° DISEGNO:
ALLEGATO 1.g

SCALA:
1:500

Questo documento può essere utilizzato esclusivamente per le finalità previste dal contratto in base al quale lo stesso è stato fornito; la riproduzione, la cessione e comunque ogni utilizzo per finalità diverse sono vietate in assenza di preventiva autorizzazione da parte del Responsabile del documento. Il contenuto del documento è protetto dalle norme sul diritto d'autore e la proprietà intellettuale.