COMUNE DI CESENA

PIANO URBANISTICO ATTUATIVO
Diegaro - Via Brighi
Comparto 05/01 AT4a

Proprietà:

ARCA S.p.a.
Sede: Via Emilia 5902, 47020 Longiano (FC)
P.IVA: 00338970407

ottagono
associazione professionale

progettista:
Arch. Arnaldo Montacuti

Cesena, via A. Saffi 62
tel/fax 0547-332425
studio.ottagono@libero.it

Collaboratore: Arch. Agnese Riva

tav.
1.3

SEZIONI STATO DI FATTO

Agg. Gennaio 2014

scala 1:5000 - 1:500 - 1:200

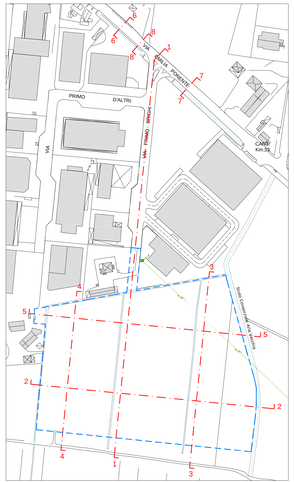
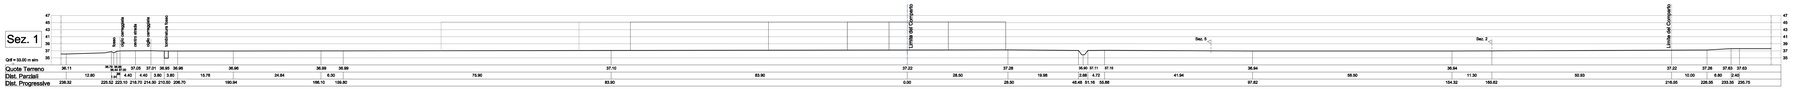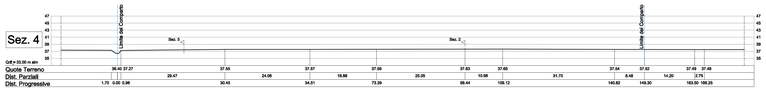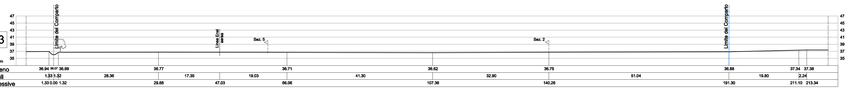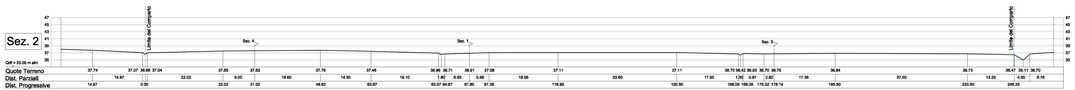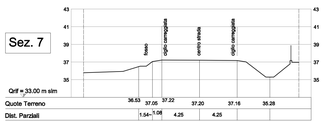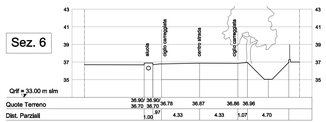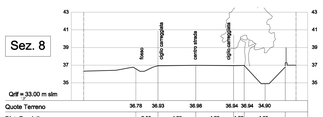
PLANIMETRIA RIFERIMENTO SEZIONI 1:2000