



Comune di Cesena

Piano Attuativo
di iniziativa privata
per l'area di Pievestestina
12/02 - AT4a

PROPRIETA' :
GOLDEN srl
Via F.lli Rosselli 46
61121 - Pesaro

PROGETTISTI :
ANGELINI & GALEAZZI
A.s. - 01114 - Viterbo
Via S. Maria 10 - 01100 - Viterbo

COLLABORATORI :
ING. DANTE NERI
Via Repubblica, 21 - Terni
Tel. 0744/381444 - Fax 0744/381445

BARUZZI SABRINA
Via Cimabue 35
47521 - Cesena
Tel. 0546/491121

VALORE CITTA' s.r.l.
Piazza del Popolo 10-Cesena
47521 - Cesena
Tel. 0546/212441

MEDIOLEASING s.p.a.
Via Ludovico Menicucci 4/6-Ancona
60121 - Ancona
Tel. 051/232441

STUDIO TECNICO
Casali Geroni, Cesena
Via S. Maria 10 - 01100 - Viterbo
Tel. 0744/381444 - Fax 0744/381445

OGGETTO:
Planimetria rete acquedotto duale
Condotta irrigua collegamento scolo Artosi e Saraceta

ottobre 2010
9/9 - 10/10, 2014

scala 1:1000

tavola
L_4

----- Limite del comparto

LEGENDA RETE ACQUEDOTTO INDUSTRIALE

DESCRIZIONE	SIMBOLOGIA
RETE ACQUEDOTTO ESISTENTE	
RETE ACQUEDOTTO INDUSTRIALE DI PROGETTO IN IN PEAD PN 10 Ø 200	
COLLARE RIVESTIMENTO	
ALLACCI IDRICI UTENZE	
SARACINESCA DI SEZIONAMENTO	
SARACINESCA DI SCARICO	
TAZZA FLANGIATA (TOULIP)	
TEE A 3 FLANGIE	

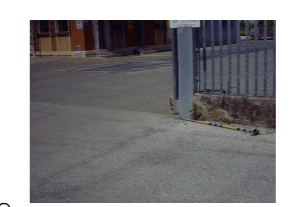
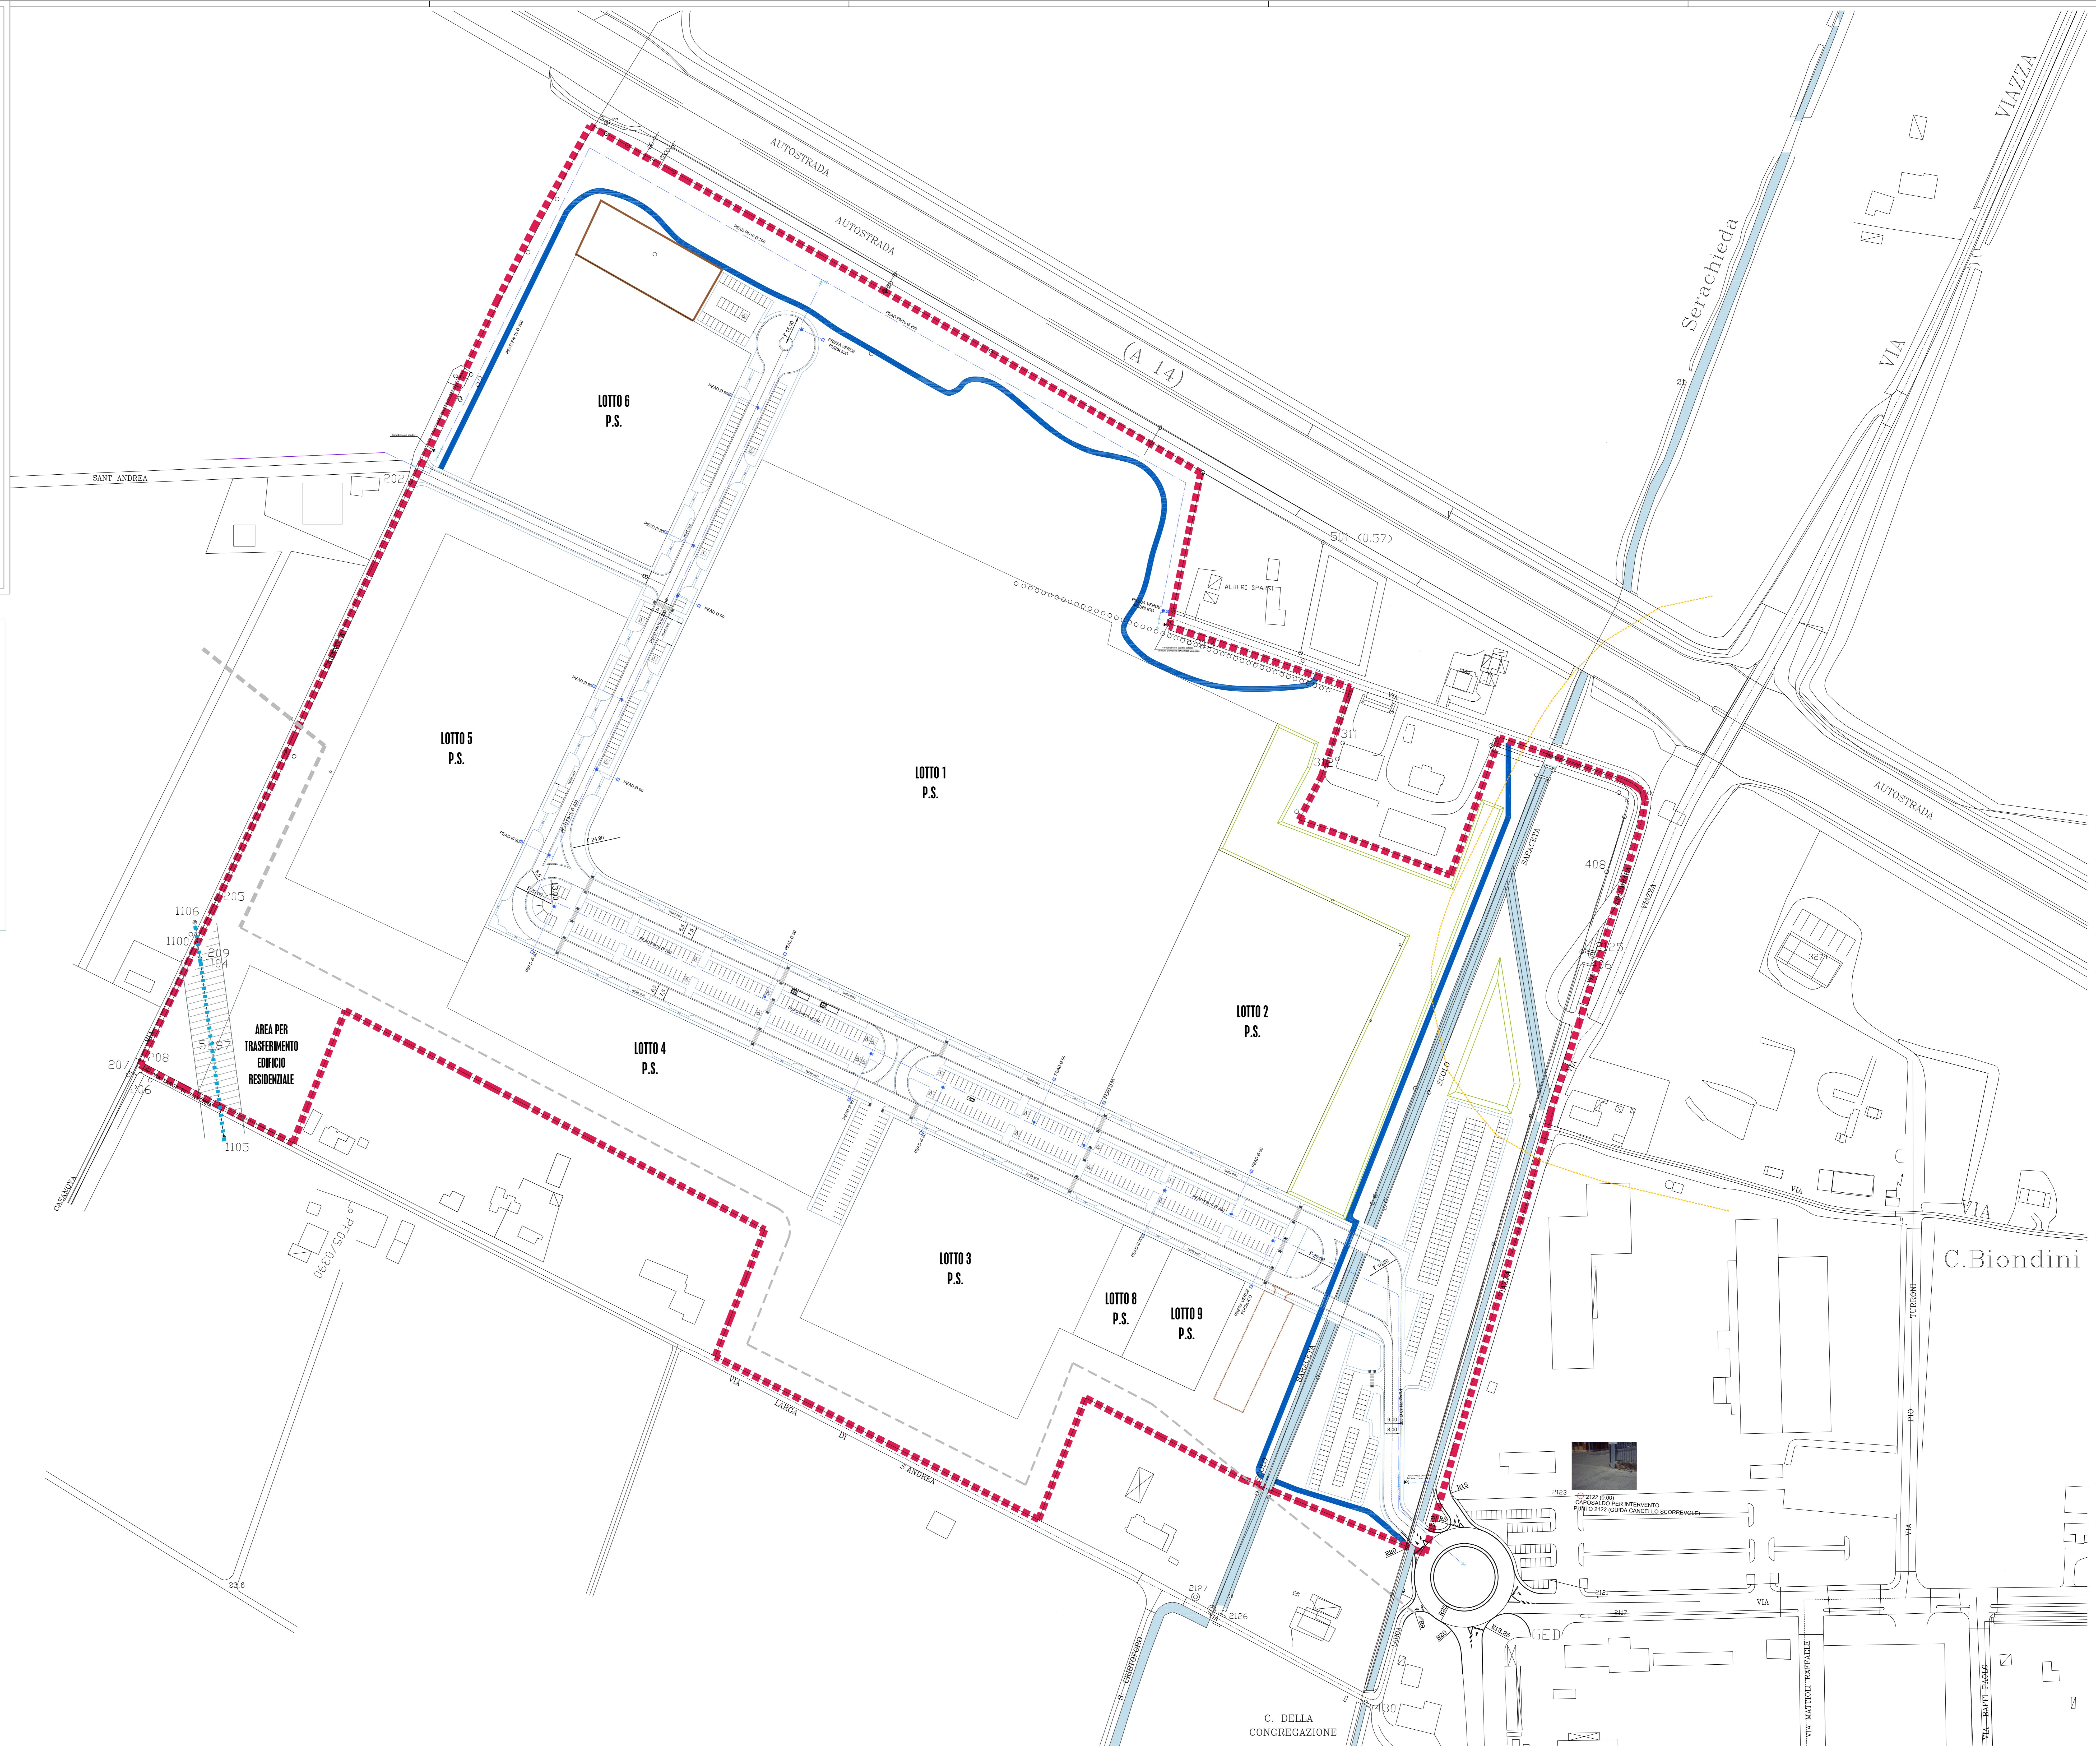


FOTO 1000
CANTIERO PER INTERVENTO
PIRETTA 2102 (GIUNTA CANCELLO SCORREVOLE)

C. Biondini