



# NUOVO CATASTO EDILIZIO URBANO


(R. DECRETO-LEGGE 13 APRILE 1939, N. 652)

Via Pravile Scristoforo

Planimetria dell'immobile situato nel Comune di Cesena

Comune di CESENA

Allegata alla dichiarazione presentata all'Ufficio Tecnico Erariale di Forlì

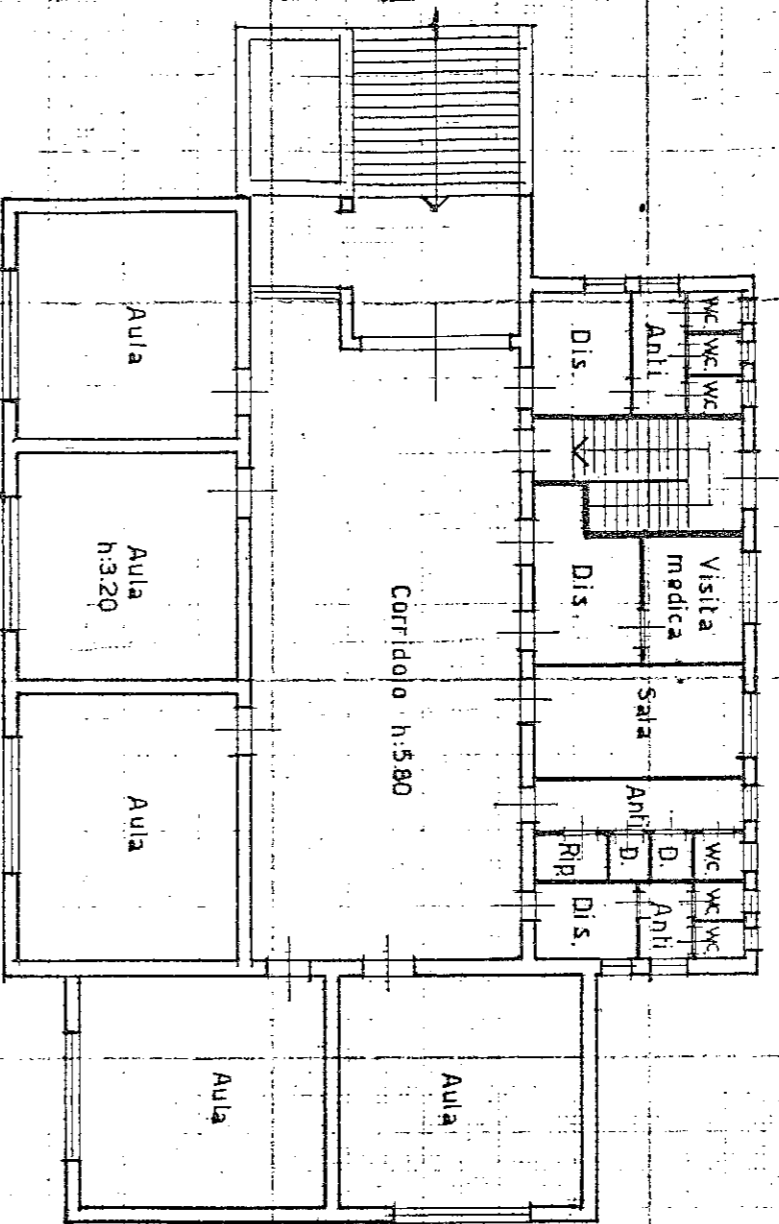

Piano Terra

SCALA D:1:200



ORIENTAMENTO

SPAZIO RISERVATO PER LE ANNOTAZIONI D'UFFICIO

DATA		N.C.E.U.	
PROF. N°		Foglio	54
		Numero	130
		Sub.	—


1975. 01/01/04 C.V. ROMA

Compilata dal Geometra  
**BIANCHI CESARINO**  
(Titolo di Proprietario del Fascicolo)

Iscritto all'Albo dei geometri 1018  
della Provincia di Forlì

DATA 22.02.88


Firma: **BIANCHI CESARINO**  
CESENA

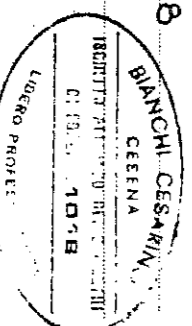

NU

Planimetria dell'im  
Ditta .....  
Allegata alla dichi

PLANIMETRIA 1:2000  
FOGLIO 54 DI CESENA  
PARTIC. 130

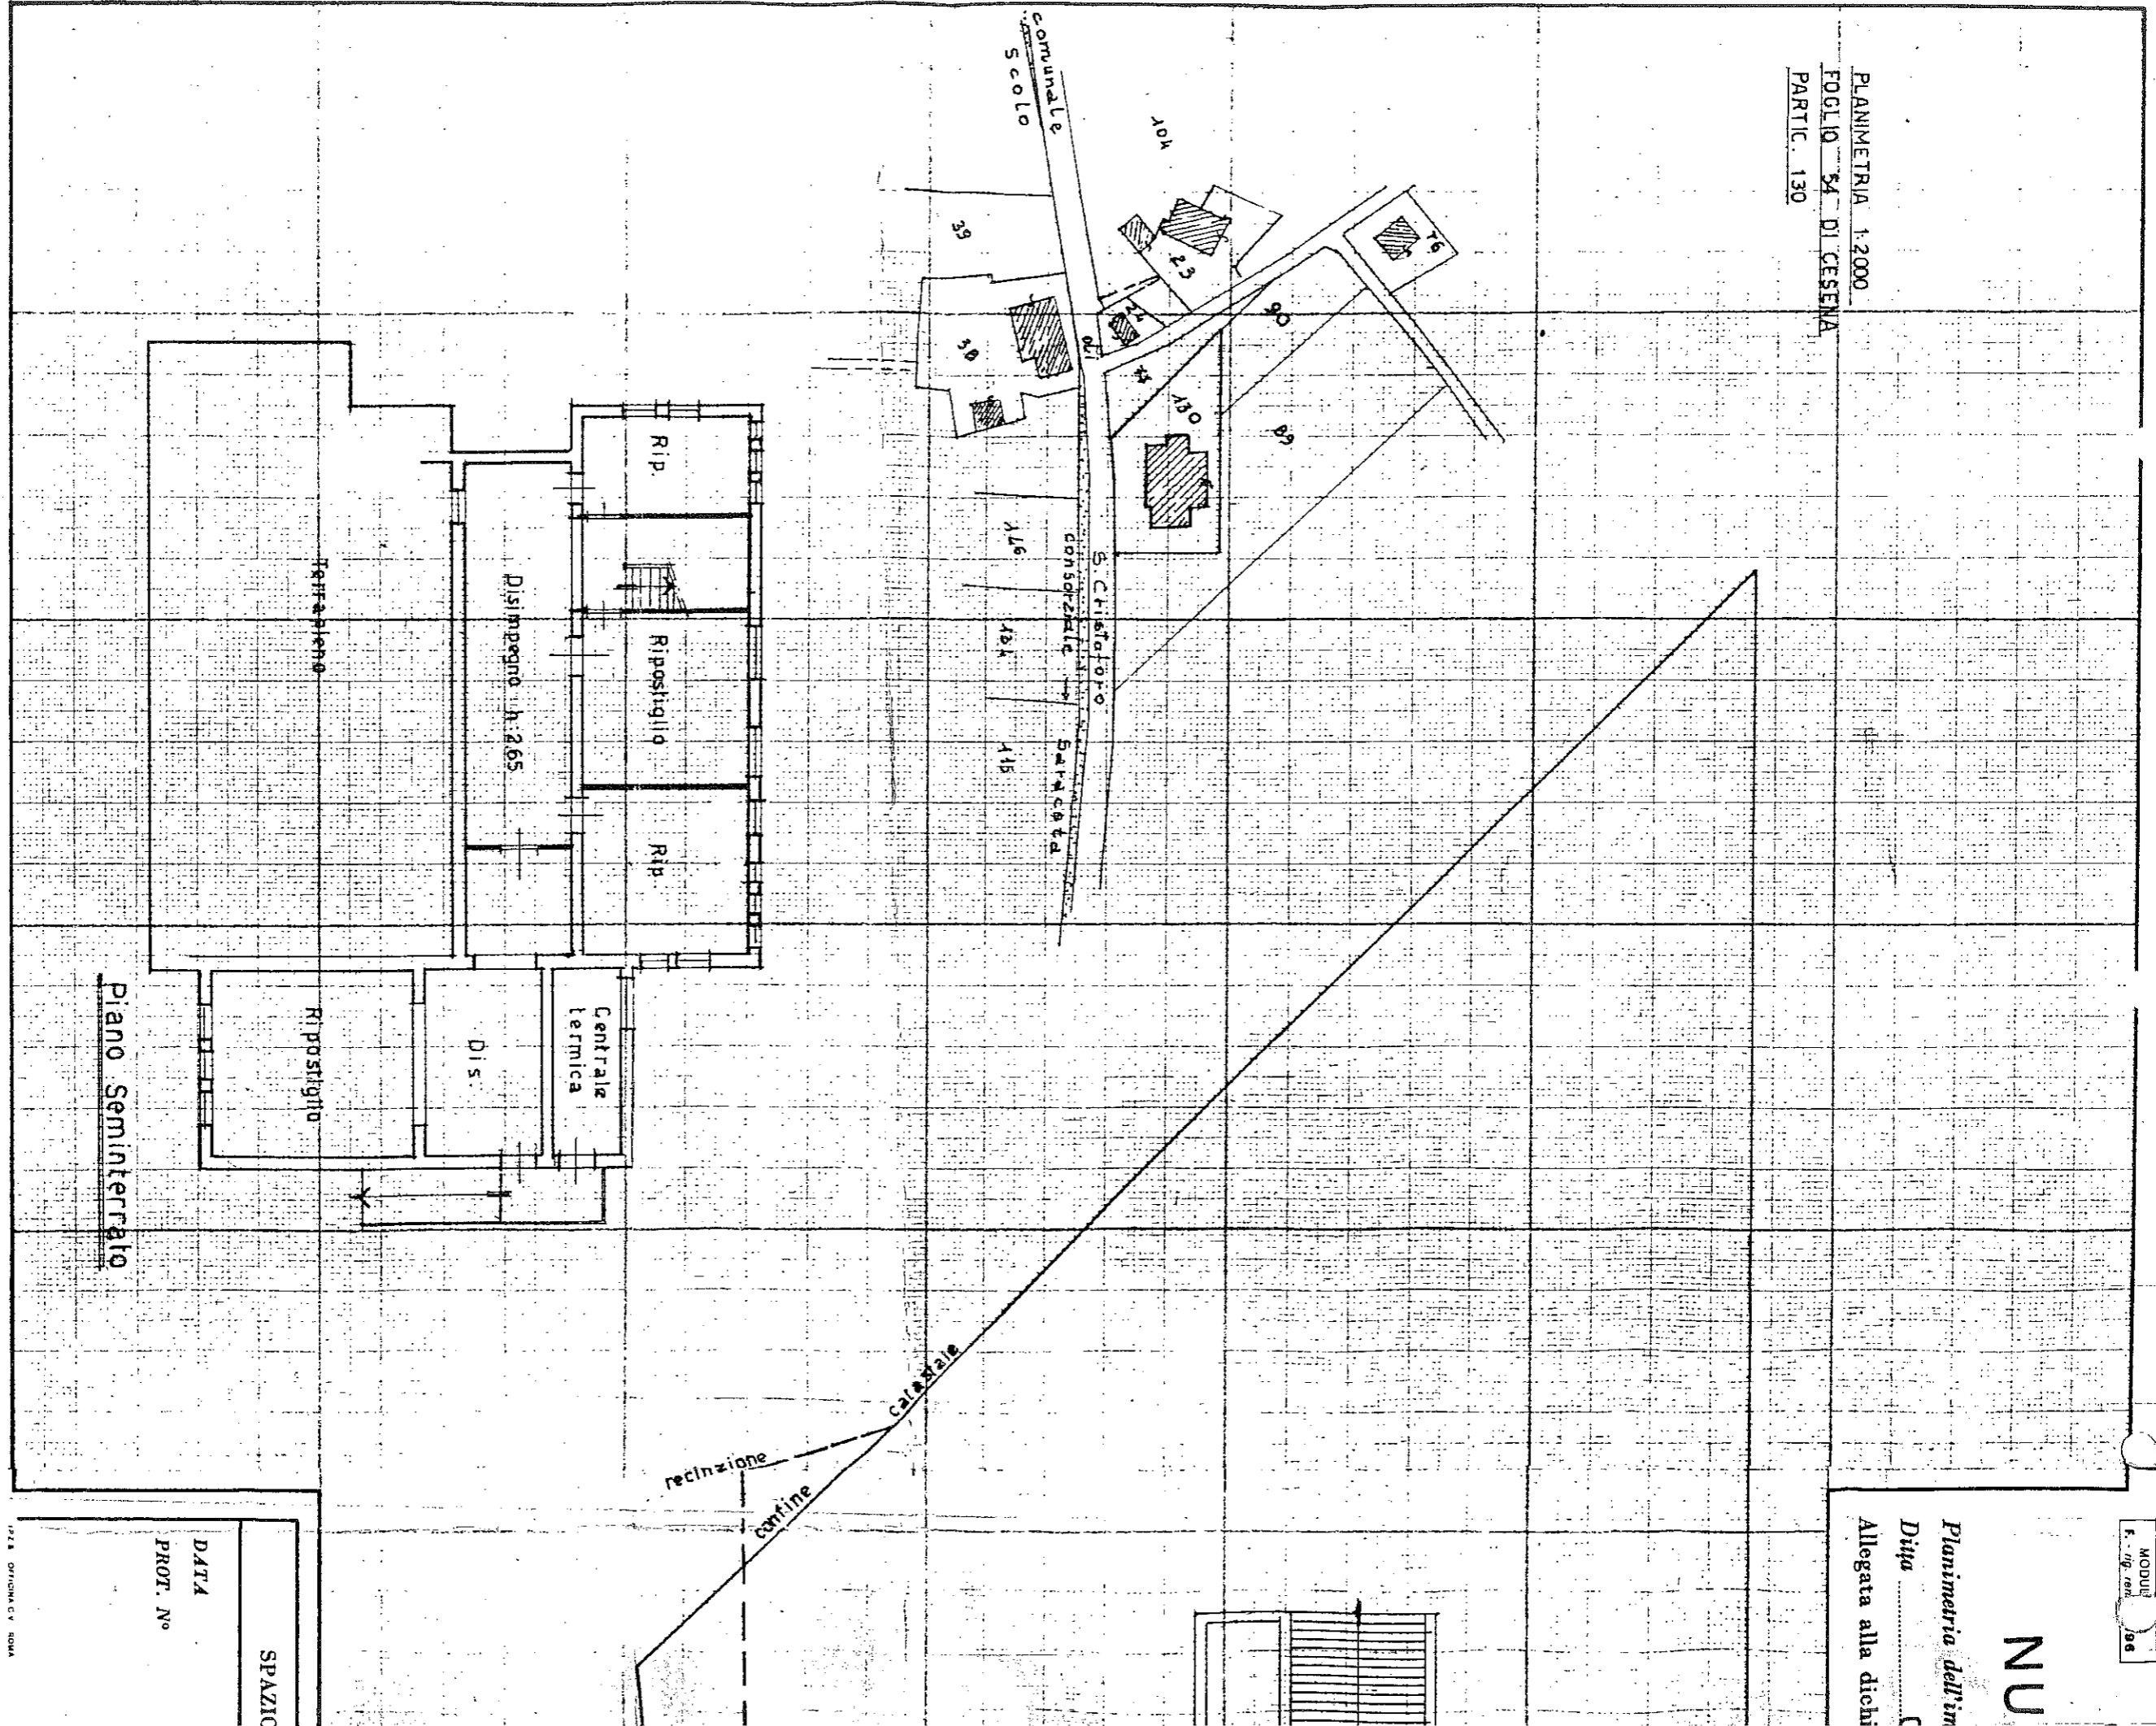

Piano Seminterrato

SPAZIO
DATA
PROT. N°

1228 ORIONA C.V. ROMA