

Committenti:

SO.GE.CO S.R.L. - Via Dandini n. 14 Cesena
 Giovanni Fabio - Viale Matteotti n. 144 Cesena
 Di Quirzo Maria e Di Girolamo Fabrizio - Via Brunco 230 Cesena
 Bianchi Natascia - Via Sopra Rigossa n. 504 int.2 Gambetola
 Galassi Franca - Via Sopra Rigossa n. 504 int.2 Gambetola
 Fusari Fabio - Via Don Luigi Sturzo n. 24-2 Salsina
 Sama Giulia - Via Carvese n. 5490 Cesena
 Cassadei Cristian - Via Donzetti G. n. 37 Cesenatico
 Tassinari Michela - Via Madonna dello Schioppo n. 1319 Cesena
 Zamagni Carlo - Via Primo Targhini n. 4050 Cesena
 Vaccina Alex - Via delle Margherite n. 69 Cesena
 Bertini Roberto - Via Oliveti n. 193 int.2 Cesena
 Lorenzon Monica - Via Brunco 257 Cesena



Progettista:

Dott. Ing. Massimo Fratini
 Galleria Cavouri, 3 - Cesena
 tel/fax 0547.24049 - ingfratini@libero.it

LEGENDA

- Linea elettrica interrata
- Pozzetti cm 40x40, completi di chiusini in ghisa portante
- ⊕ Punti luce completi di armatura GC ILLUMINATION tipo AG-3 (o equivalente), lampade S.A.P. da 100 W, dotati di sistema Bipotenza, su candelabri rastremati h.f.t. 8,20 m
- ⊗ Punti luce completi con corpo illuminante GC ILLUMINATION tipo HERAS IP65, lampade S.A.P. da 70 W, dotati di sistema Bipotenza, su candelabri rastremati h.f.t. 3,50 m

OPERE FUORI COMPARTO

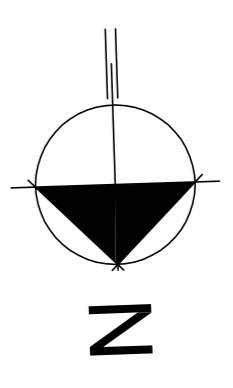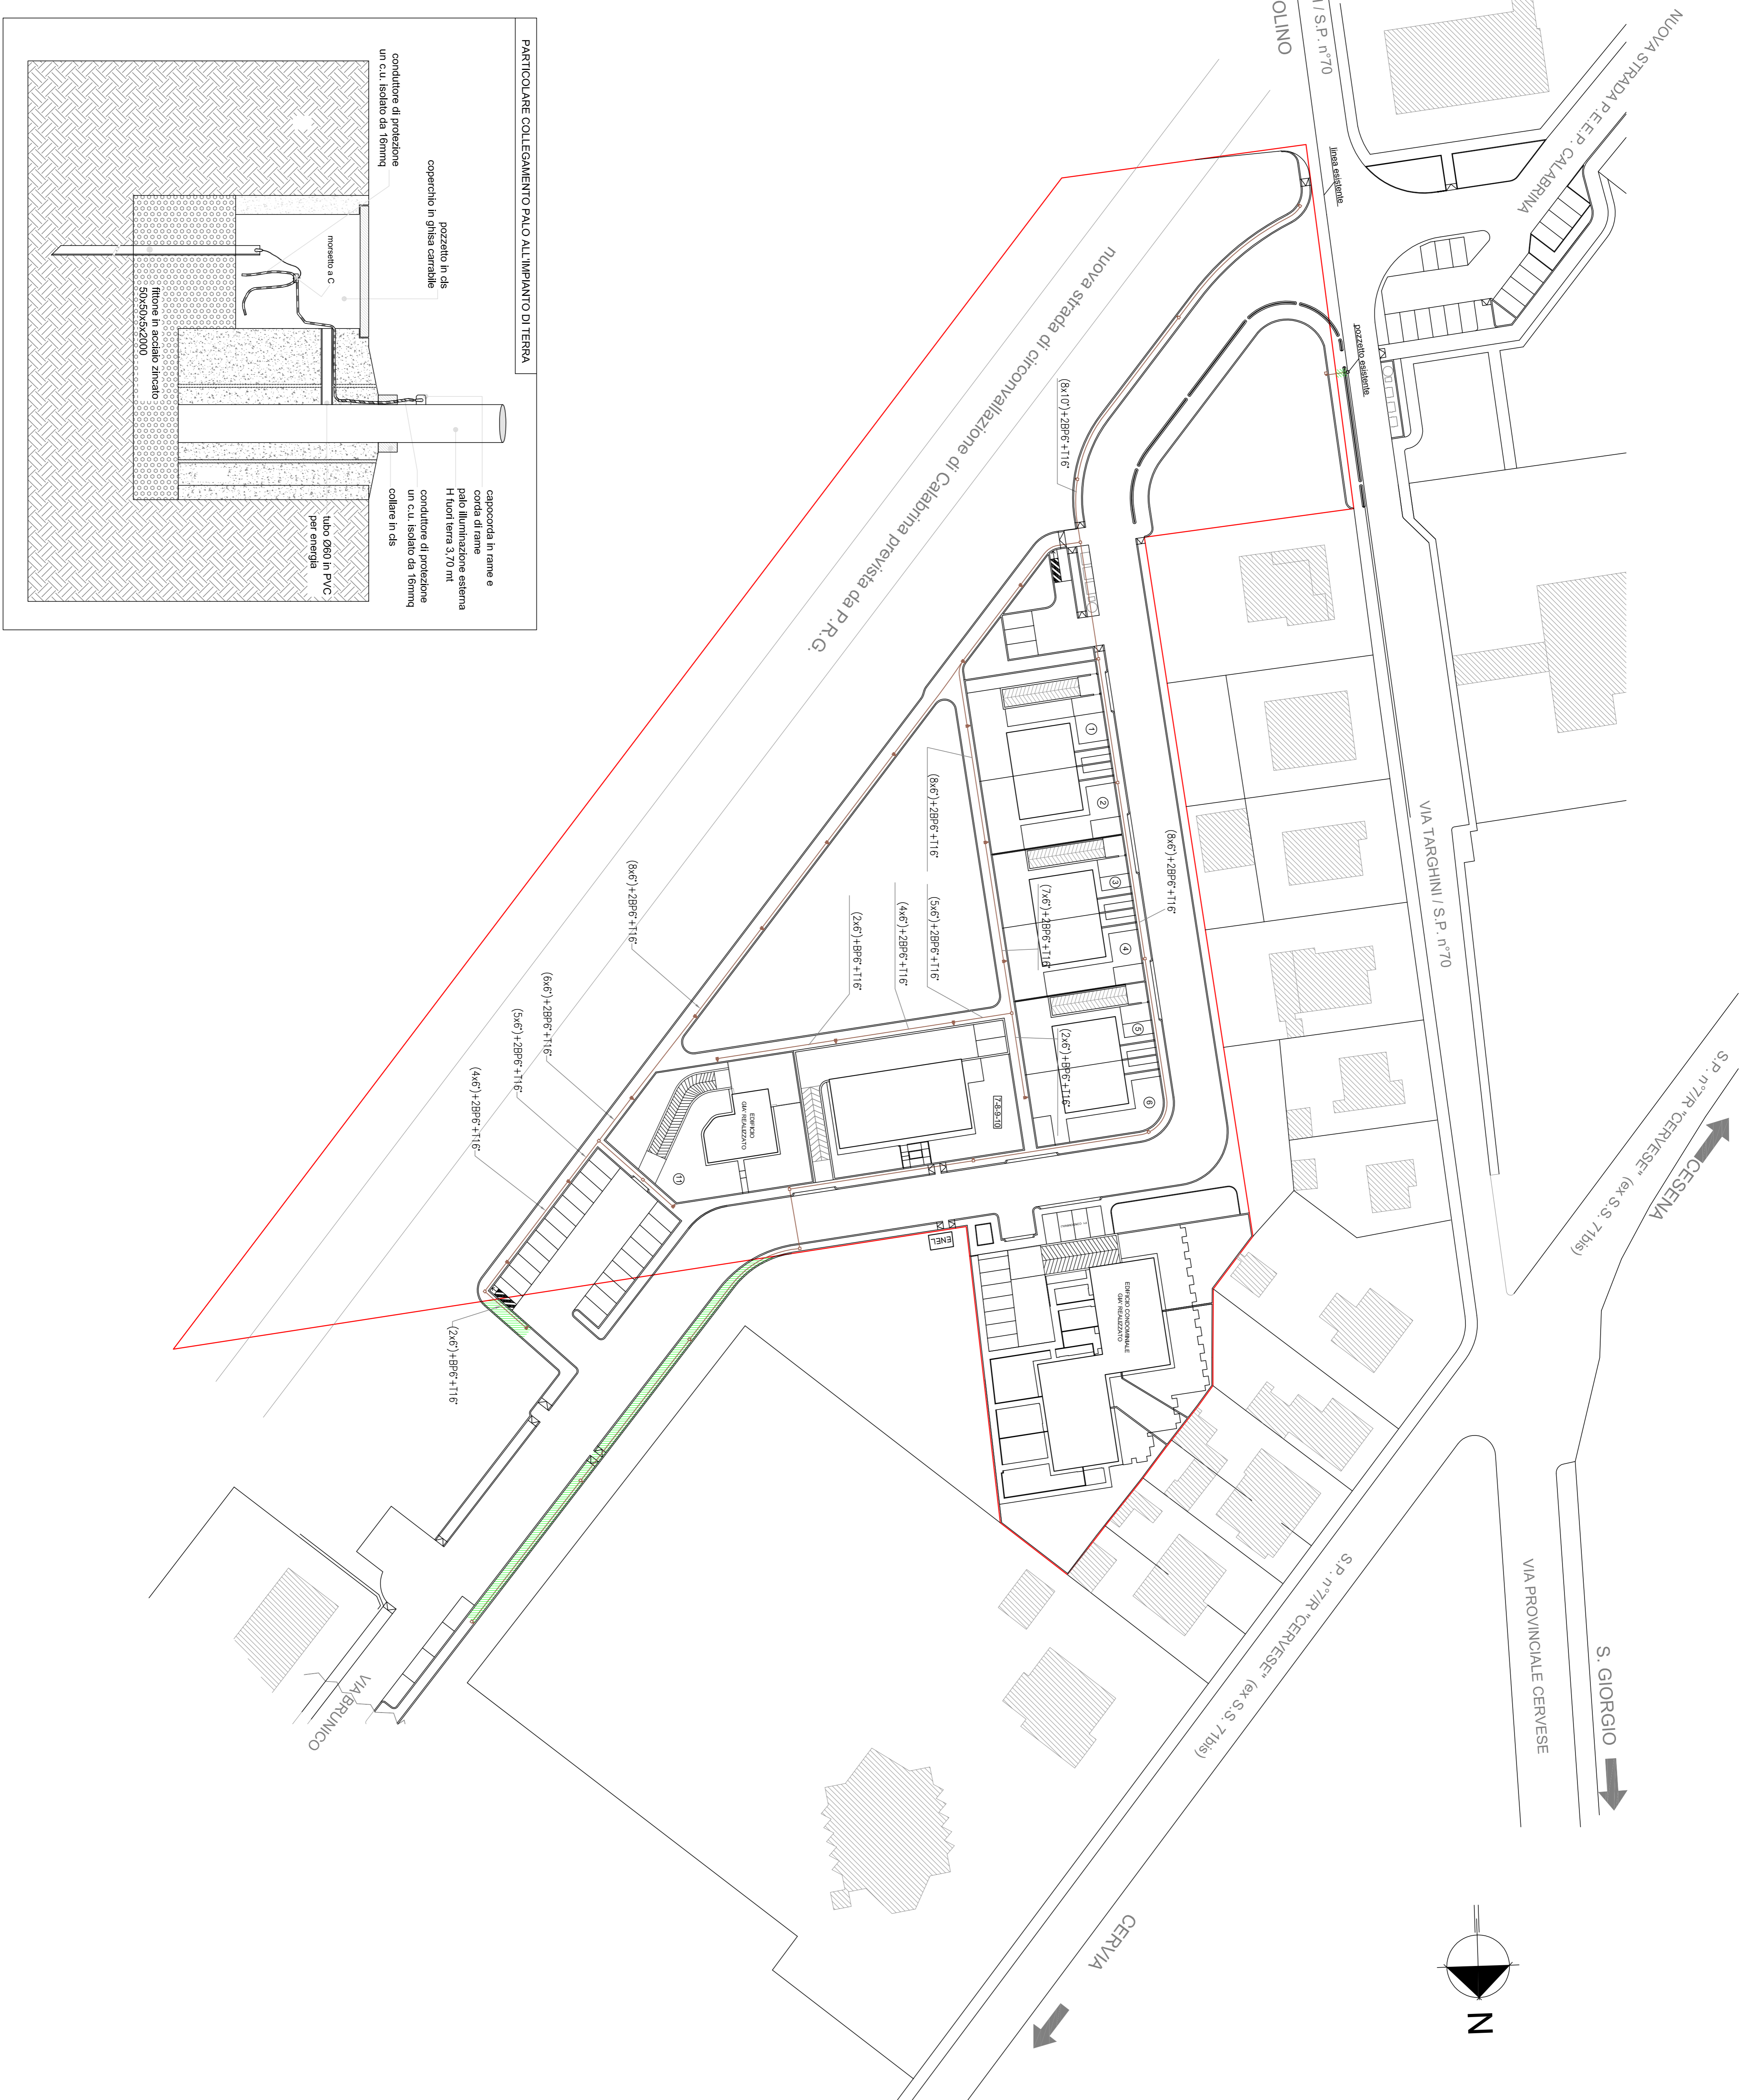

S.P. n°7/R 'CERVESSE' (ex S.S. 71bis) → CESENA
 VIA PROVINCIALE CERVESE
 S. GIORGIO →

CERVIA →

VIA BRUNICO

VIA TARGHINI / S.P. n°70

VIA TARGHINI / S.P. n°70

GATTOLINO →

nuova strada di circonvallazione di Calabria prevista da P.R.G.

PARTICOLARE COLLEGAMENTO PALO ALL'IMPIANTO DI TERRA

