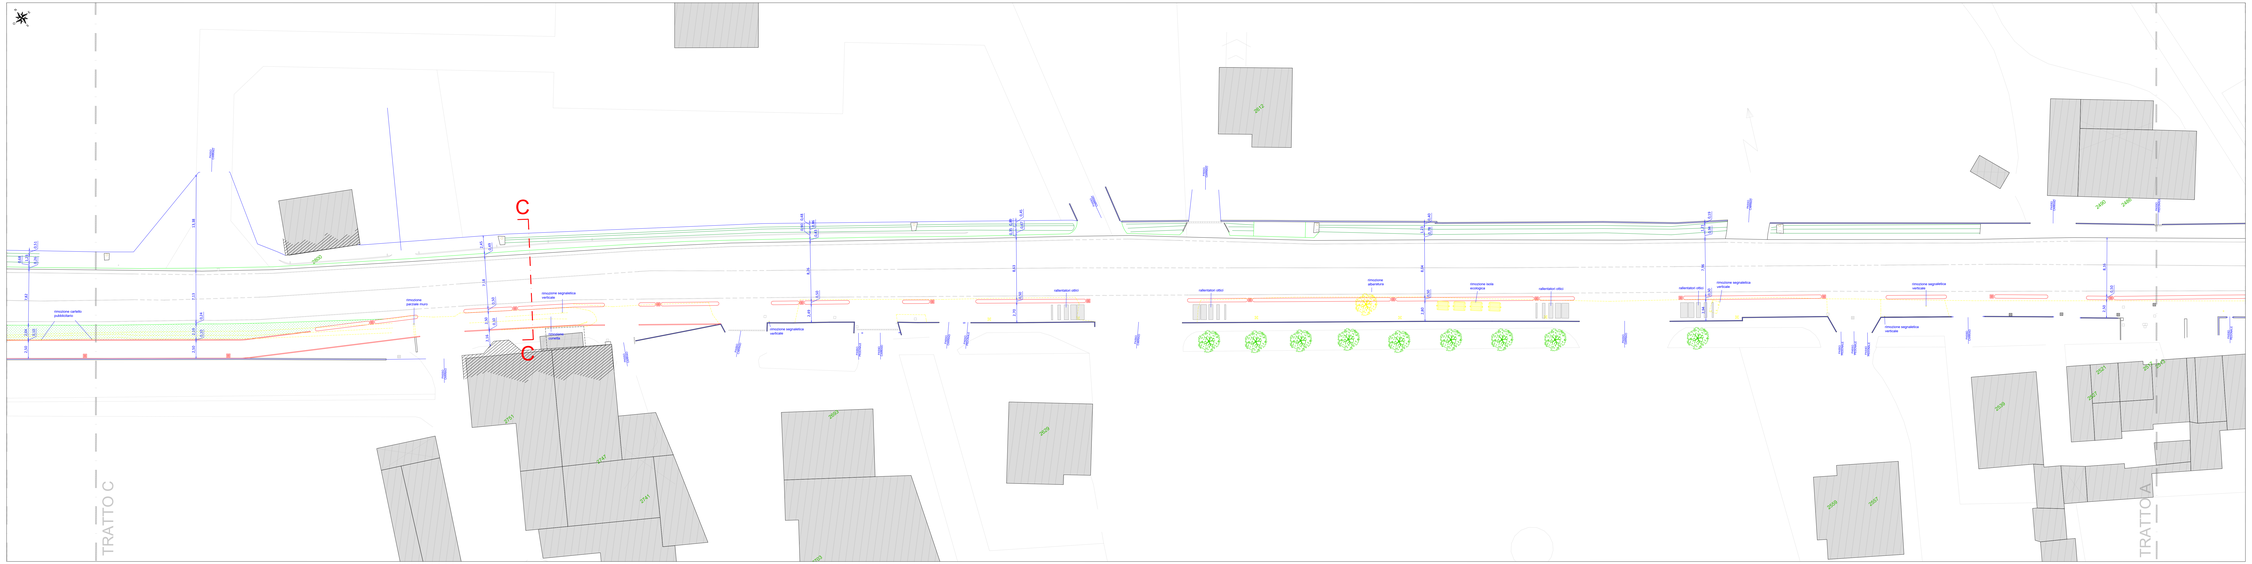
C
C
TRATTO C
TRATTO A
segnaletica verticale
segnaletica verticale
segnaletica verticale