


INQUADRAMENTO E DISTANZE PRINCIPALI

-  →  Distanza 0,8km (1min)
-  →  Distanza 4,9km (8min)

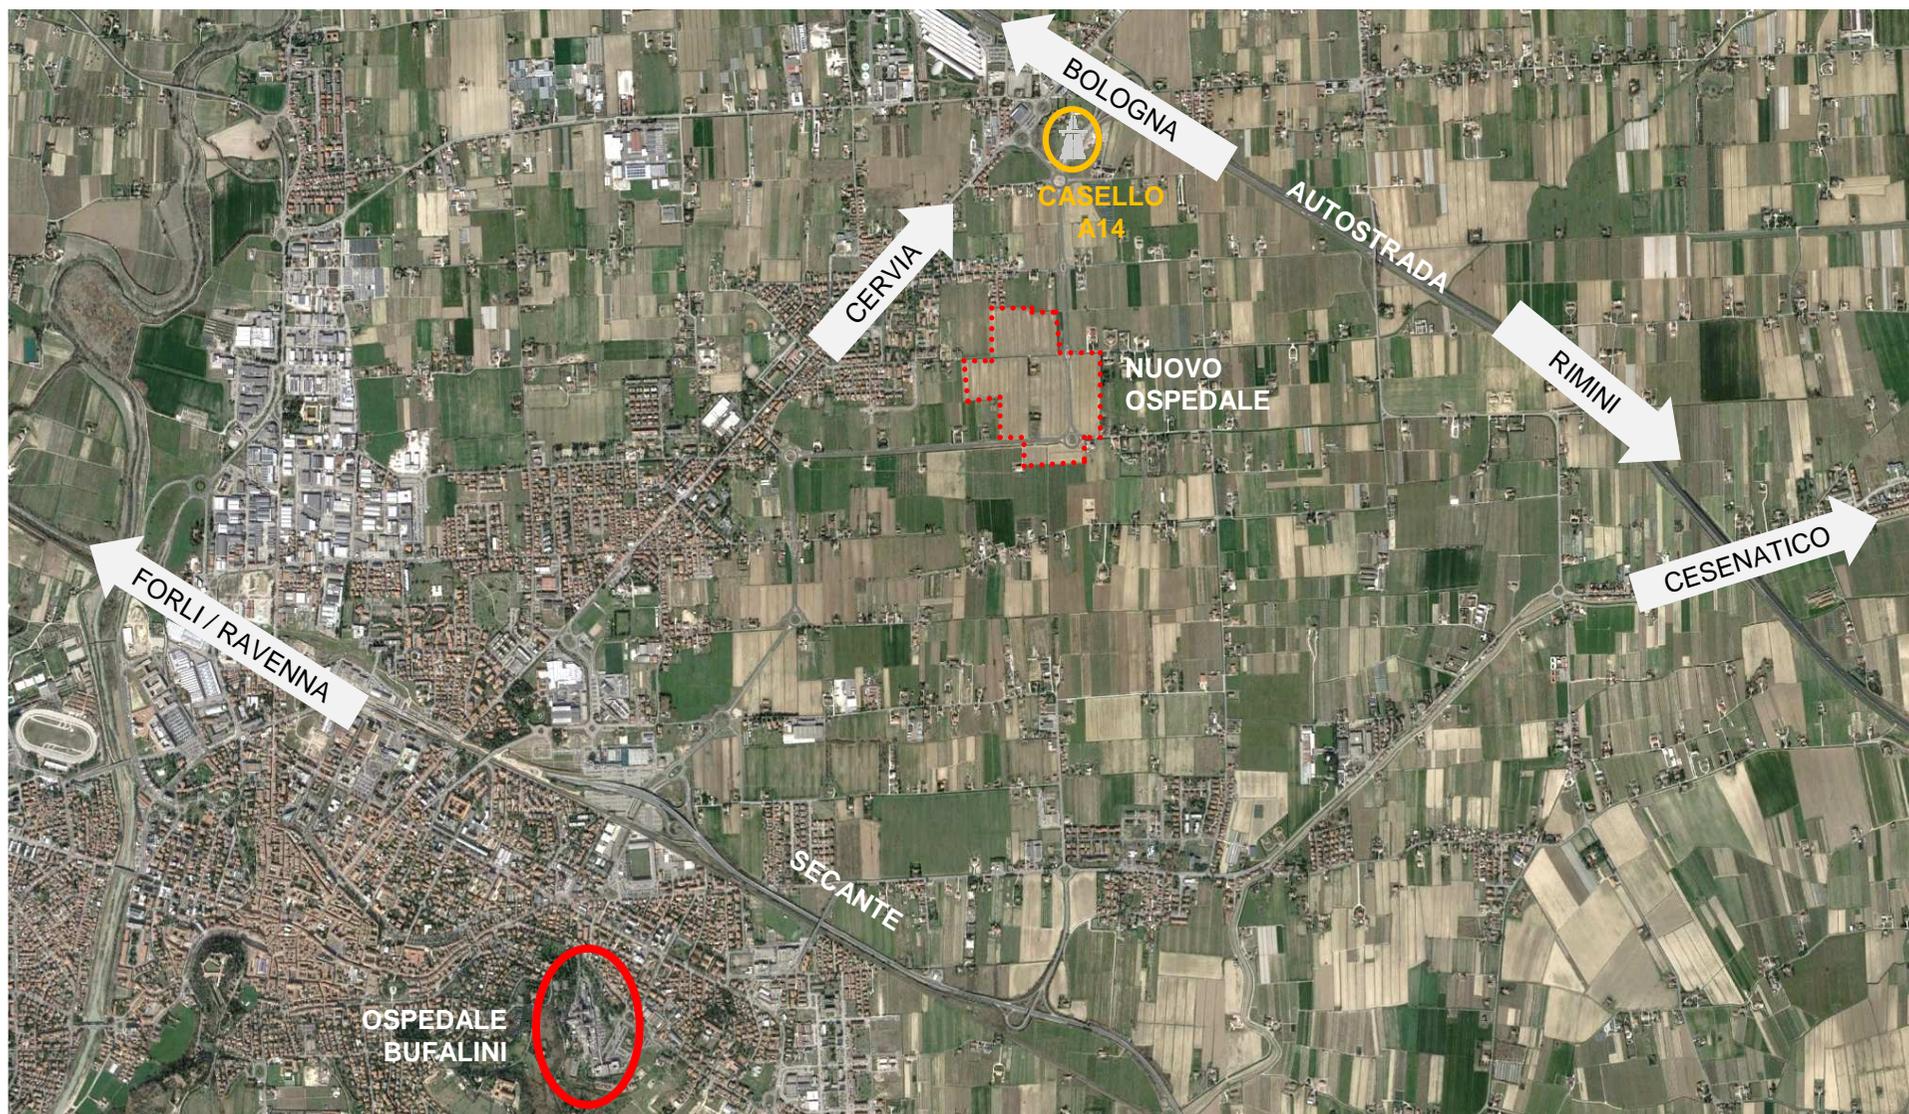

INQUADRAMENTO GENERALE



**SUPERFICIE
TERRITORIALE**
226.000 m²


**SUPERFICIE
COPERTA**
45.600 m² (20%)





UN'IDEA PROGETTUALE

...tra le tante possibili

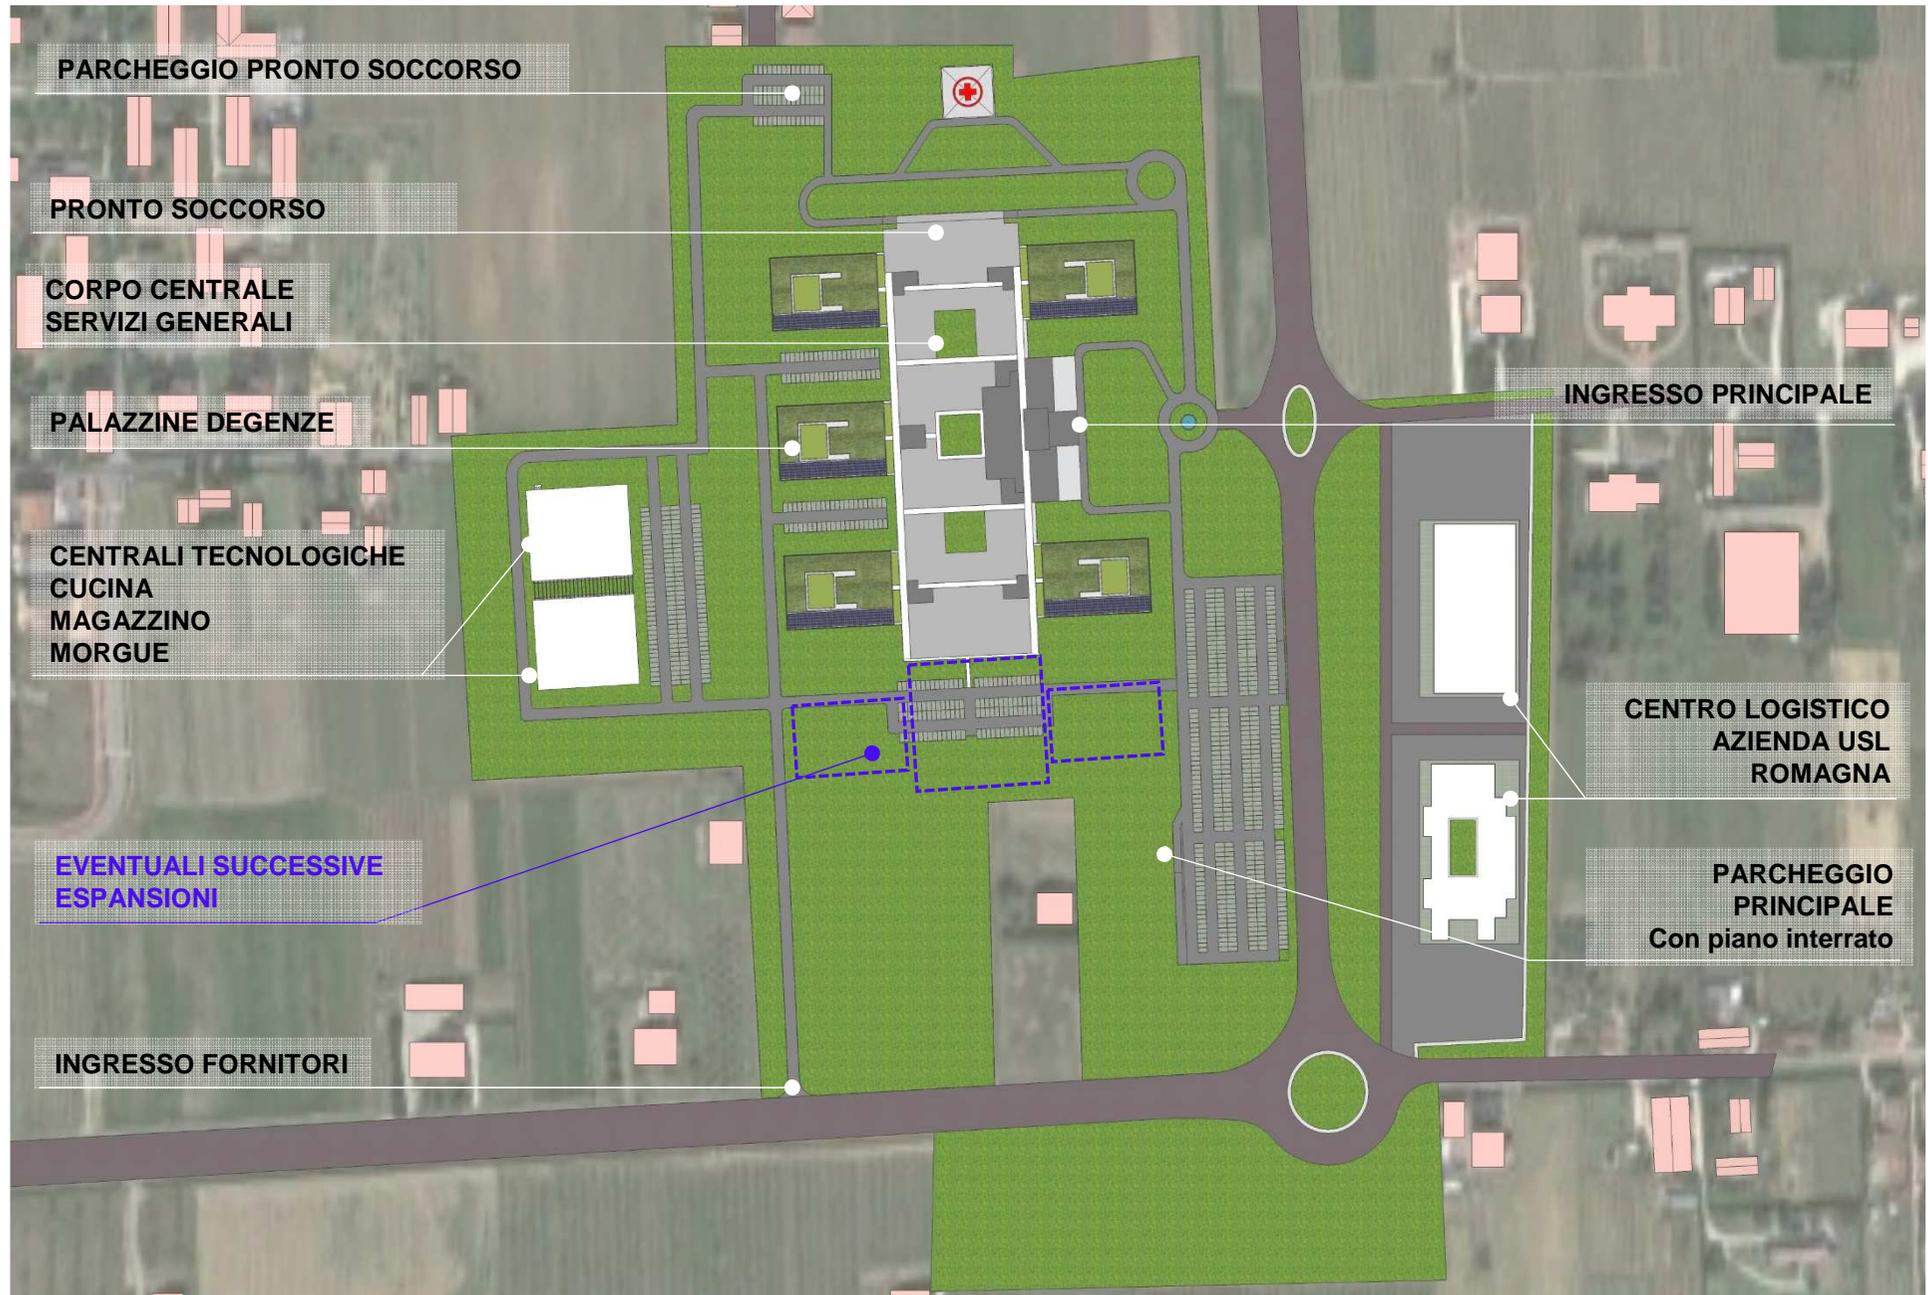

CENTRALI TECNOLOGICHE
CUCINA
MORGUE
OFFICINE
LOCALI TECNICI


PIASTRA CENTRALE:
2 PIANI FUORI TERRA
1 PIANO INTERRATO

PRONTO SOCCORSO



 PALAZZINE DEGENZE

INGRESSO PRINCIPALE
PALAZZINA DIREZIONALE

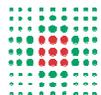

SERVIZIO SANITARIO REGIONALE
EMILIA-ROMAGNA
Azienda Unità Sanitaria Locale della Romagna


MAGAZZINO
FARMACEUTICO -
ECONOMALE


LABORATORIO
ANALISI

PRONTO SOCCORSO

PIASTRA PIANO PRIMO:
PRONTO SOCCORSO E RADIOLOGIA DI P.S.
BLOCCO OPERATORIO E AMBULATORI CHIRURGICI
ENDOSCOPIA
RADIOLOGIA INTERVENTISTICA
MEDICINA TRASFUSIONALE E ANATOMIA PATOLOGICA
STERILIZZAZIONE


PIASTRA PIANO TERRA:
AMBULATORI OUTPATIENTS
RADIOLOGIA E NEURORADIOLOGIA
MEDICINA D'URGENZA E CARDIOLOGIA
TERAPIE INTENSIVE E C.G.U.

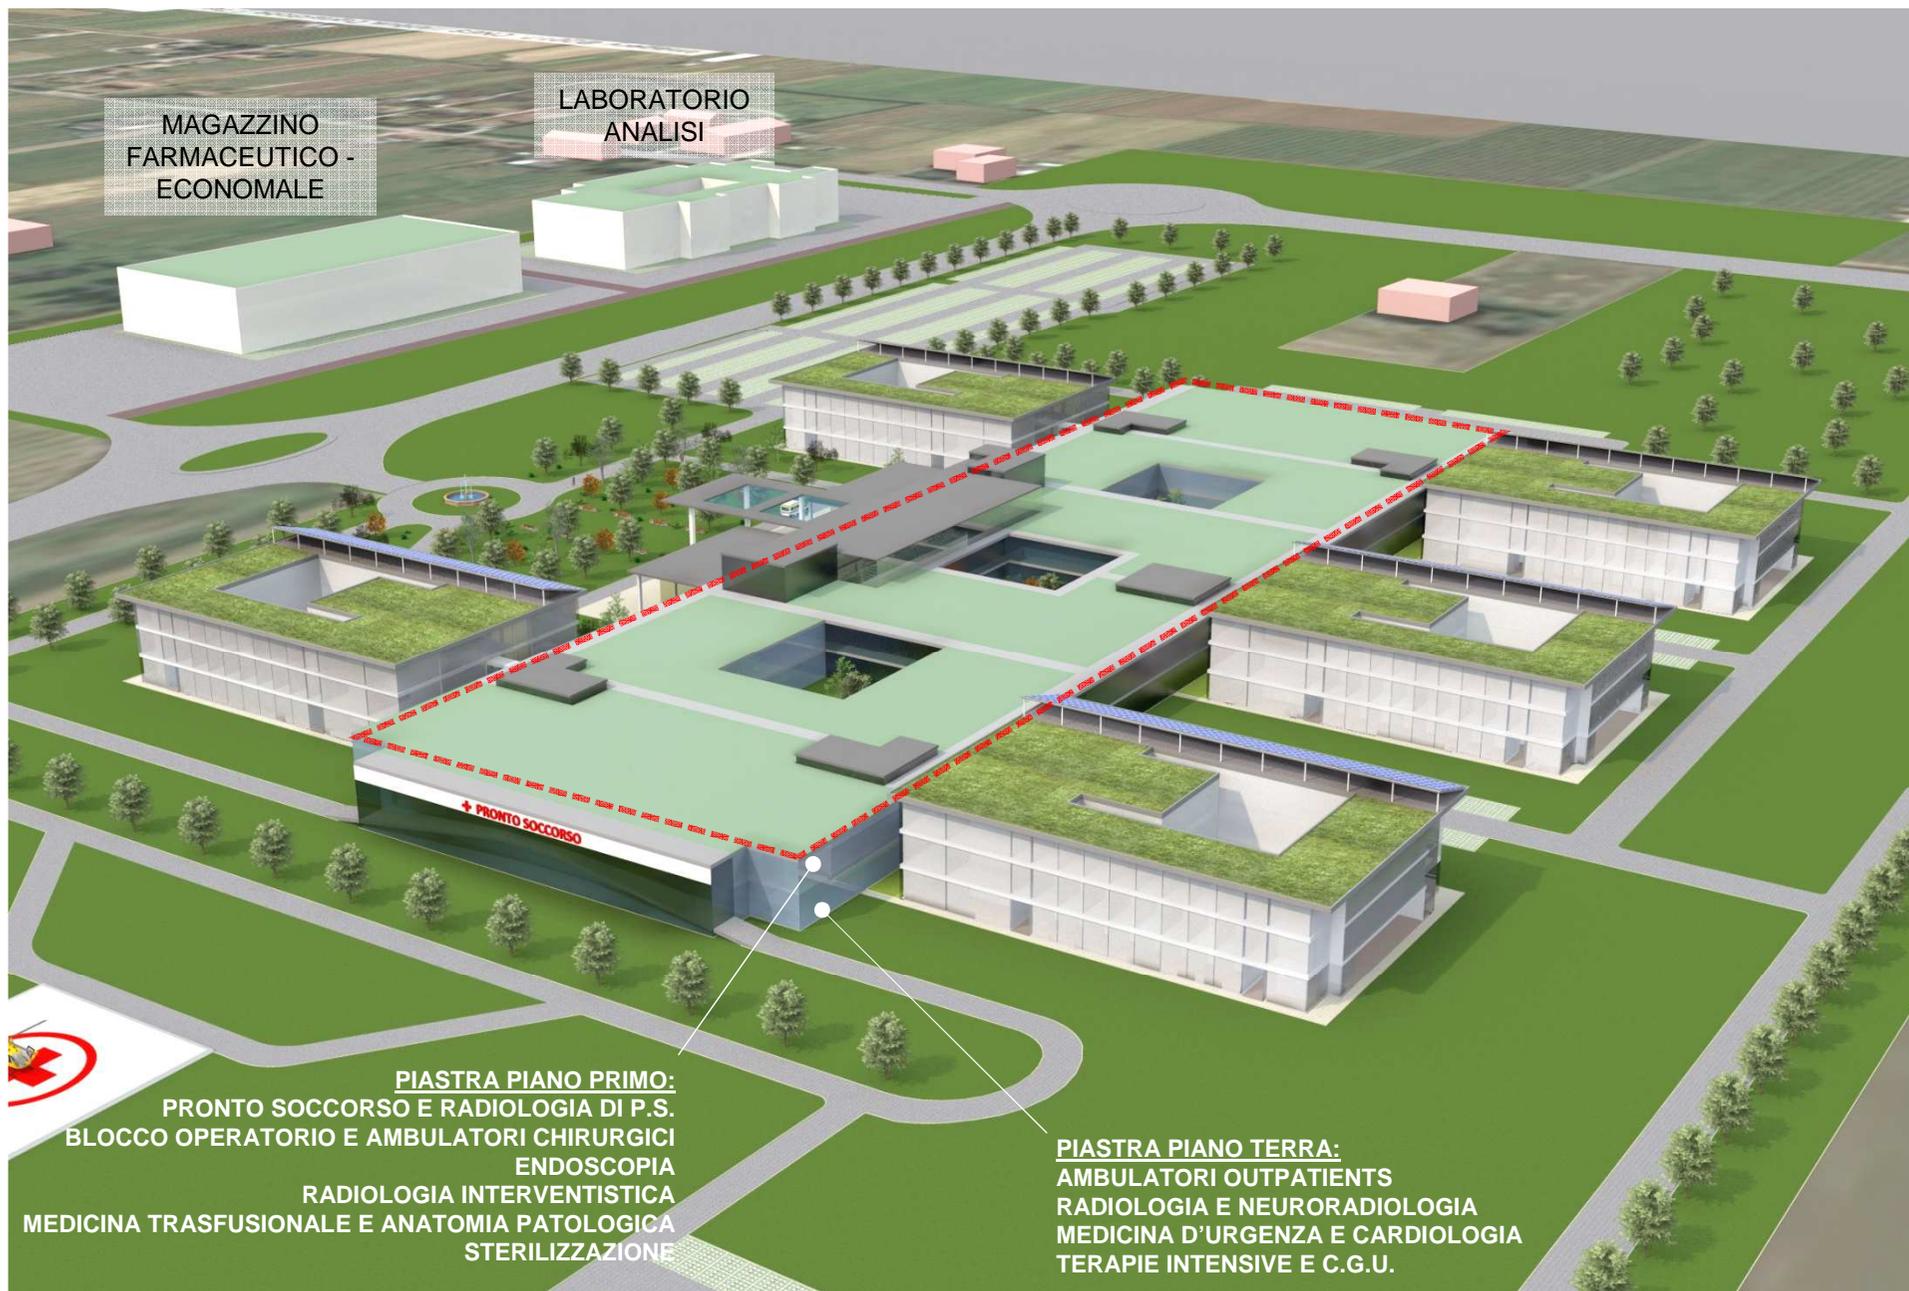

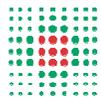

SERVIZIO SANITARIO REGIONALE
EMILIA-ROMAGNA
Azienda Unità Sanitaria Locale della Romagna

PALAZZINE DEGENZE

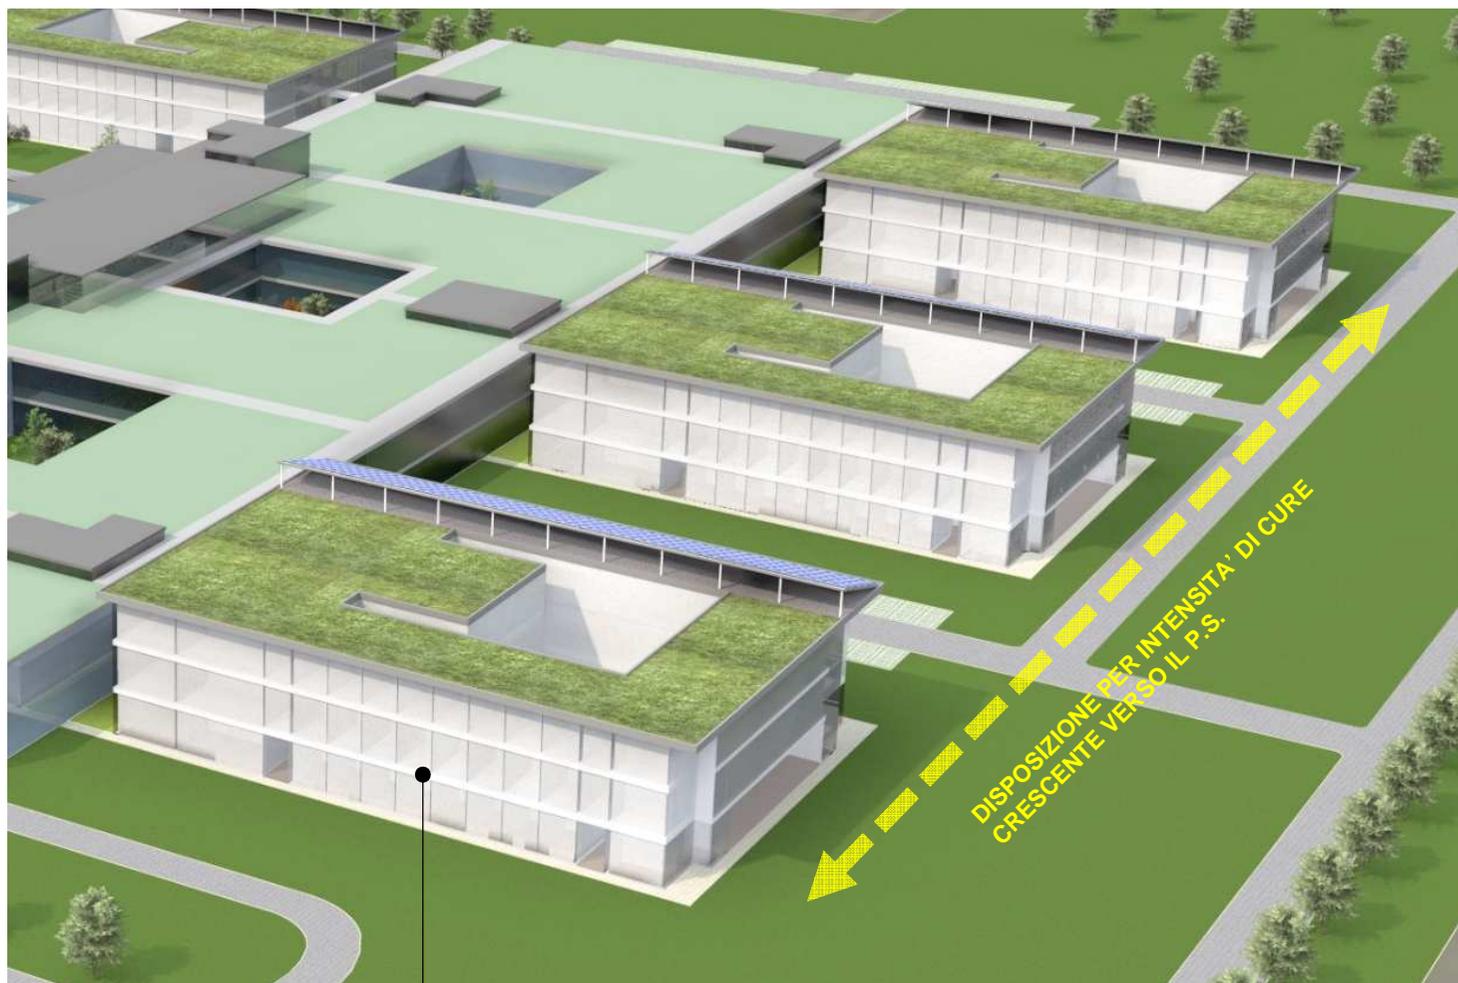

PALAZZINE DEGENZE:
PIANO TERRA – AMBULATORI
PIANO PRIMO E SECONDO – DEGENZE E STUDI MEDICI

PALAZZINA DEGENZE

PIANO PRIMO/ SECONDO

SCALE DI EMERGENZA

SCALE DI EMERGENZA

STANZE DI DEGENZA 1 / 2
POSTI LETTO

PATIO INTERNO

SERVIZI GENERALI

PERCORSI INTERNI
(OPERATORI)

PERCORSI ESTERNI
(UTENTI)
DAL PIANO TERRA



PERCORSI PRINCIPALI DI COLLEGAMENTO PIASTRA E DEGENZE

