

PIANO INTERCOMUNALE CESENA - MONTIANO

COMUNE DI CESENA
 Enzo Lattuca Sindaco
 Cristina Mazzoni Assessore all'urbanistica e rigenerazione urbana

COMUNE DI MONTIANO
 Fabio Molari Sindaco
 Mauro Ruscicelli Assessore alla gestione del territorio e valorizzazione del patrimonio pubblico

V6.4 SCALA 1 : 25 000

INFRASTRUTTURE PER LA MOBILITA' E CIMITERI

UFFICIO DI PIANO
 Settore Governo del Territorio
 Arch. Emanuela Antonacci Dirigente e coordinatrice
 Ing. Paola Sabbatini Dirigente
 Arch. Diello Brighi Arch. Pierluigi Rossi Progettisti
 Geol. Barbara Cellioli Responsabile cartografia
 Geom. Mattia Brighi Geom. Leonardo Pirelli Geom. Barbara Santarelli Collaboratori cartografia
 Ing. Simona Saporiti Attuazione progettuale strumento urbanistico
 Arch. Raffaella Sacchetti Collaborazione alla redazione


Consulenti
 Arch. Filippo Boschi Passaggio Avv. Federico Gualandri Aspetti giuridici
 Prof. Arch. Stefano Stanghellini Arch. Valentina Cosmi Sostenibilità economica
 Arch. Sandra Vecchiotti Sostenibilità ambientale
 Arch. Elena Farnè Garante della partecipazione Cartieri Animati Percorso partecipativo

Coordinamento scientifico e metodologico
 Arch. Filippo Boschi Costituzione della città pubblica, il territorio rurale e i luoghi della produzione
 Arch. Sandra Vecchiotti Rigenerazione urbana, valutazione del bene pubblico e i luoghi dell'abitare

Estremi approvati

ASSUNZIONE	ADOZIONE	APPROVAZIONE
Cesena Del. C.C. n. 78 - 23/09/2021	Del. C.C. n. 23 - 07/04/2022	Del. C.C. n. -
Montiano Del. C.C. n. 20 - 24/09/2021	Del. C.C. n. 13 - 18/04/2022	Del. C.C. n. -

PUG
2021

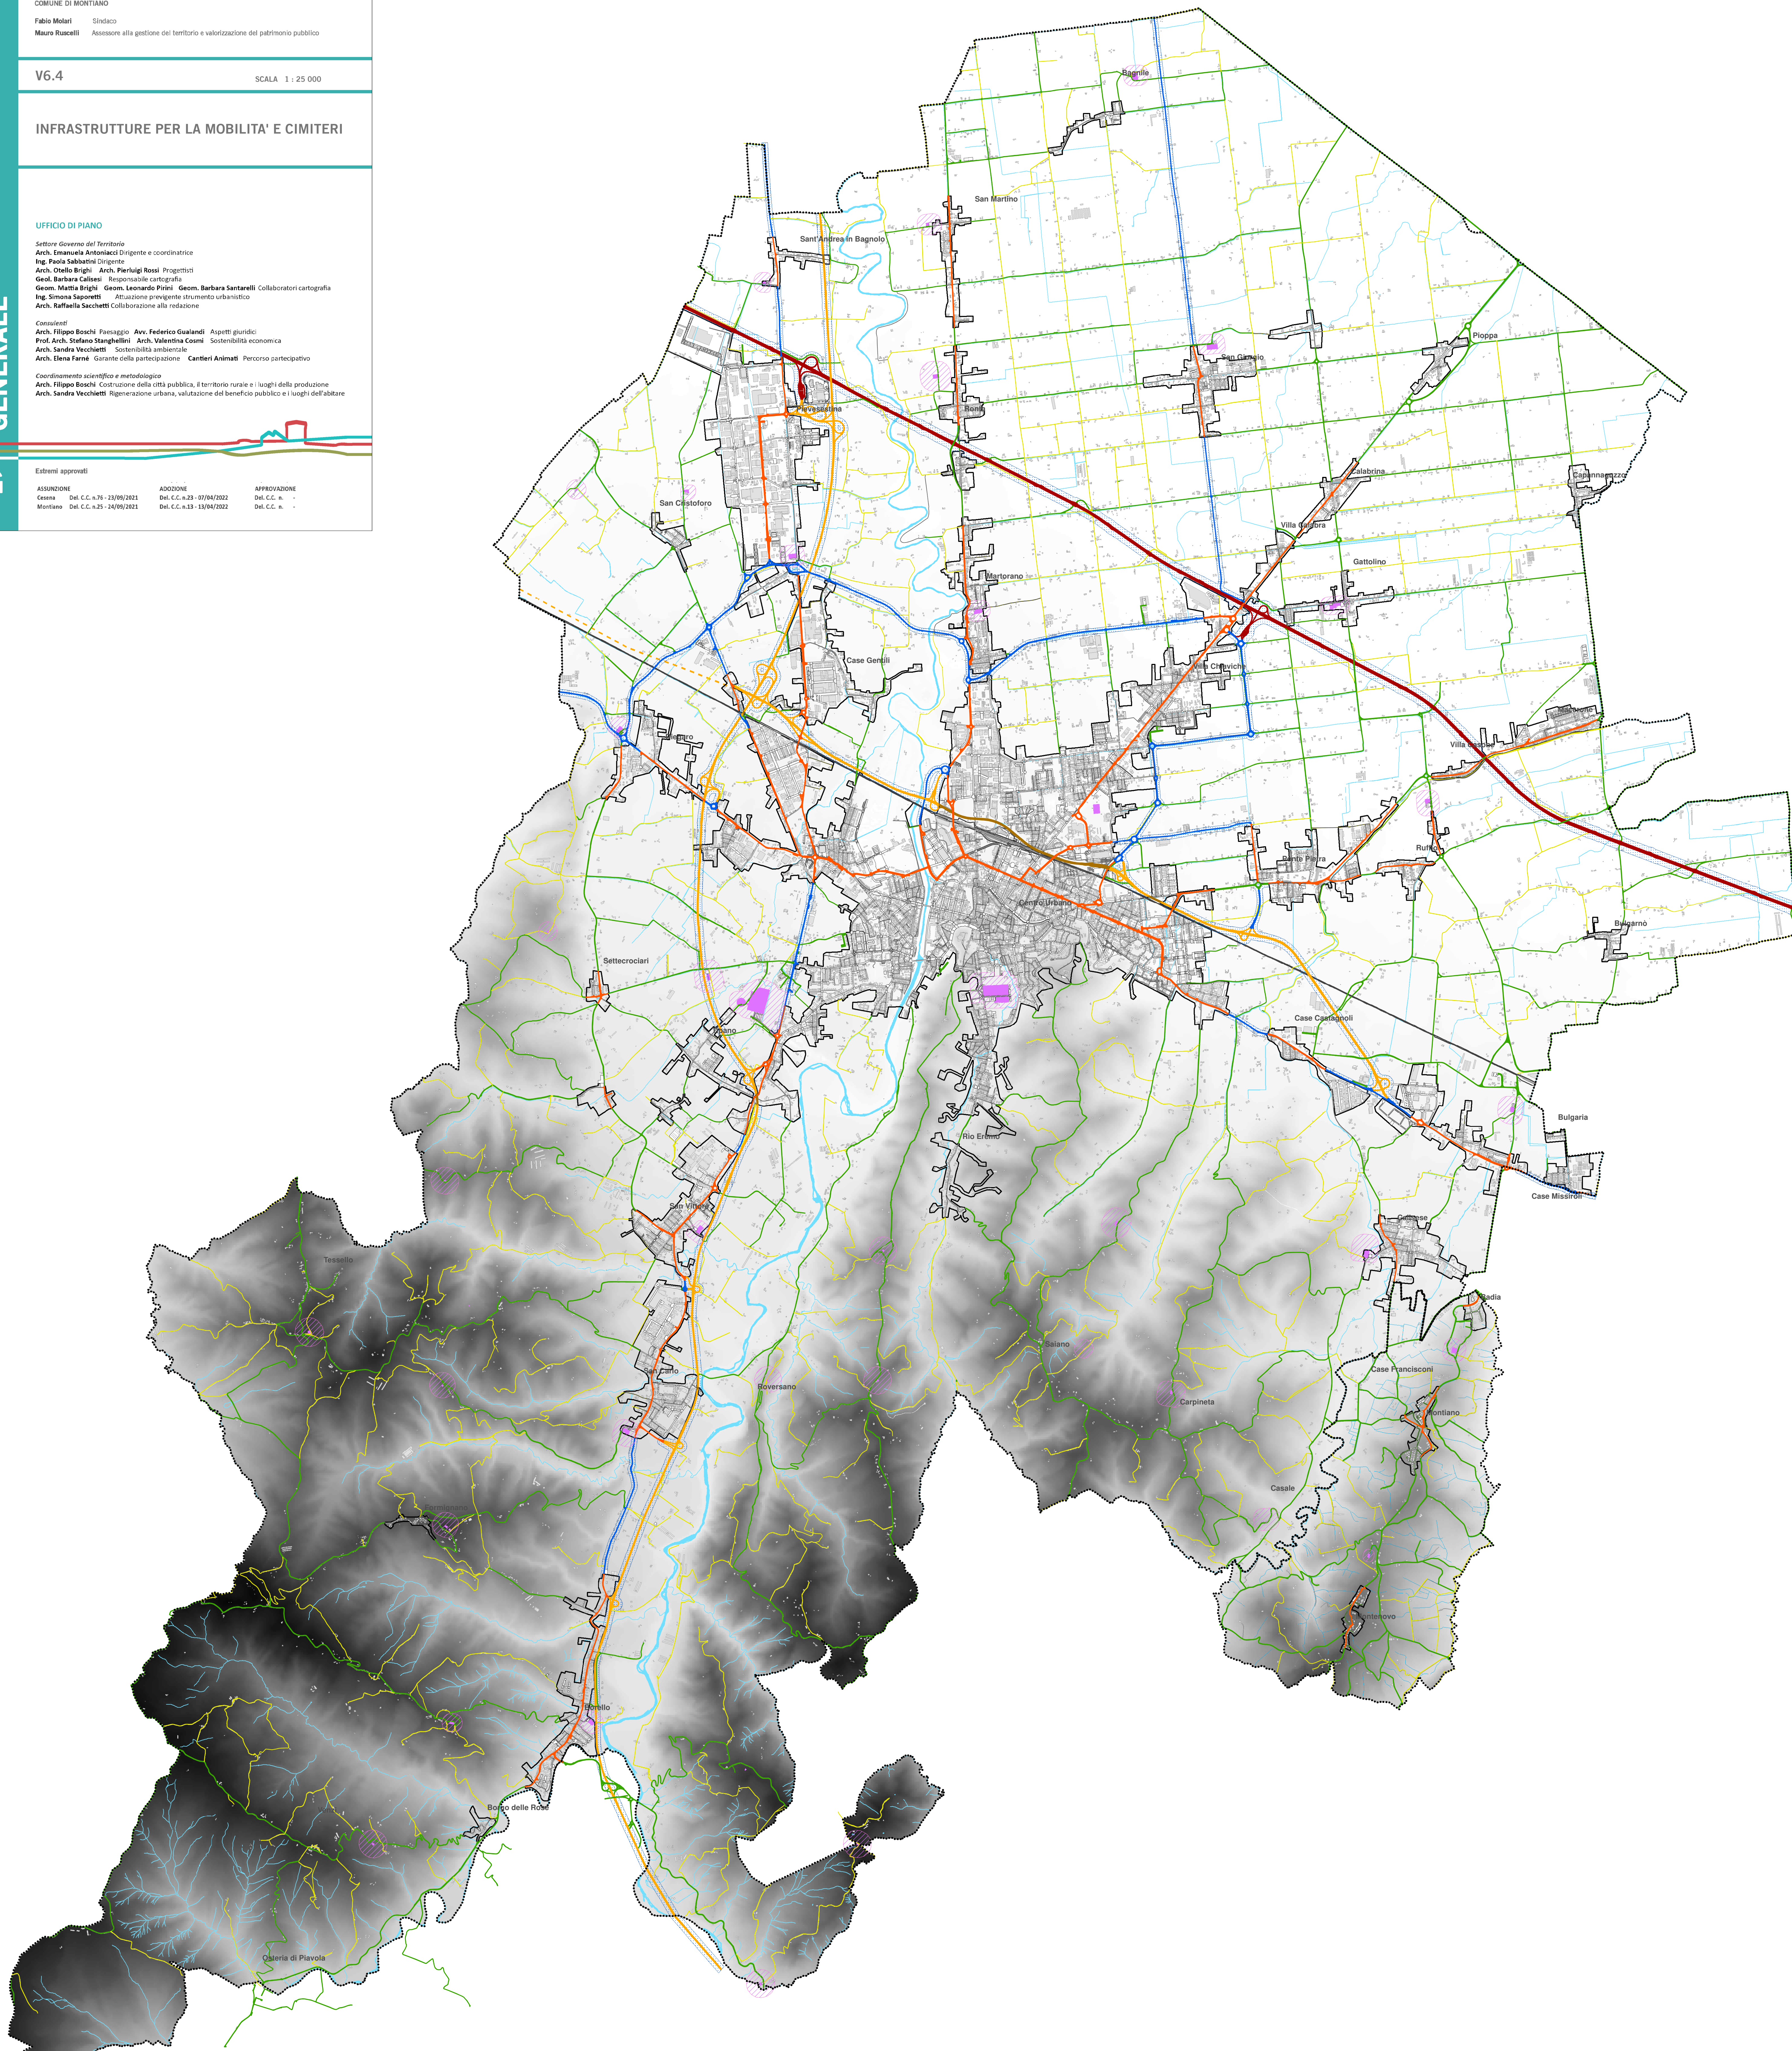

Infrastrutture per la mobilità e aree cimiteriali

- Rete viaria: classificazione Codice della Strada**
- Tipo A - Autostrada (fuori CA fascia 60 m, dentro Centri Abitati fascia 30 m)
 - Tipo B - Strada extraurbana principale (fascia 40 m)
 - Tipo C - Strada extraurbana secondaria (fascia 30 m)
 - Tipo D - Strada urbana di scorrimento (fascia non prevista)
 - Tipo E - Strada urbana di quartiere (fascia non prevista)
 - Tipo F - Strada locale urbana (fascia non prevista)
 - Tipo F - Strada locale extraurbana (fascia 20 m)
 - Strada Vicinale (fascia 10 m)

Fasce di rispetto stradale per strade Tipo A, B e C

- Cimiteri**
- Area cimiteriale
 - Fascia di rispetto cimiteriale

- Confine Comunale
- Centro Abitato
- Ferrovia
- Via Emilia Bis di progetto

