



inquadramento\_rapp.1:100

sez E-E\_rapp. 1:50

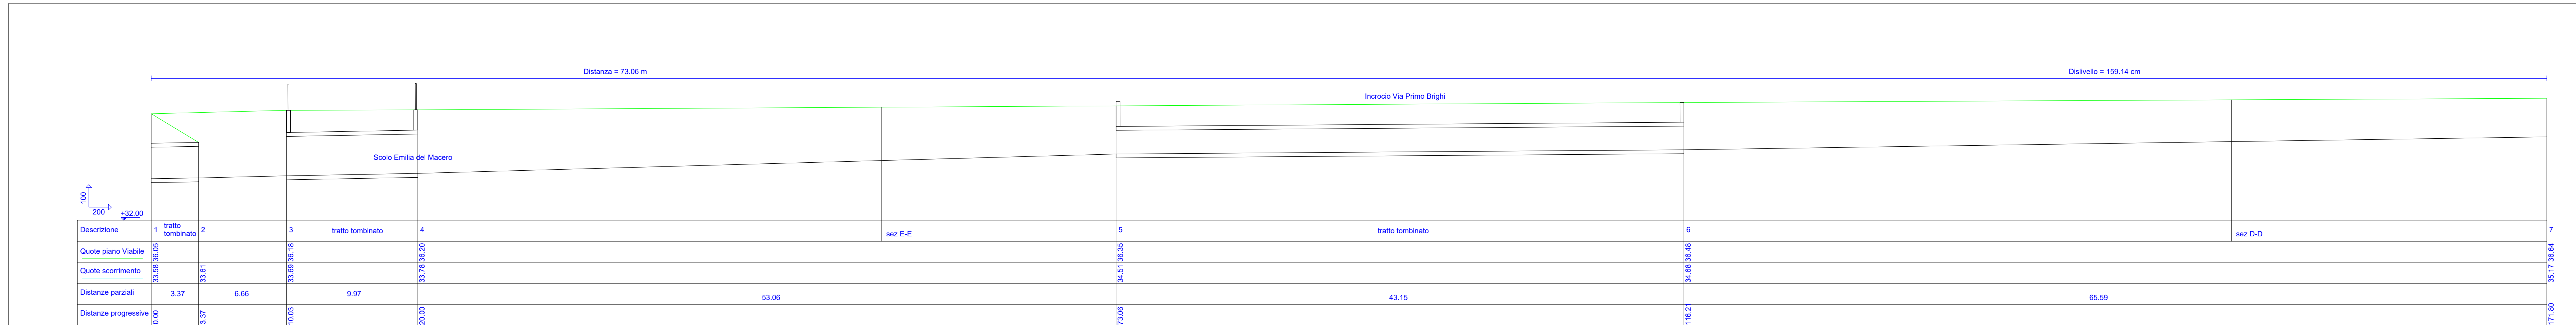

Profilo longitudinale \_STATO ATTUALE

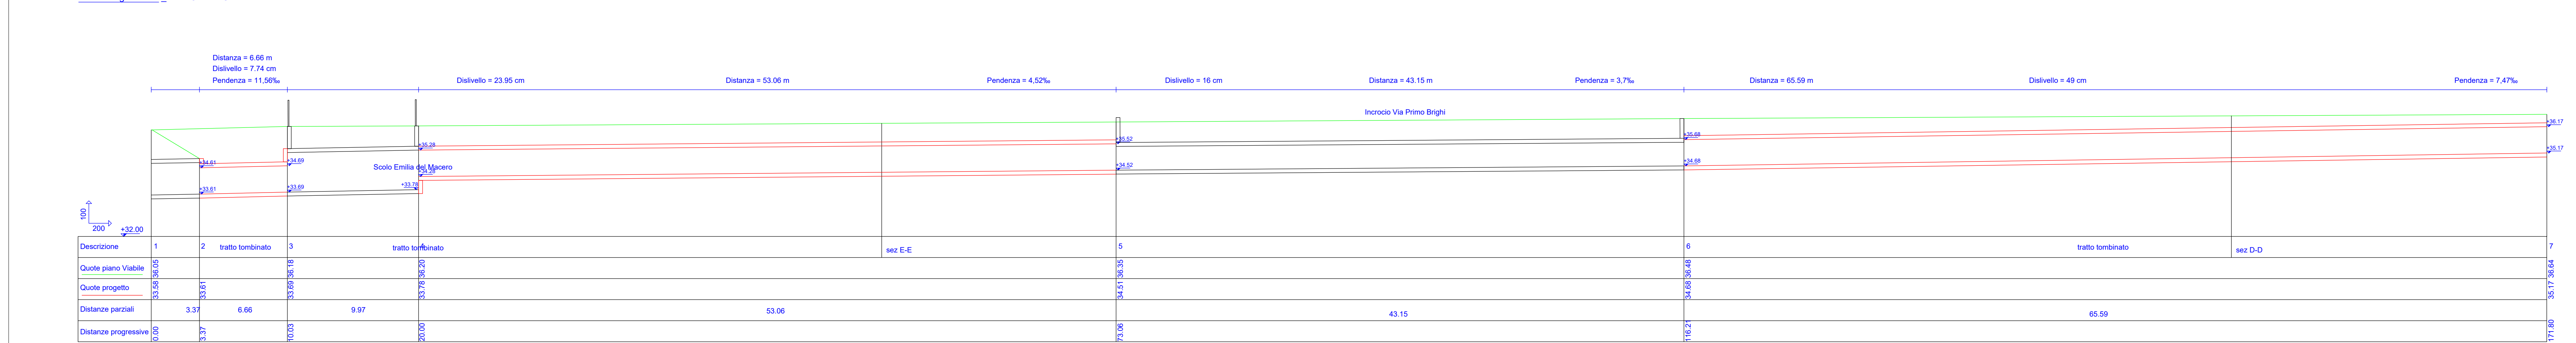

Profilo longitudinale \_STATO FUTURO

profil\_rapp.1:100

**COMUNE DI CESENA**  
 SETTORE LAVORI PUBBLICI  
 SERVIZIO INFRASTRUTTURE  
 UFFICIO PROGETTAZIONE ED ESECUZIONE LAVORI

**BICIPOLITANA**  
**Pista ciclabile Via Emilia Ovest**  
 (2° STRALCIO)

Progetto Definitivo

Tavola: **4C**  
**TOMBINAMENTO (tratto D)**  
**EMILIA DEL MACERO**

Scala: **1:100**  
**1:50**

R.U.P.: **Geom. Massimo Crudeli**  
 Progettista: **Geom. Massimo Crudeli**  
 Collaboratori: **Geom. Valentina Biasini**  
**Dott. Arch. Massimiliano Urbini**

Data: **Ottobre 2022**  
 IL DIRIGENTE DEL SETTORE  
**Dott. Ing. Andrea Montanari**

Aggiornato: