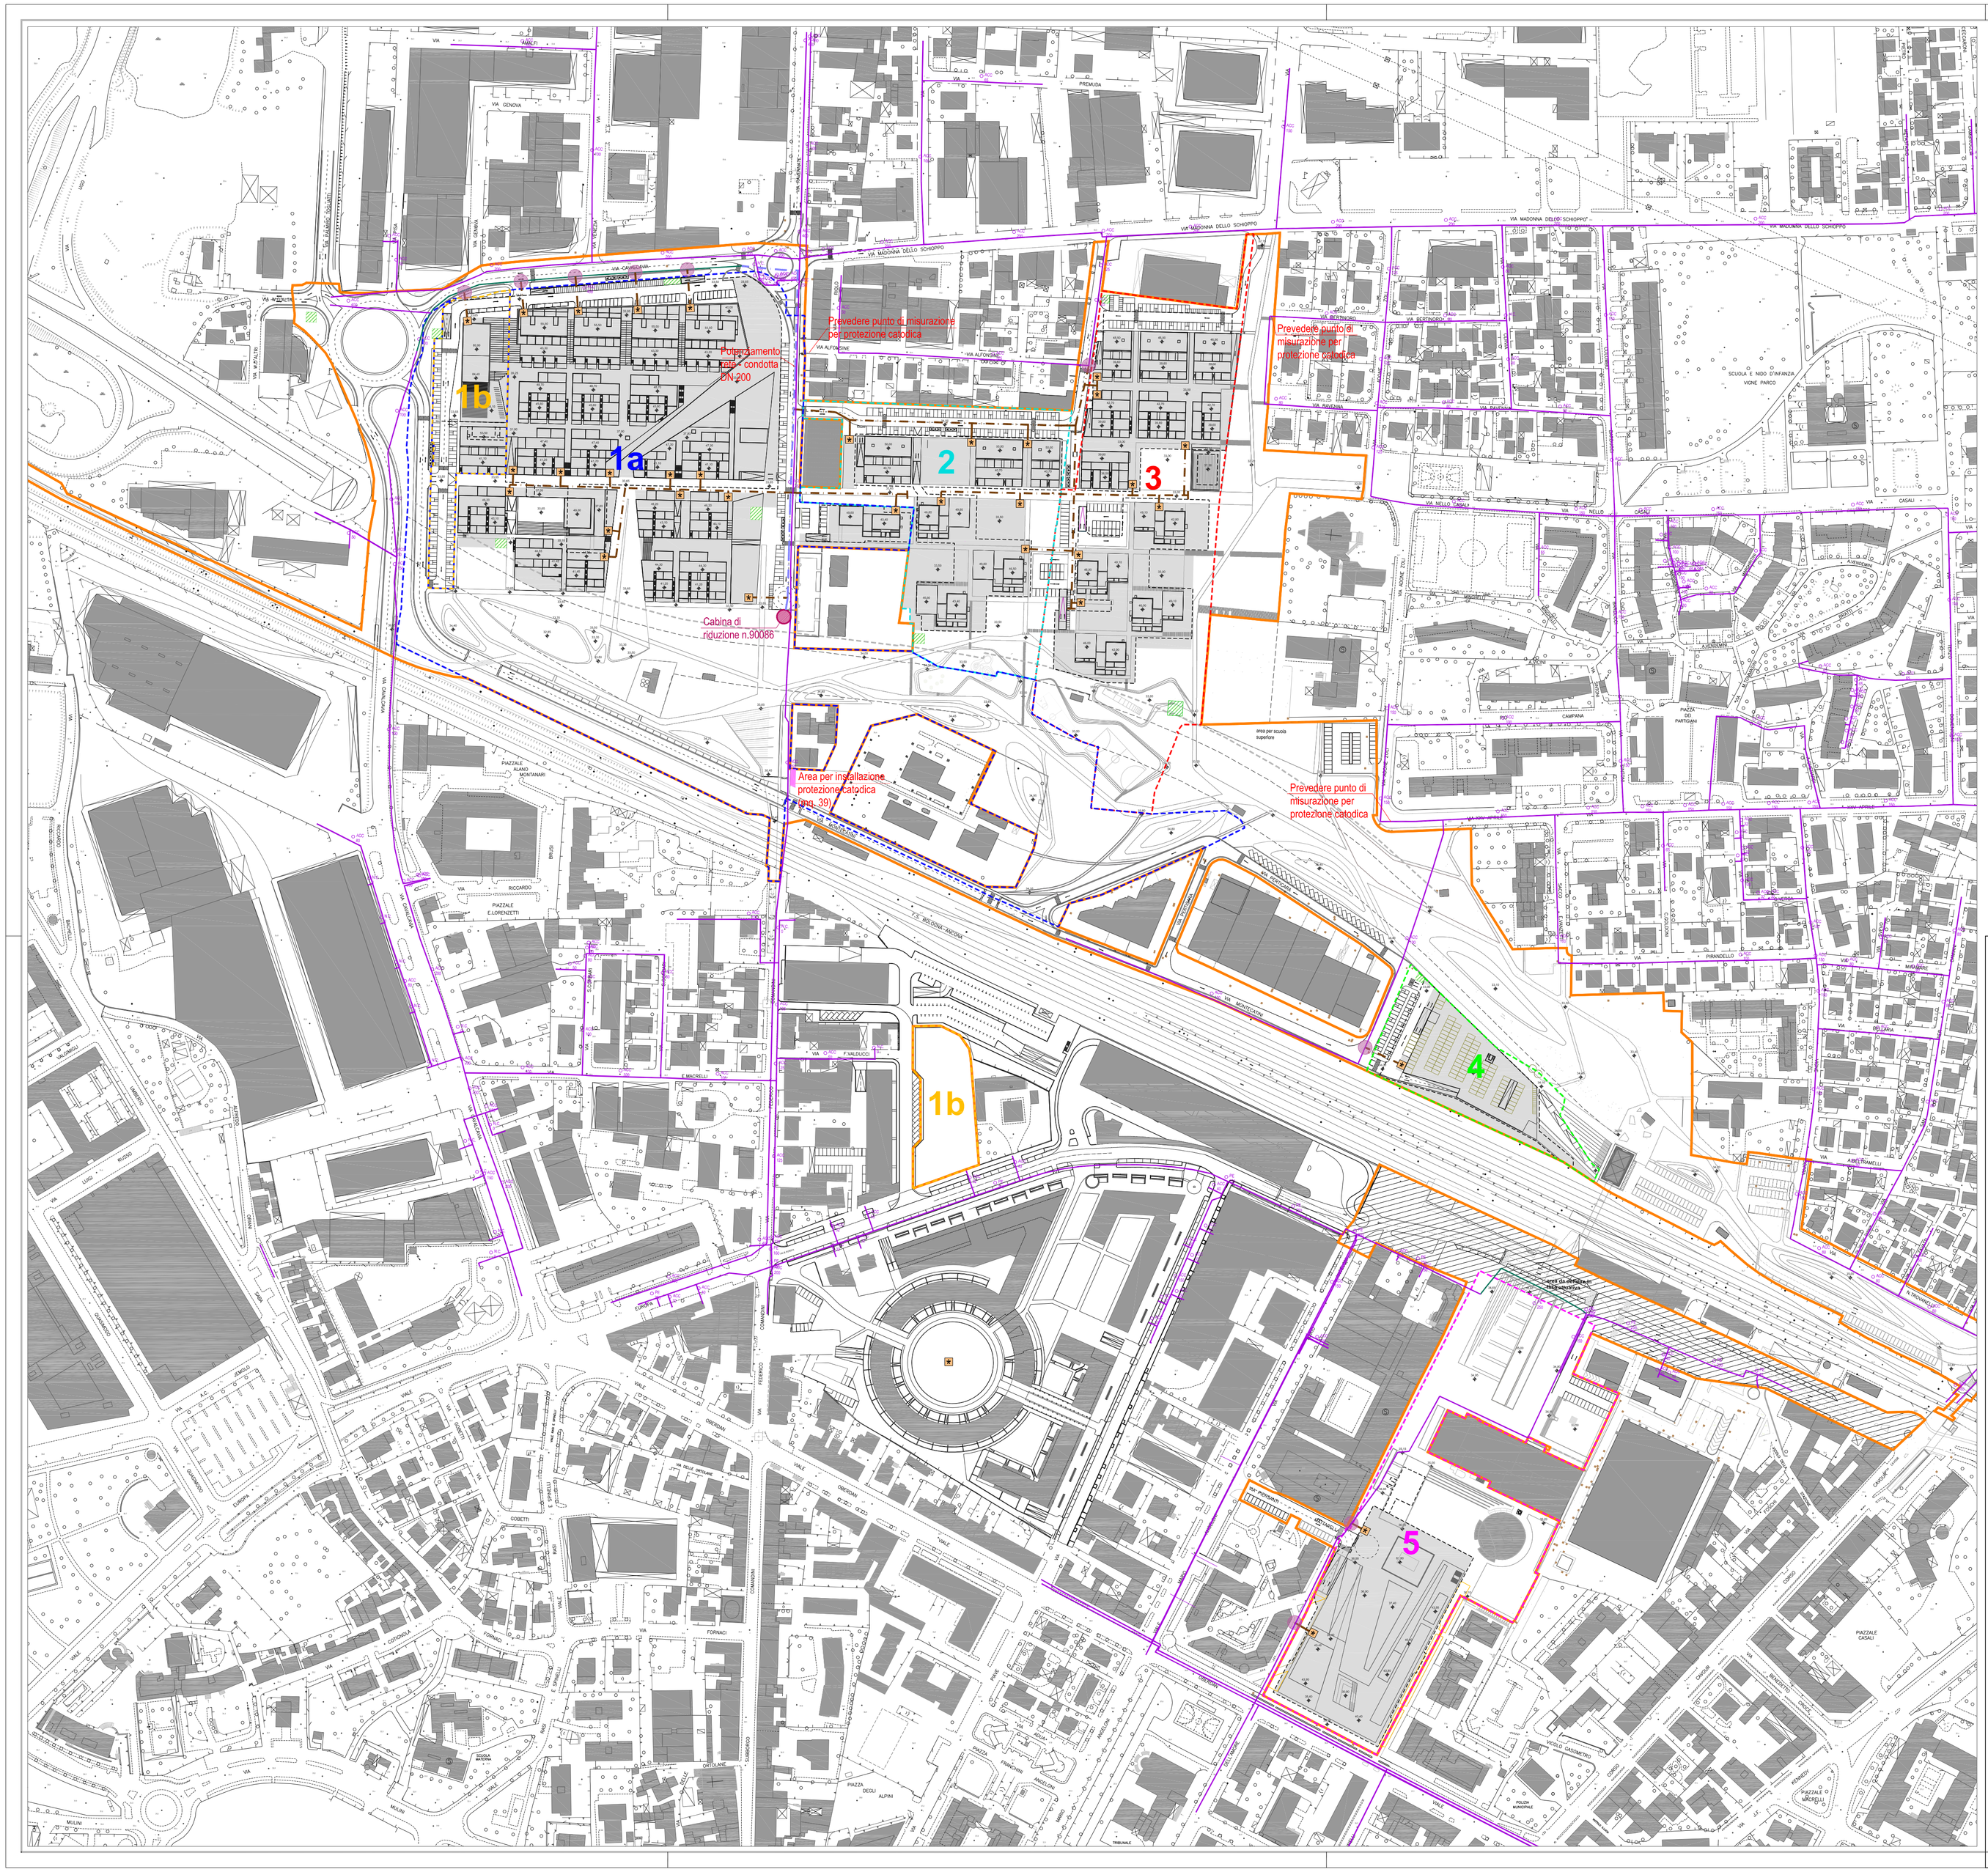
1a
1b
2
3
4
5
Prevedere punto di misurazione per protezione catodica
Potenziamento rete condotta DN 200
Cabina di riduzione n.90086
Area per installazione protezione catodica (mq. 39)
Prevedere punto di misurazione per protezione catodica
Prevedere punto di misurazione per protezione catodica
VIA MADONNA DELLO SCHIOPPO
VIA CESENA
VIA ALFONSINE
VIA BERTONICO
VIA MELLO TABOLI
VIA CASALI
VIA CAMPANA
VIA MELORIA
VIA PIRANDELLO
VIA ANCONA
VIA MILANO
VIA GENOVA
VIA FORLI'
VIA RAVENNA
VIA PREMUDA
VIA VIGNE DOU
VIA VIGNE PARCO
VIA ROMA
VIA CAVOUR
VIA FORNACI
VIA GIOVANNI
VIA GOBETTI
VIA MILANO MARITTIMA
VIA ROMANO
VIA MILANO
VIA MILANO
VIA MIL