



Comune di Cesena

Piano Attuativo
di iniziativa privata
per l'area di Pievestina
12/02 - AT4a

PROPRIETA' :

GOLDEN srl
Via E.lli Rosselli 46
61121- Pesaro
0437/252991

ECOTECH srl
Via Pastore 185
47522- Cesena
0547/252991

BARUZZI SABRINA
Via Cimabue 35
47521 - Cesena
0547/252991

VALORE CITTA' s.r.l.
Piazza del Popolo 10-Cesena
47521 - Cesena
0547/252991

MEDIOLEASING s.p.a.
Via Ludovico Menicucci 4/6-Ancona
60121 - Ancona
051/2328000

PROGETTISTI :

ANGELINI & GALEAZZI

Arch. PAOLO MAZZOLI

Ing. DANTE NERI

Ing. FABIO MAZZOLI

Ing. GIOVANNI GRAPEGGIA

Ing. MASSIMO PLAZZI

Ing. MASSIMO PLAZZI

OGGETTO:
Planimetria rete acquedotto

ottobre 2010
agg. febb. 2014


scala 1:1000

tavola **L_3**

----- Limite del comparto

LEGENDA RETE ACQUA

DESCRIZIONE	SIMBOLOGIA
RETE ACQUEDOTTO HERA ESISTENTE	---
RETE ACQUEDOTTO HERA DI PROGETTO IN PEAD DN 160 IN BARRE SECONDO NORME UNI EN 12201-1 E UNI EN 12201-2	---
ALLACCI IDRICI UTENZE	---
IDRANTE A COLONNA	---
SARACINESCA DI SEZIONAMENTO	---
SARACINESCA DI SCARICO IN POZZETTO 80 X 80 CM	---
TAZZA FLANGIATA (TOLLIP)	---
TEE A 3 FLANGIE	---

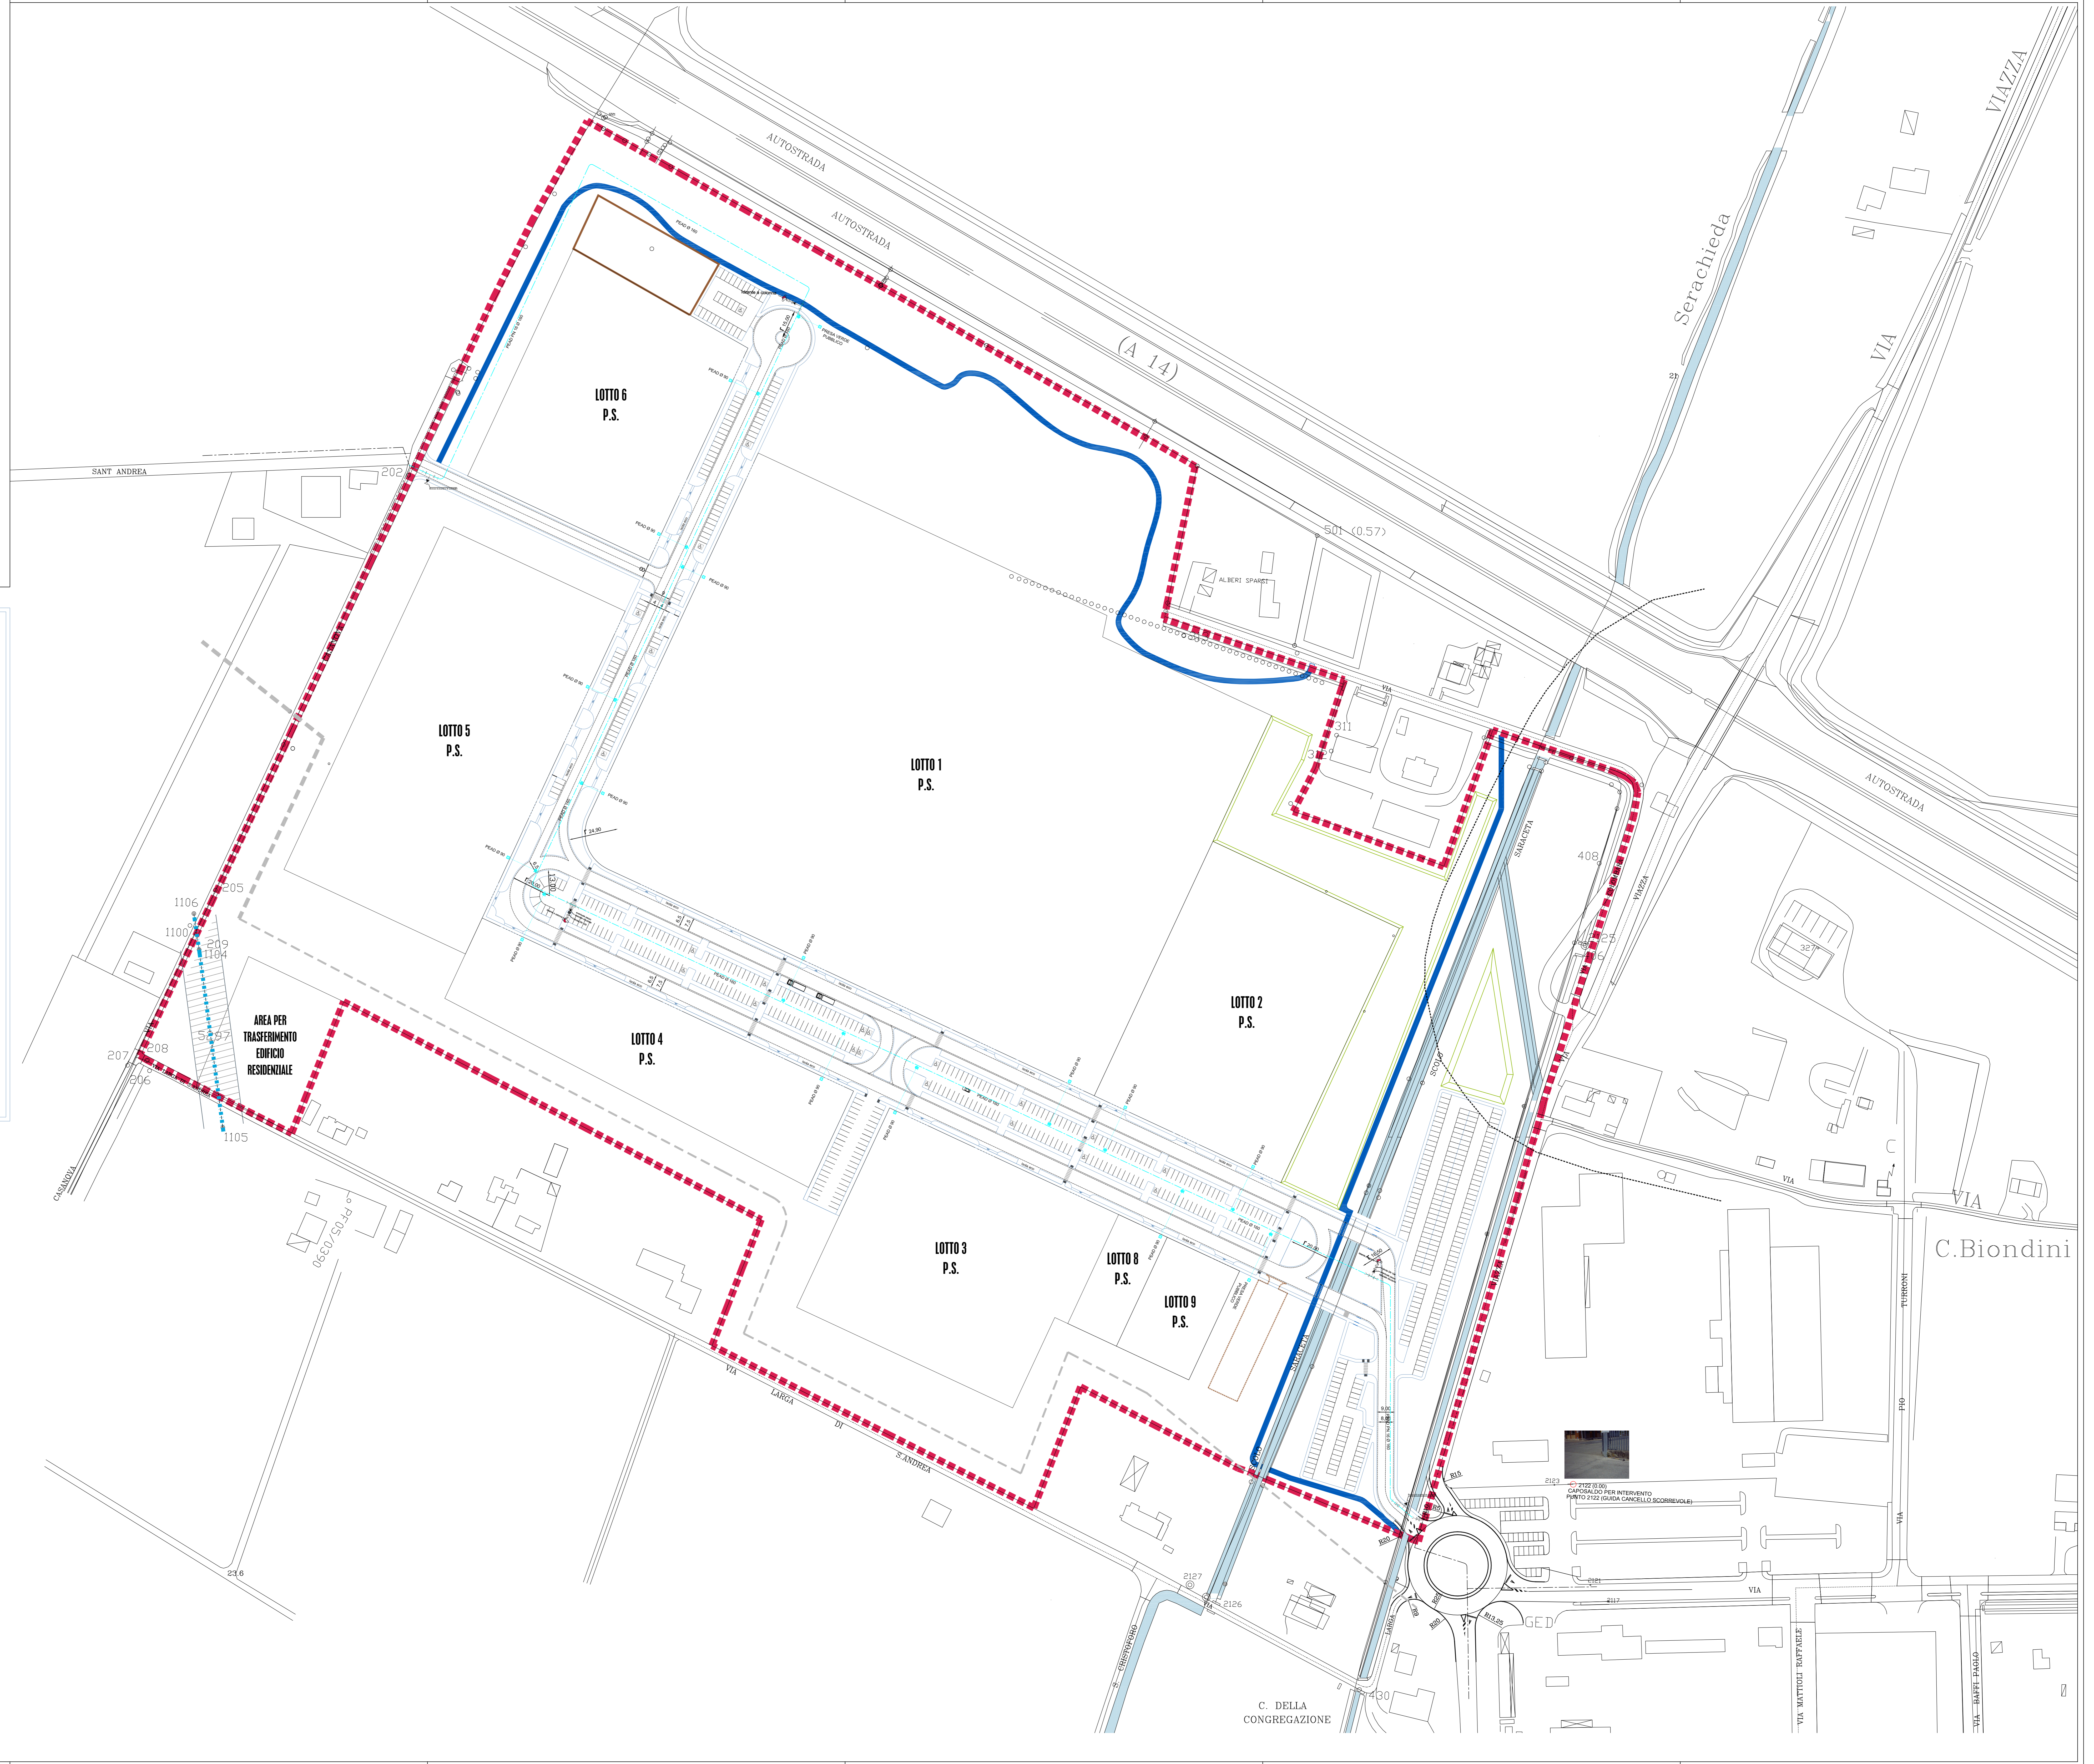


C. Biondini

C. DELLA CONGREGAZIONE