

## PIANO INTERCOMUNALE CESENA - MONTIANO



Comune di CESENA

Enzo Lattuca Sindaco

Cristina Mazzoni Assessore all'urbanistica e rigenerazione urbana

Comune di MONTIANO

Fabio Molari Sindaco

Mauro Ruscelli Assessore alla gestione del territorio e valorizzazione del patrimonio pubblico

V6.1 SCALA 1:25 000

### RETI E IMPIANTI DI DEPURAZIONE DELLE ACQUE

#### ATTO RICOGNITIVO PUG n.1/2025

Staff UFFICIO DI PIANO

Ing. Paola Sabbatini Direttore del Settore Governo del Territorio

Arch. Raffaella Mazzotti Responsabile Ufficio di Piano

Progettista

Arch. Raffaella Sacchetti Arch. Barbara Maggioli

Arch. Marco Ruggeri Ing. Mariangela Golino

Cartografo

Geol. Barbara Calisei Responsabile Servizio Cartografico

Geom. Mattia Brighi Geom. Leonardo Pirini

Geom. Barbara Santarelli


Estremi approvativi Atto Ricognitivo

ASSUNZIONE Del. C.C. n.76 - 23/09/2021 ADOZIONE Del. C.C. n.23 - 07/04/2022 APPROVAZIONE Del. C.C. n.2 - 16/02/2023

Cesena Del. C.C. n.25 - 24/09/2021 Montano Del. C.C. n.13 - 13/04/2022 Del. C.C. n.2 - 20/02/2023

## PIANO URBANISTICO GENERALE

### PUG 2021

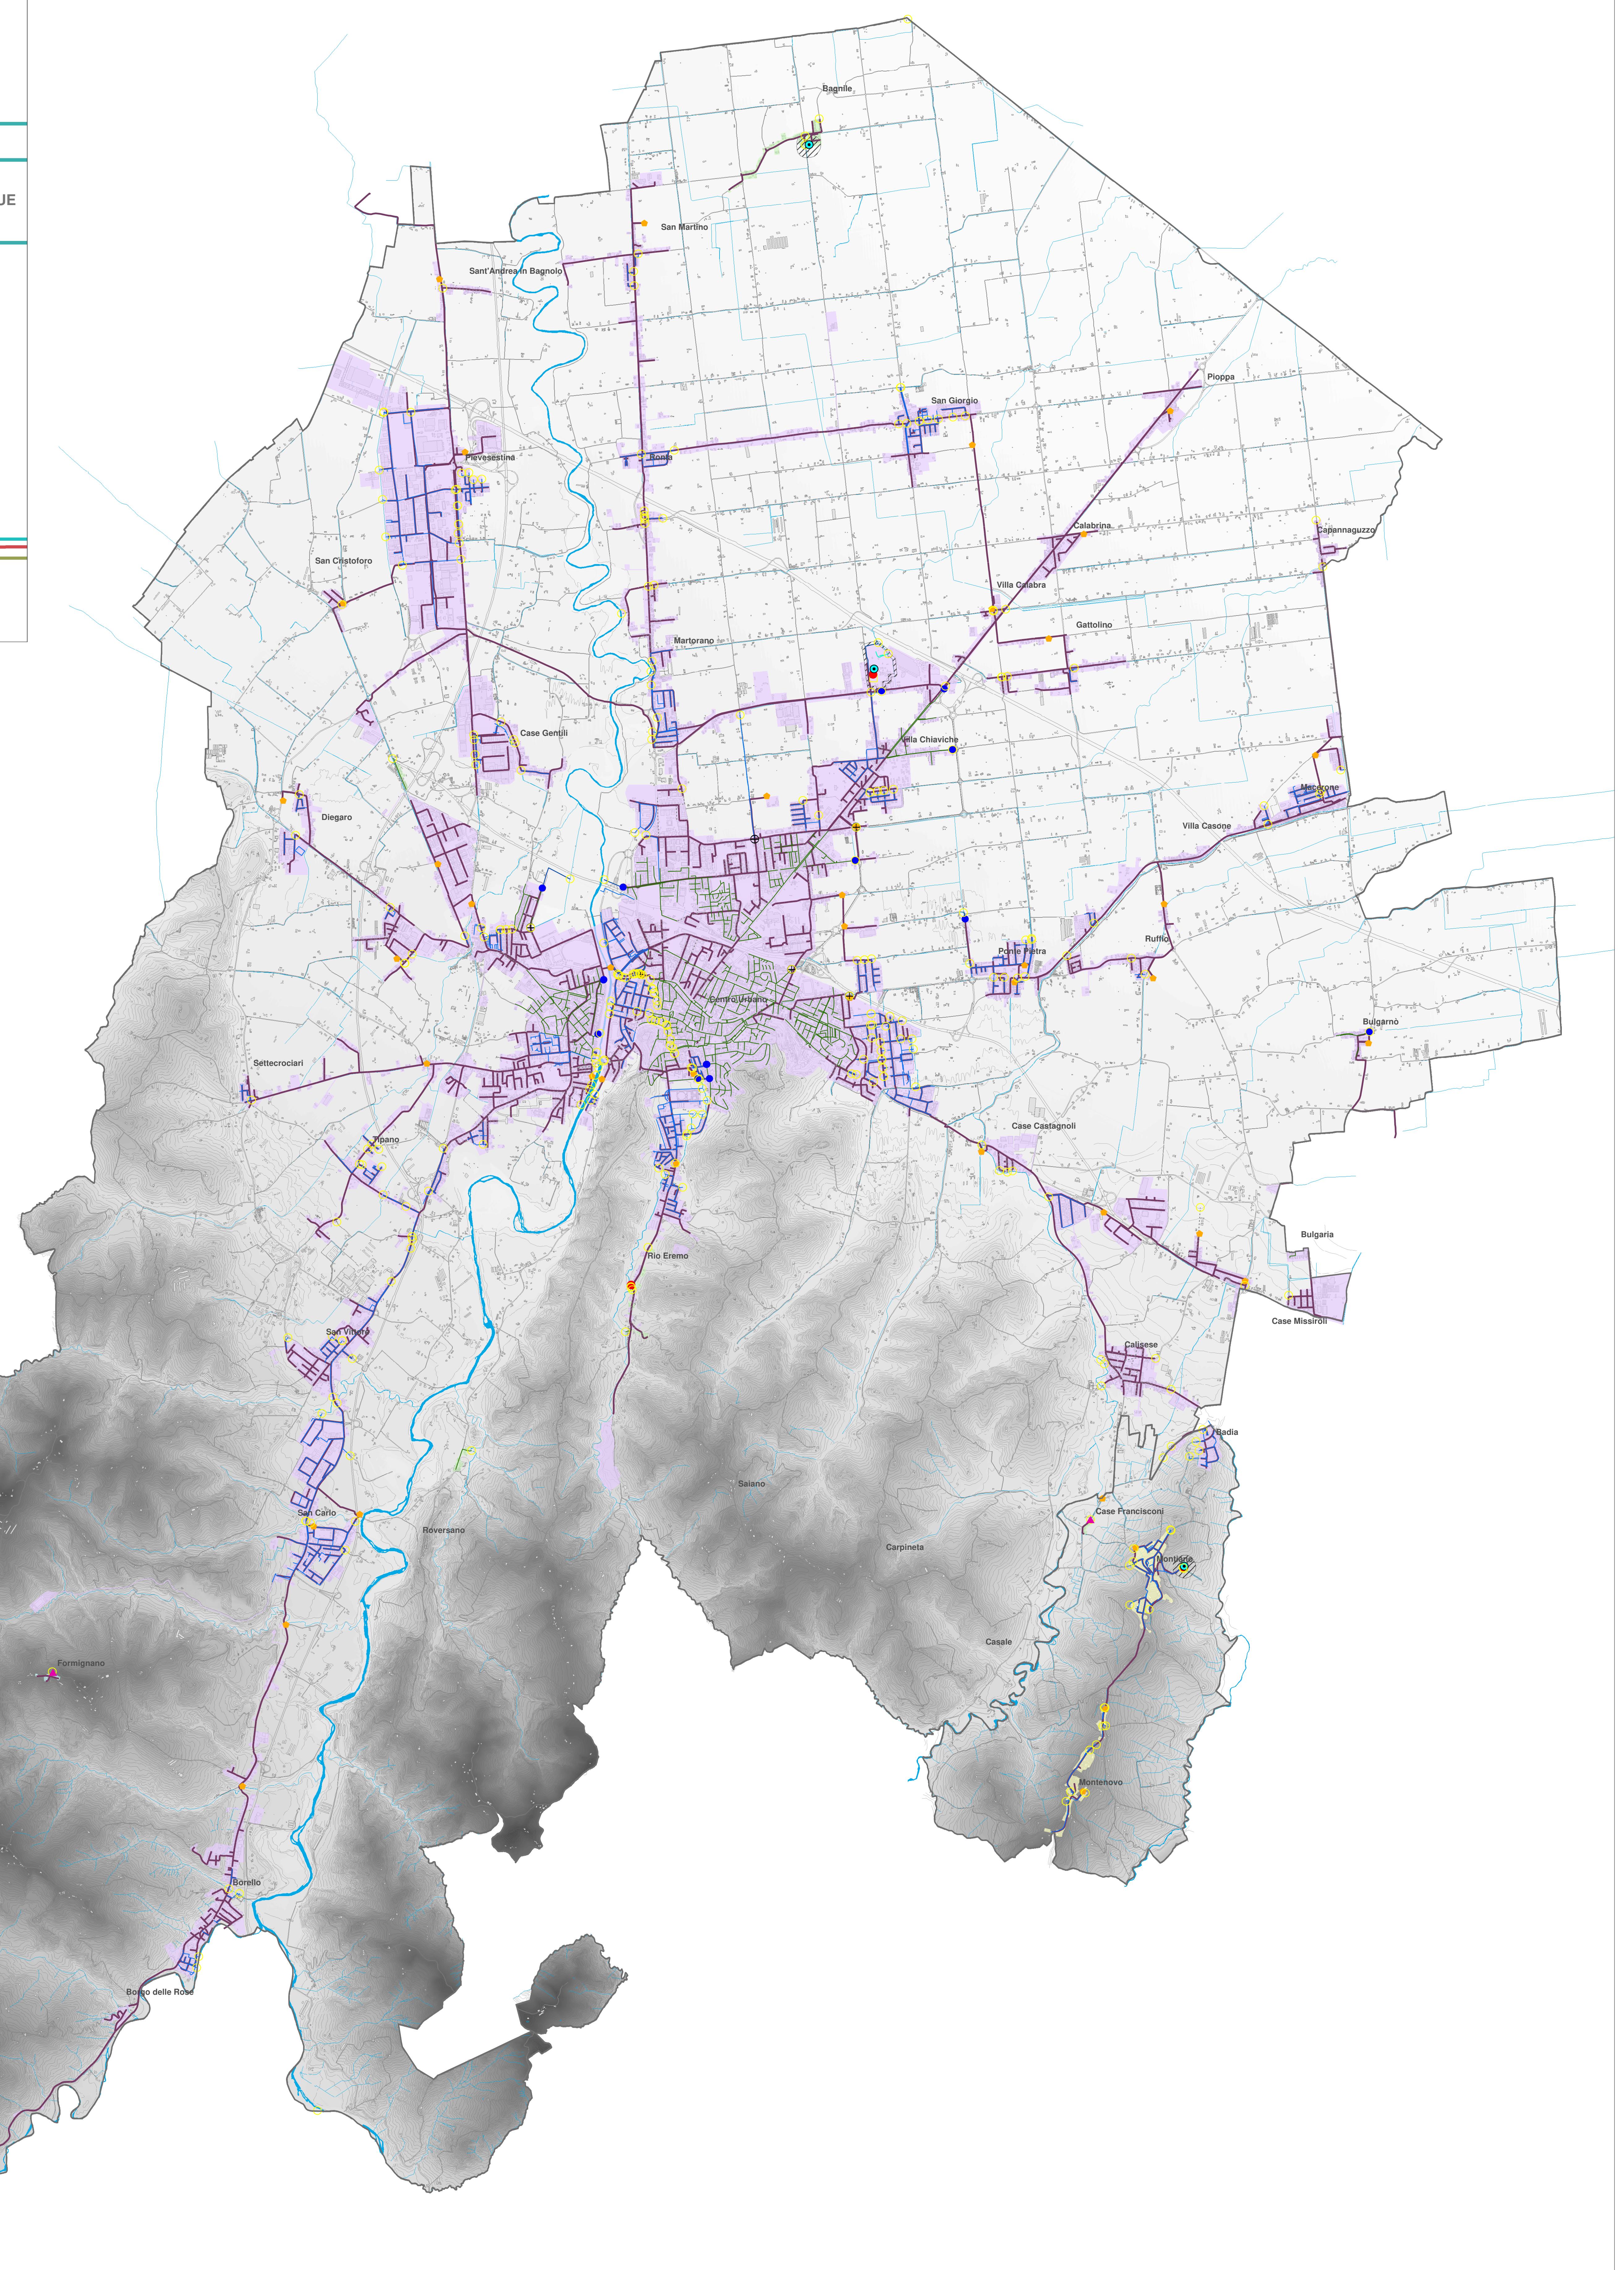

### Reti e impianti di depurazione delle acque

- Rete fognatura bianca
- Rete fognatura nera FRN
- Rete fognatura mista FRM
- Rete fognatura mista separata FRMS
- Rete scaricatore fognature FRS
- Rete scaricatore impianto di depurazione FRSI

- ⊕ Opera di presa
- Depuratore
- ▲ Fossa Imhoff
- Pozzetto scolmatore
- Impianto di sollevamento
- Scolmatore
- Scarico in acque superficiali

- Sforzatore
- Scaricatore di emergenza
- Rispetto impianti di depurazione
- Corsi d'acqua