STUDIO ASSOCIATO BARBER
ARCH. ALESSANDRO BARBER
ARCH. ANNA MARIA BARBER
Via Cesare Battisti, 9
47521 Cesena (FC)
www.studioassociatobarber.it
info@studioassociatobarber.it
tel. +39 0547 21 411
fax. +39 0547 21 412
P.IVA 04251150406

B

COMUNE DI CESENA

APRILE 2022

Integrazioni

Firma committente

Timbro e firma progettist.

Progetto:
Piano Particolareggiato P.U.A. SCHEDA 47/64
Ex-Area Pirro Alla Madonna - Via Madonna, Via C.Battisti, Cesena (FC)

Committente:
Pirro Alla Madonna S.r.l.
Via Leo Longanesi, 5 - 47521 Cesena (FC)






Progetto Architettonico:
Arch. Barbera Alessandro
Arch. Barbera Anna Maria
Via Cesare Battisti n. 145, 47521 Cesena (FC)
studio@studioassociatobarber.it

FOGLIO UNI A4n
Scala di riduzione 1:200
Percentuale di ingrandimento 1:200
Tratti/Spessori mm. 0,025 - 0,800

TAV. 6.1


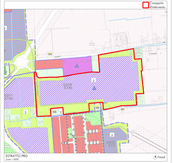

ESTRATTO PRG

N. Nord


A	Sovrimposto fognatura nera esistente
B	Quadro fognatura nera esistente parte di rotatoria Via L. Lelli
C	Condotta fognatura nera in PVC d.160 di condotta esistente

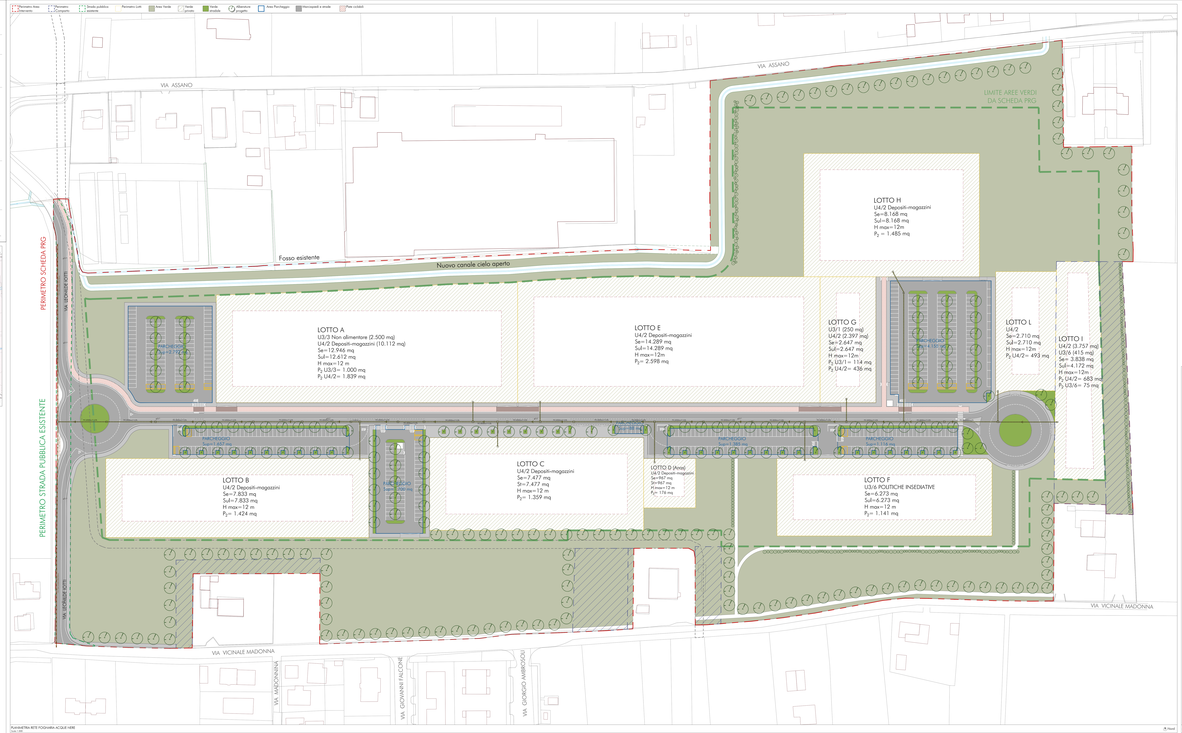

PLANIMETRIA RETE FOGNARIA ACQUE NERE
Scala 1:200

N. Nord

PROFILO FOGNATURA NERA
Scala 1:200

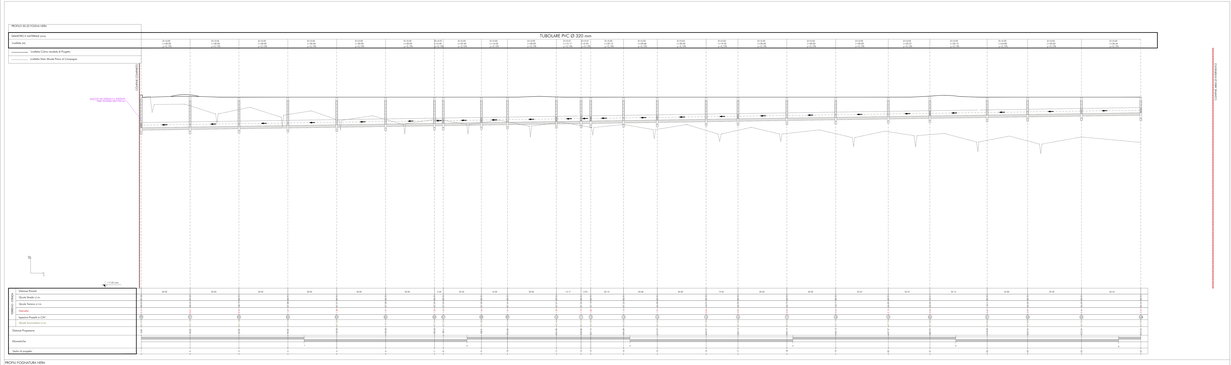
Quota Strada
Quota Fondo Tubo
Quota Fognatura
