PROVINCIA DI FORLI'-CESENA

Comune di Cesena

Comune di Montiano

PIANO INTERCOMUNALE CESENA - MONTIANO

COMUNE DI CESENA

Enzo Lattuca Sindaco
Cristina Mazzoni Assessore all'urbanistica e rigenerazione urbana

COMUNE DI MONTIANO

Fabio Molari Sindaco
Mauro Ruscelli Assessore alla gestione del territorio e valorizzazione del patrimonio pubblico

V6.3

SCALA 1 : 25 000

RETE DISTRIBUZIONE IDRICA E GAS

ATTO RICOGNITIVO PUG
n.1/2025

Staff UFFICIO DI PIANO

Ing. Paola Sabbatini Dirigente del Settore Governo del Territorio
Arch. Raffaella Mazzotti Responsabile Ufficio di Piano

Progettisti
Arch. Raffaella Sacchetti **Arch. Barbara Maggioli**
Arch. Marco Ruggeri **Ing. Mariangela Golino**

Cartografia
Geol. Barbara Calisesi Responsabile Servizio Cartografico
Geom. Mattia Brighi **Geom.Leonardo Pirini** **Geom. Barbara Santarelli**

Estremi approvativi Atto Ricognitivo

Del. C.C. n. del
COMUNE DI CESENA

Del. C.C. n. del
COMUNE DI MONTIANO

PIANO URBANISTICO GENERALE

PUG
2021

Estremi approvativi

	ASSUNZIONE	ADOZIONE	APPROVAZIONE
Cesena	Del. C.C. n.76 - 23/09/2021	Del. C.C. n.23 - 07/04/2022	Del. C.C. n.2 - 16/02/2023
Montiano	Del. C.C. n.25 - 24/09/2021	Del. C.C. n.13 - 13/04/2022	Del. C.C. n.2 - 20/02/2023

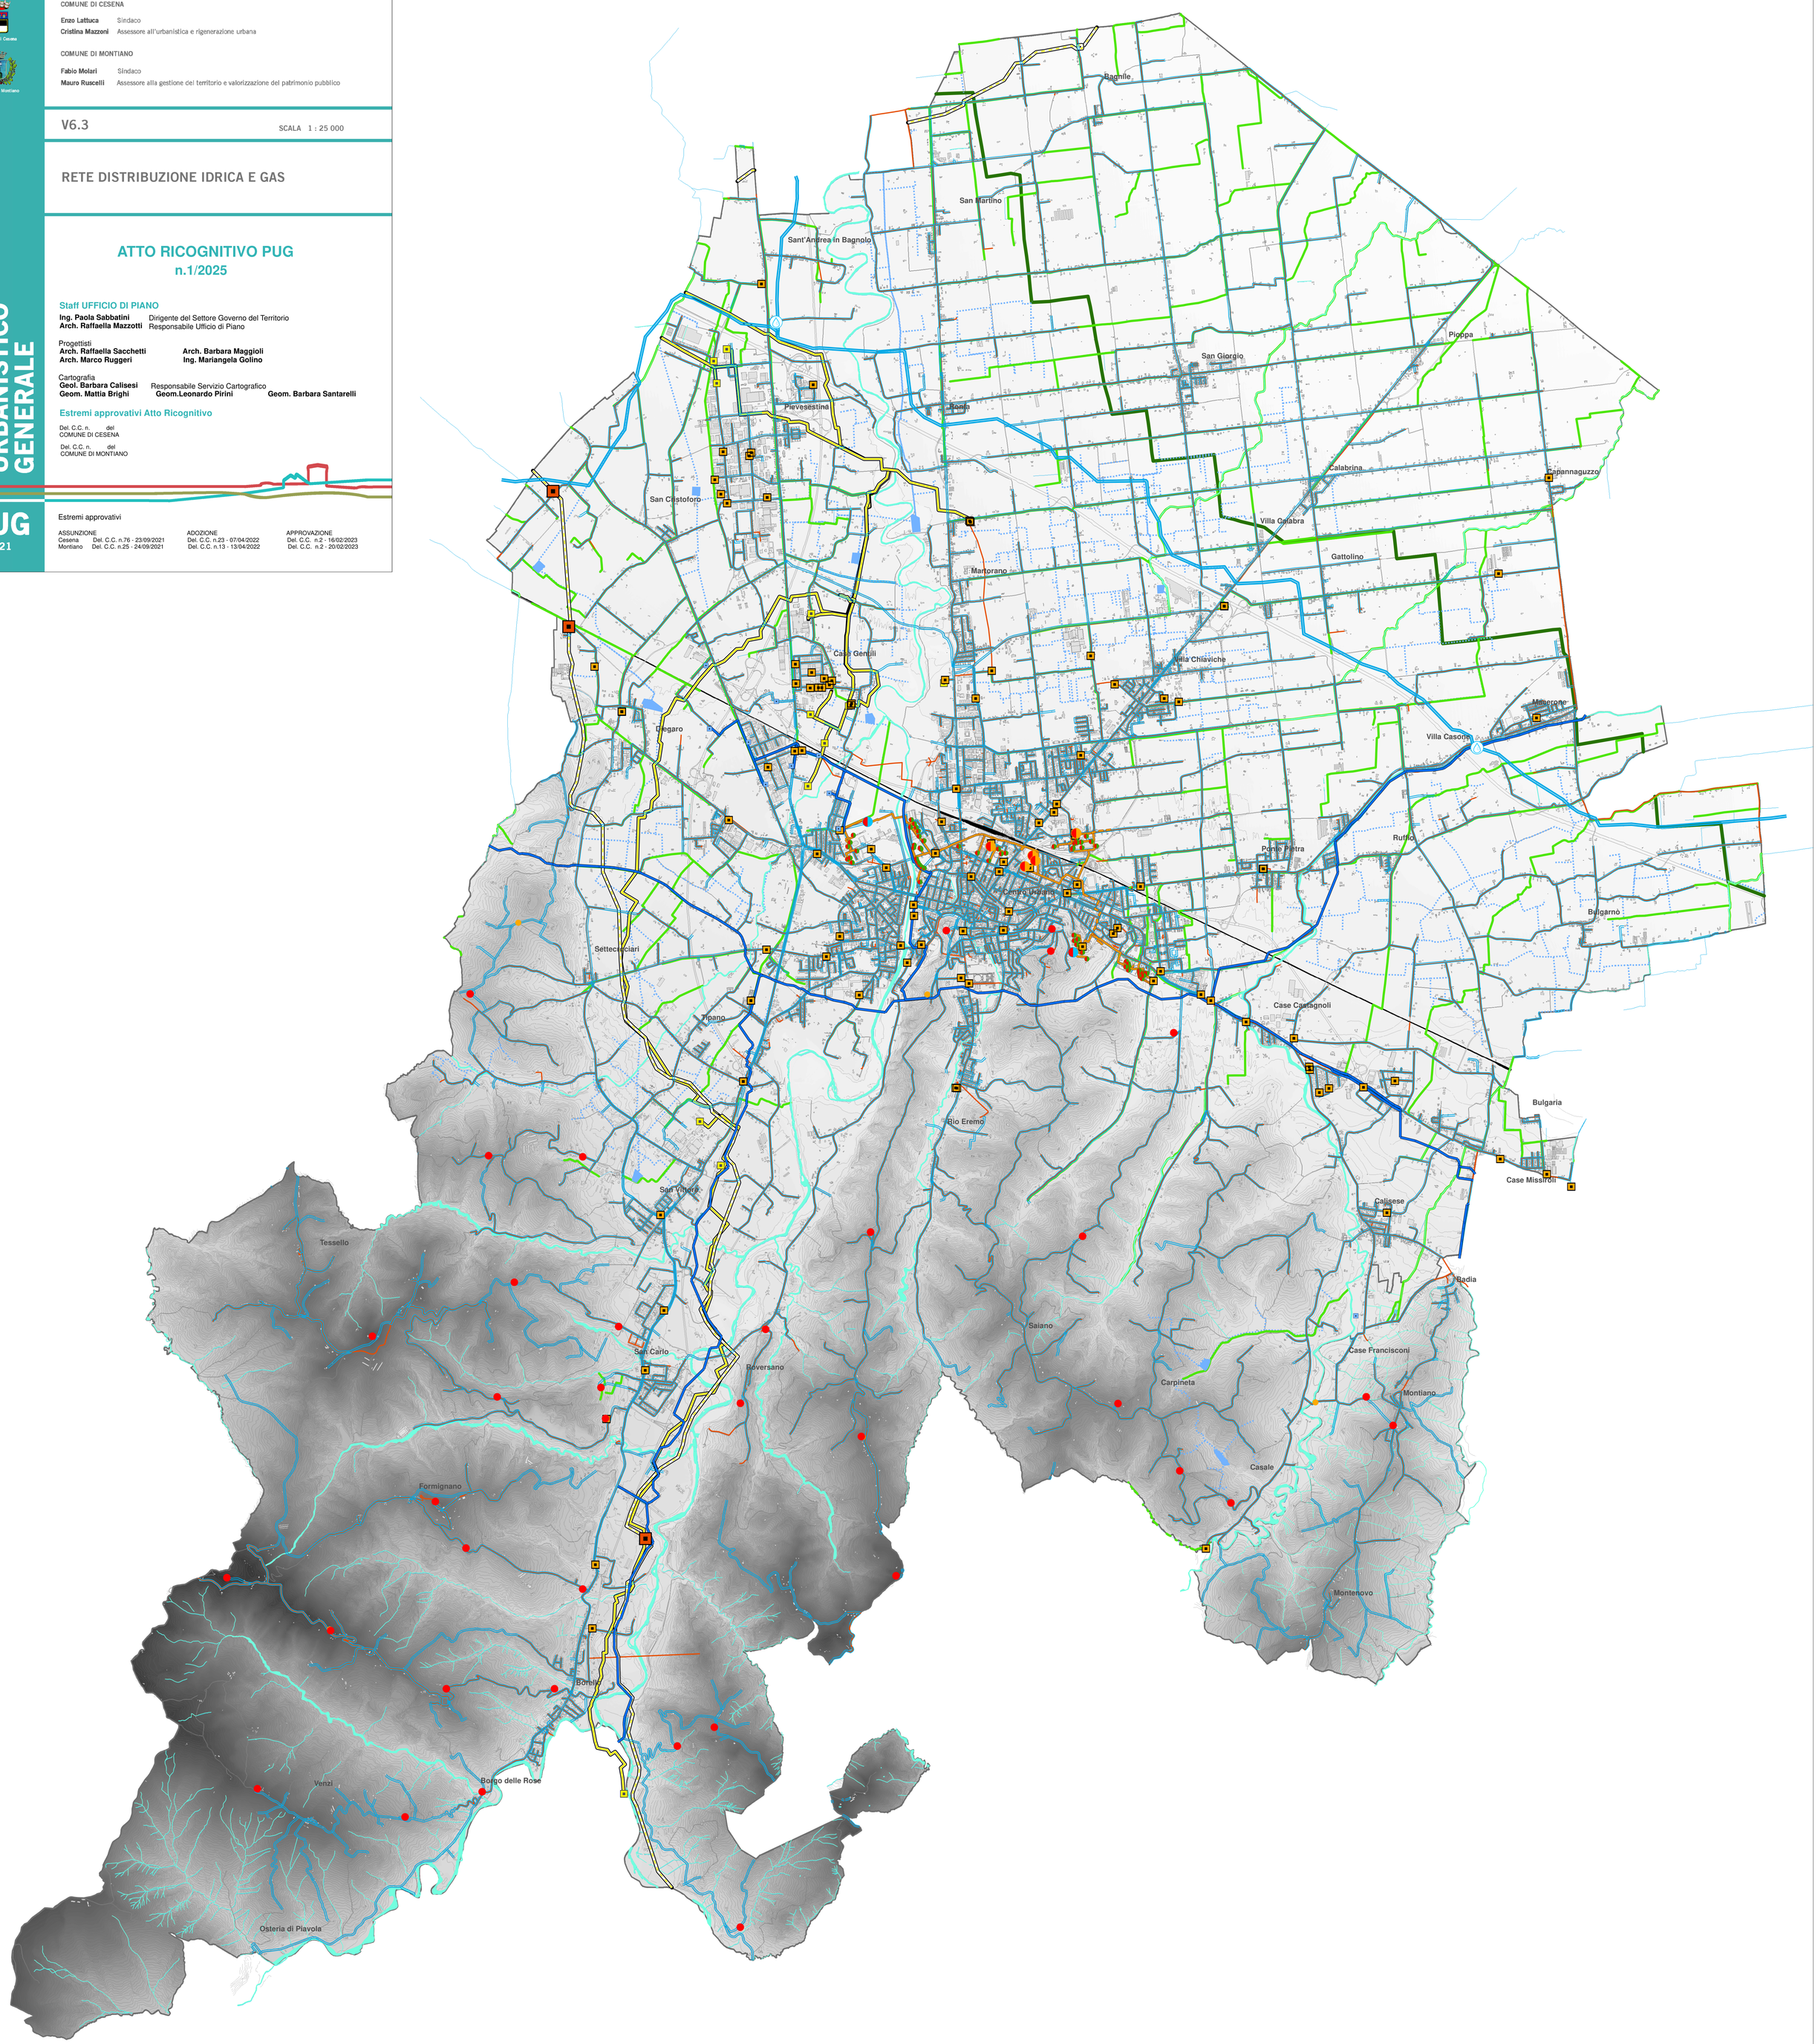

Rete distribuzione idrica e gas

0 0,5 1 2 3 km

N

Prelievo, trattamento e distribuzione dell'acqua

Acquedotto di Romagna

- Pozzi di captazione uso idropotabile
- Impianto 3 direttrice rete di adduzione Acquedotto della Romagna
- CondottaTerza Direttrice Romagna Acque da 800 a 1000m (diametro) (PROGETTO)
- Condotte da 100 a 1200 mm (diametro)

Distribuzione

- Condotte da 15 a 600 mm (diametro)
- Serbatorio
- Sollevamento

Opere di bonifica e irrigazione

Consorzio di Bonifica della Romagna

- Canale Emiliano Romagnolo
- Canale di bonifica
- Condotte irrigue
- Impianti irrigui
- Idrografia

Rete del gas e teleriscaldamento

Rete Nazionale di trasporto gas SNAM

- Gasdotto esistente
- Gasdotto di progetto
- Impianti di intercettazione di linea della Rete SNAM
- Punti di consegna

Rete locale di distribuzione gas

- Condotte (quarta, sesta, settima specie)
- Cabine

Teleriscaldamento

- Rete Teleriscaldamento (TLR)
- Progetto
- Centrale termica (TLR)
- Centrale cogenerazione (TLR)
- Sottocentrale teleriscaldamento (TLR)