

**COMUNE DI CESENA**  
**PIANO URBANISTICO ATTUATIVO 10/06-AT4a**  
**CALABRINA**  
**Via Cervese**  
 DETERMINAZIONE n. 1330/2008

---

**COMMITTENTE: CECCARONI CAMBI VOGLIA PIER LUIGI**  
 nato a Bergamo il 04/08/1935.  
 residente in Cesena via Corso Comandini, n. 82.  
 c.f.: CCC PLG 35M04 A794H

---

Oggetto della tavola:	Scala:	Tavola n.:
PLANIMETRIA RETE ISOLE ECOLOGICHE	1:500	14

---


**Il Progettista:**  
 -Studio Tecnico-  
 -Dott. Ing. Angelo Farneti-

---

Viale G.Bovio, 68-Cesena-Tel.: 0547/29829 - fax: 0547/362746 -  
 e-mail: studio.farneti@iol.it

**Data:**  
 Maggio 2012

PROPRIETA' RISERVATA: questo disegno non potrà essere riprodotto o reso noto a terzi senza la nostra autorizzazione; in caso contrario si agirà a termini di legge.  
 FILE:PIU/COMPRIT-CALABRINA/DAPP\_definitiva\_1/TAV 14 ISOLA ECOLOGICA\_4.dwg

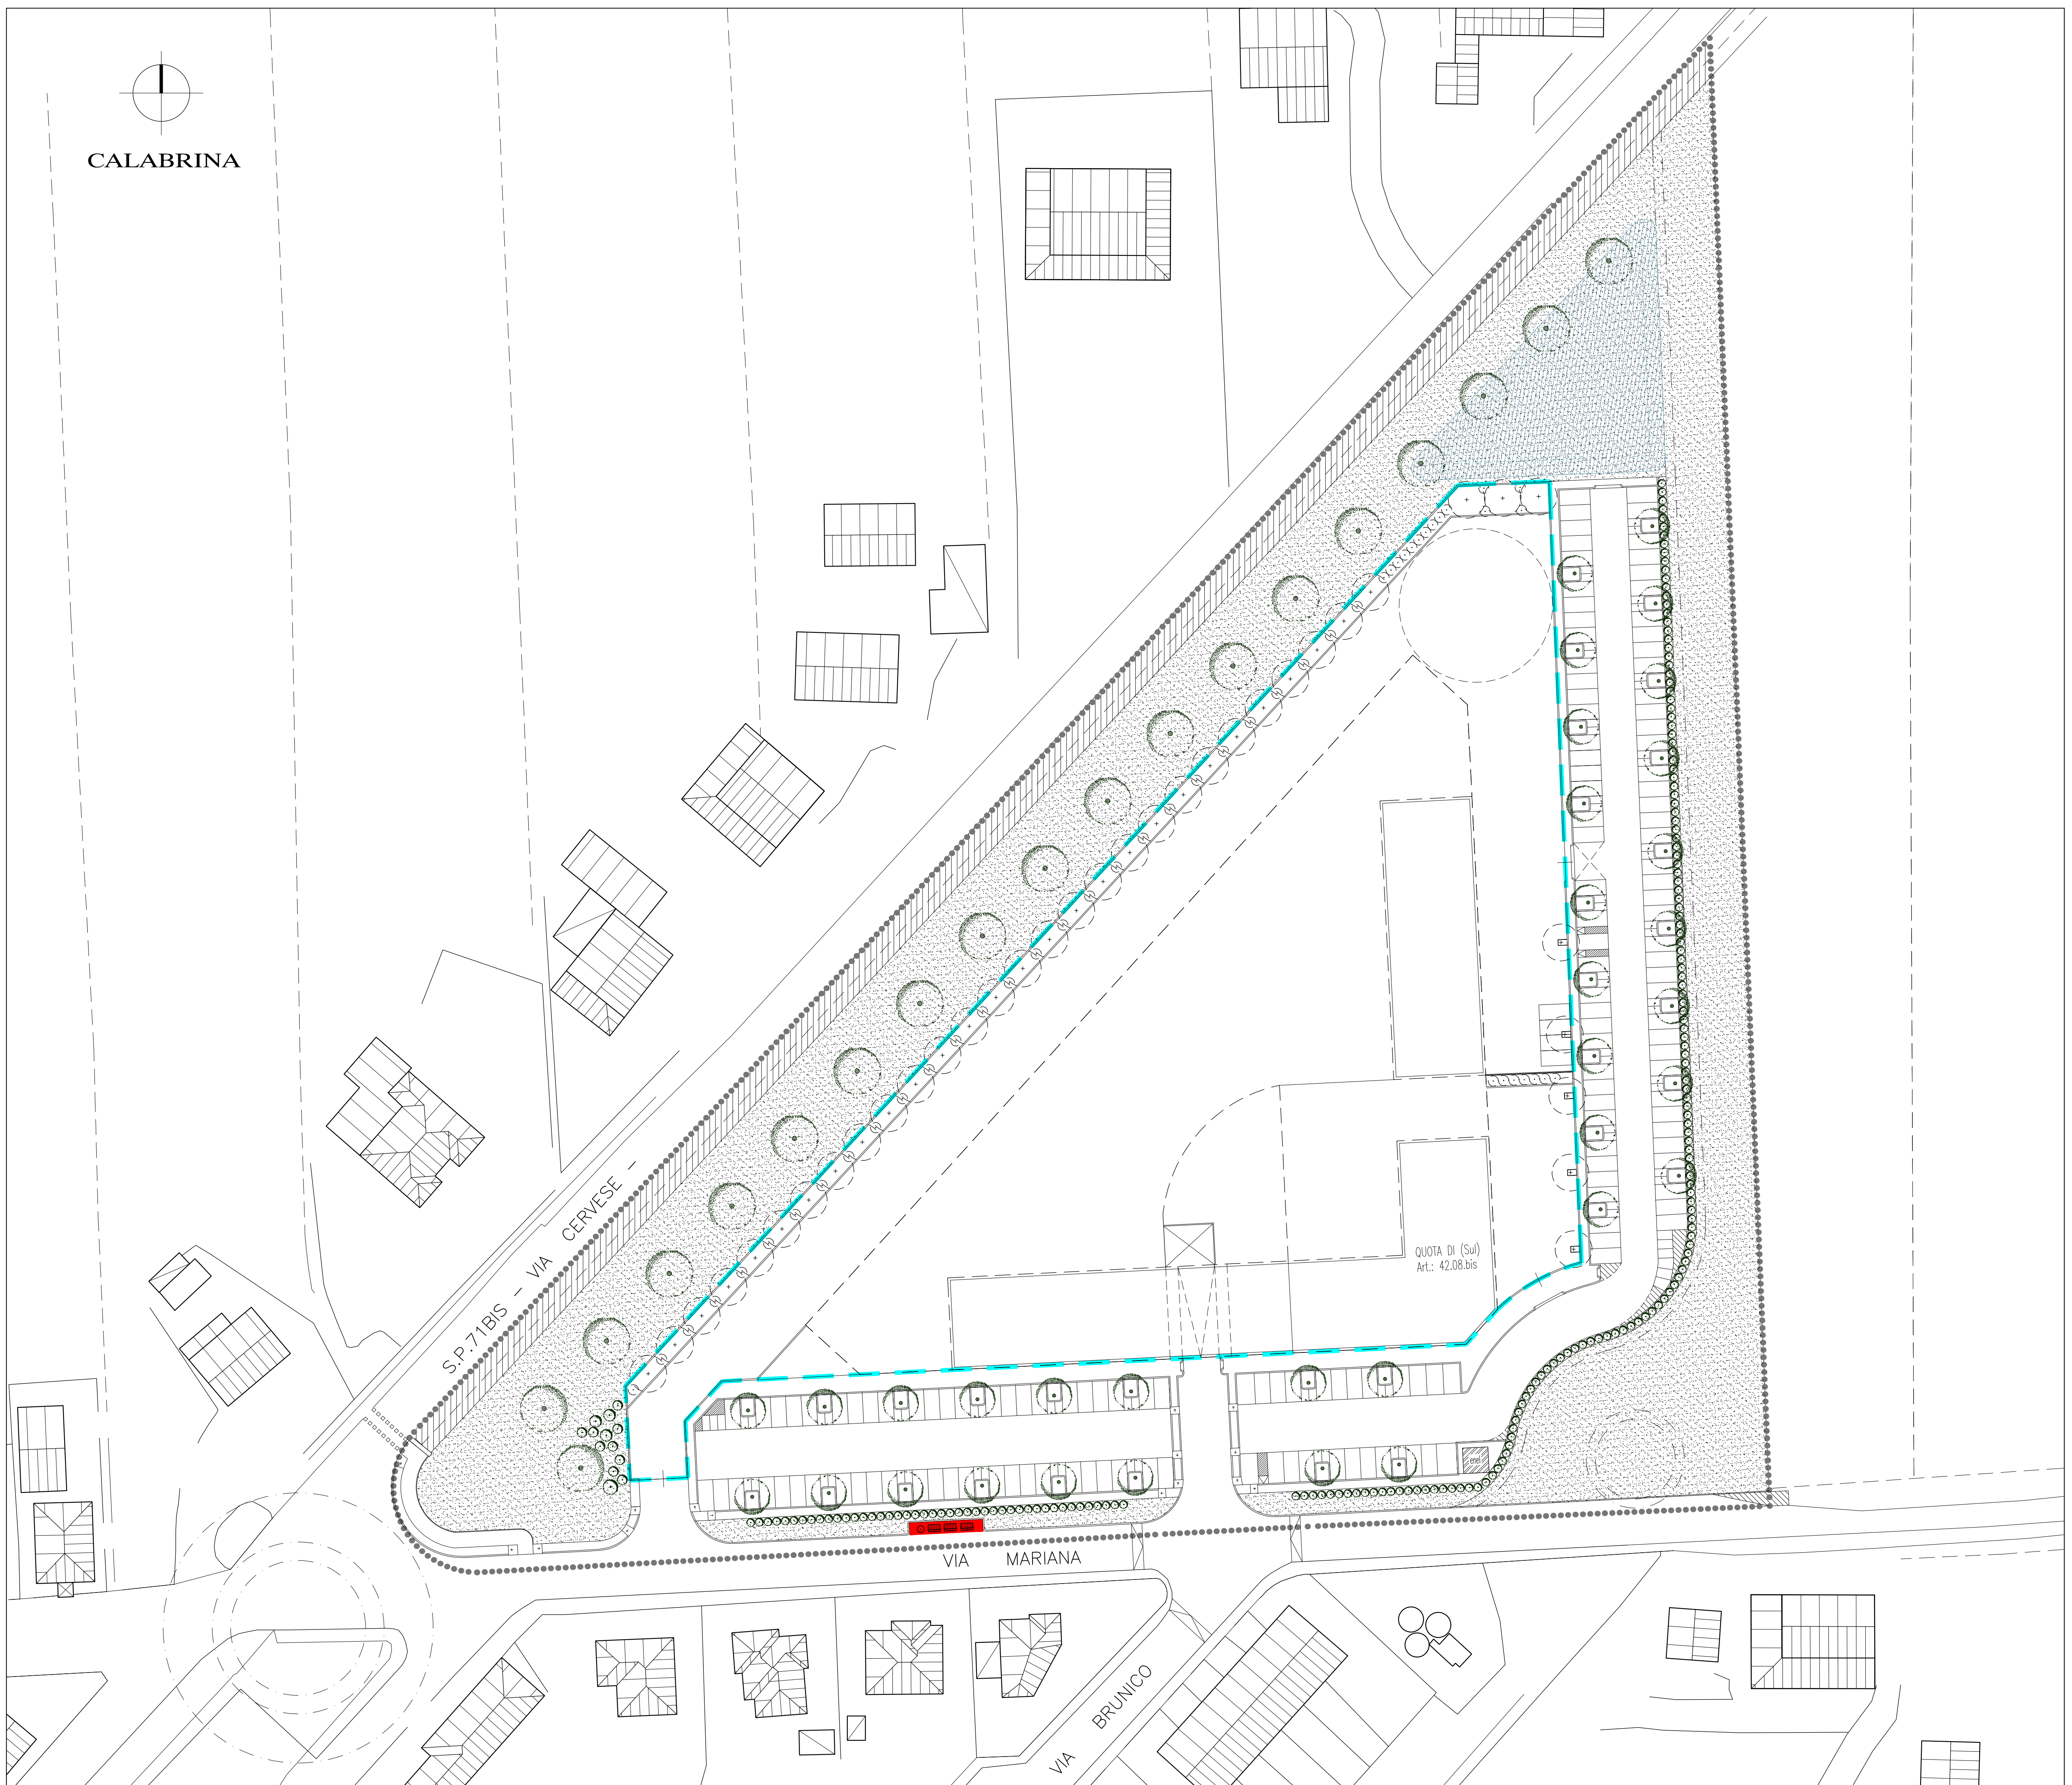

..... PERIMETRO COMPARTO

---

**LEGENDA**

	ISOLA ECOLOGICA (12,00mt x 2,00mt)
--	------------------------------------

PLANIMETRIA 1:500